




TÉRTERV / M=1:300

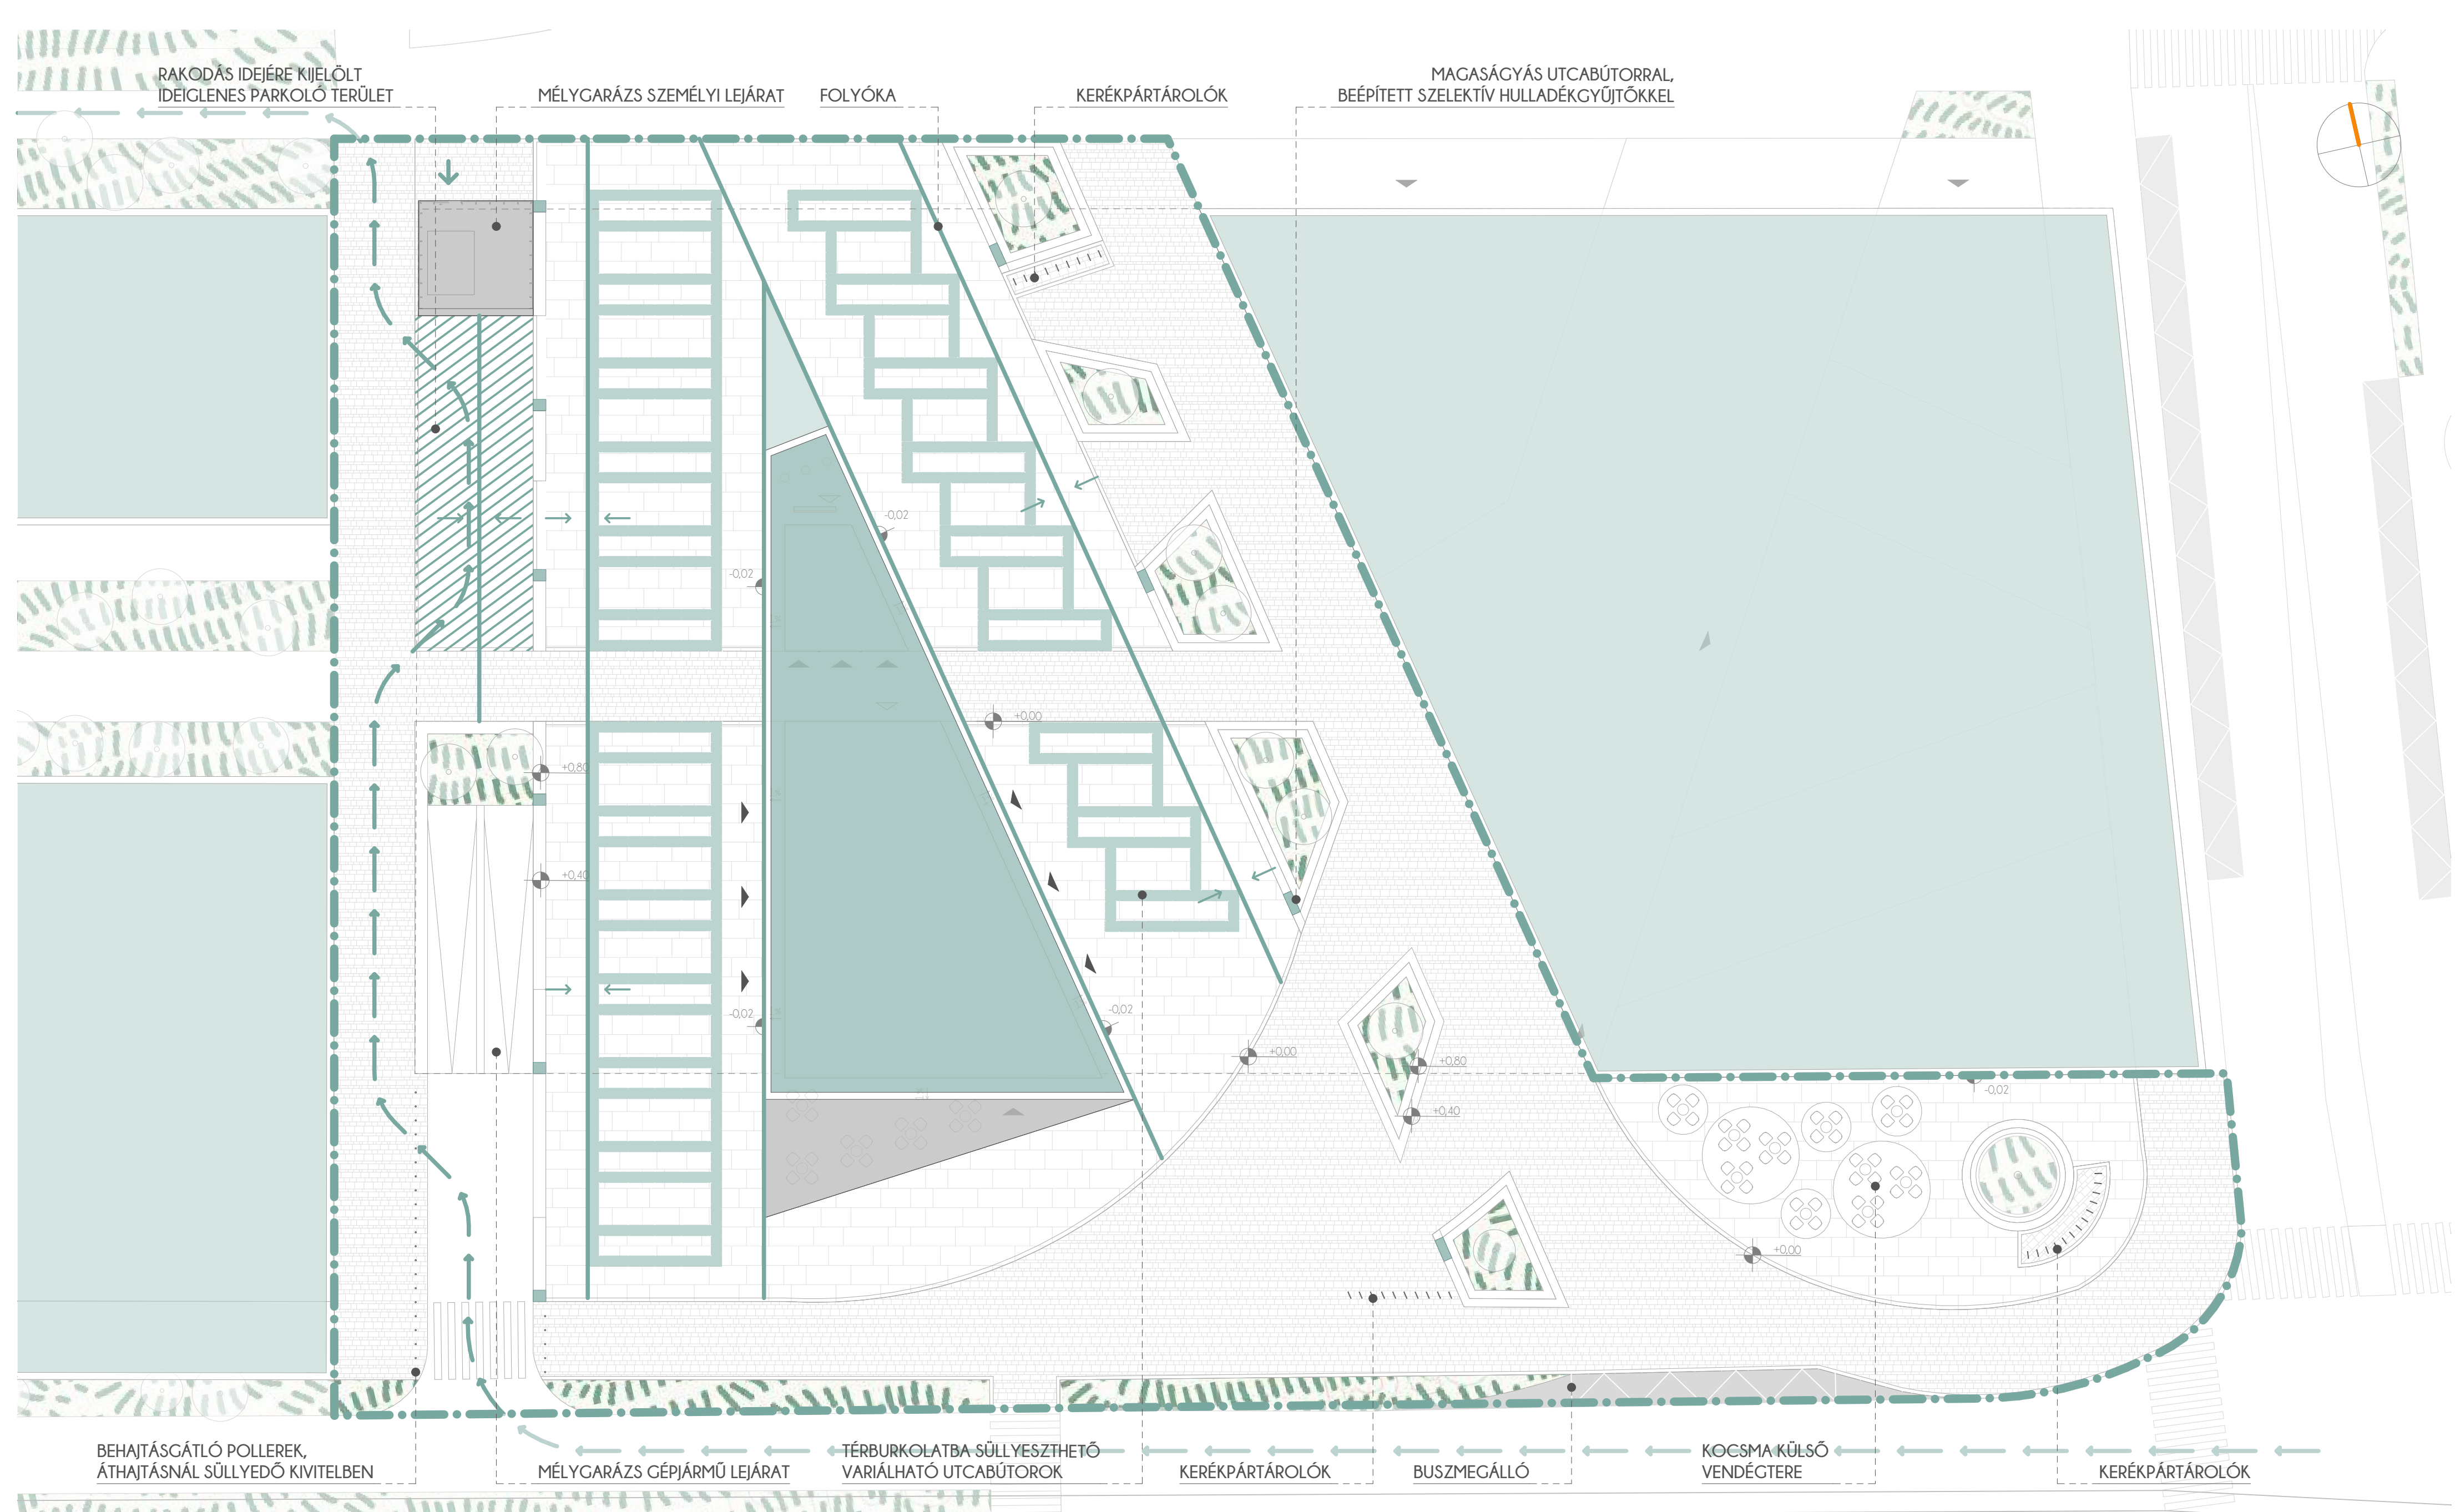


ÁRUSZÁLLÍTÁS, GAZDASÁGI MŰKÖDÉS

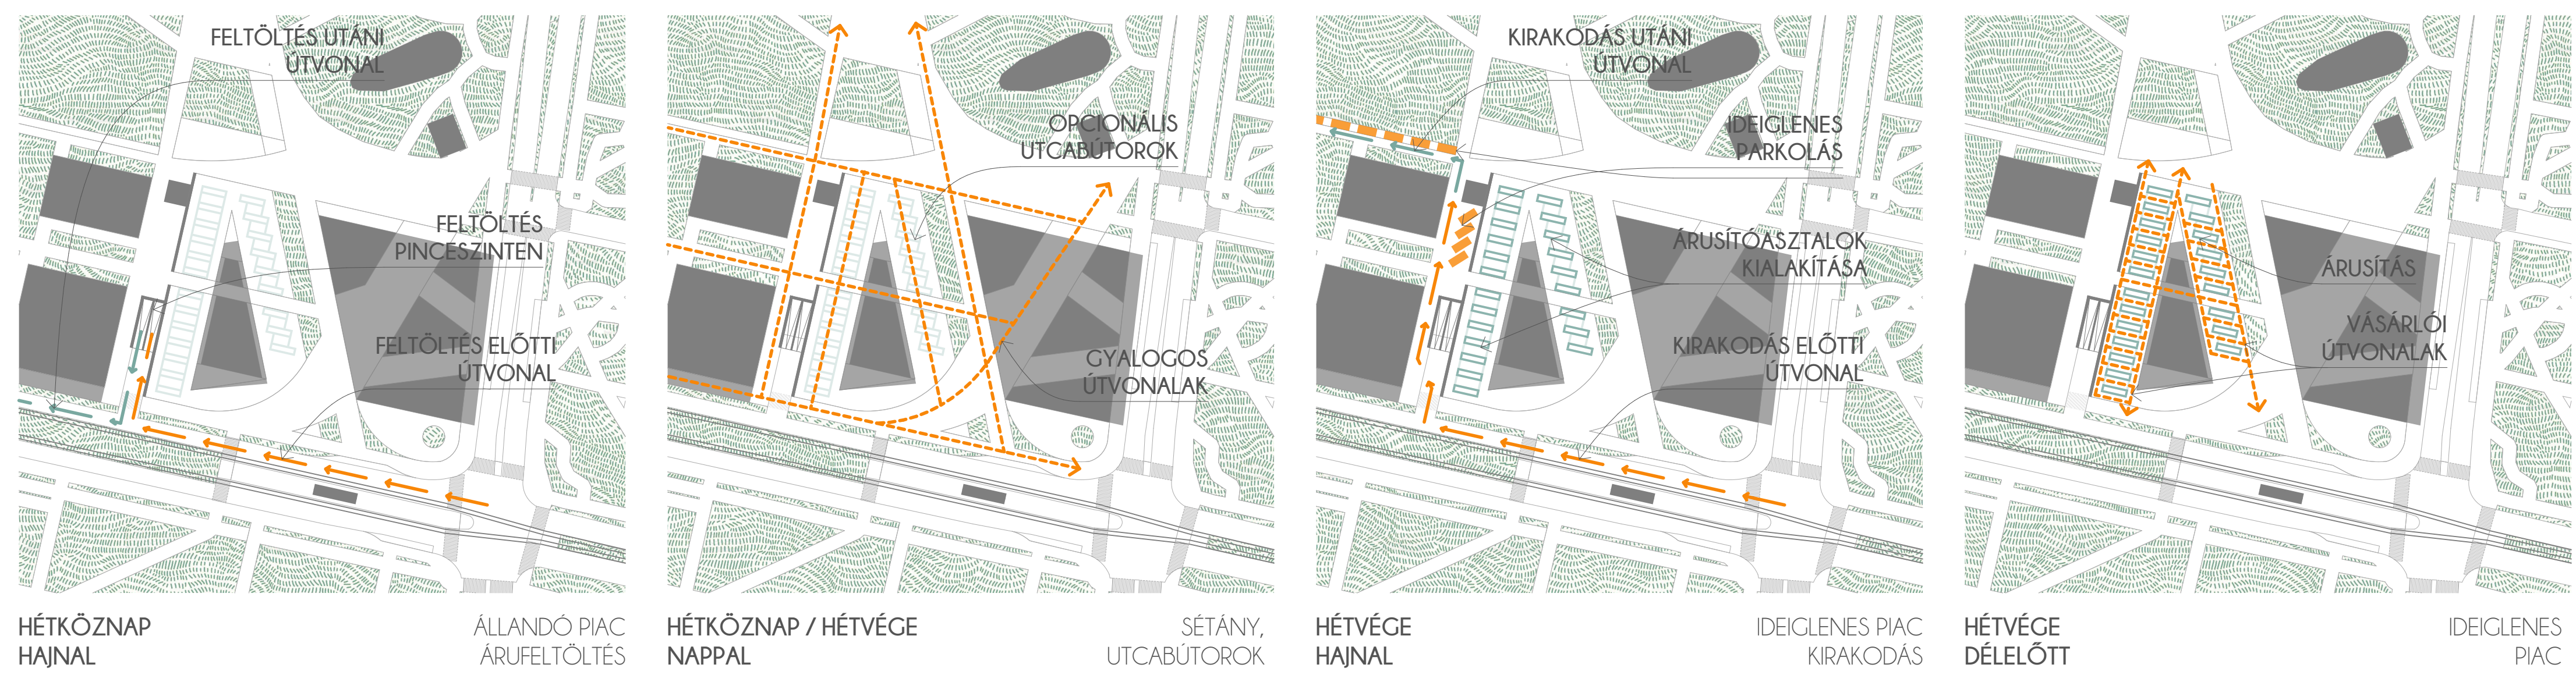

VARIÁLHATÓ UTCABÚTOROK ELRENDEZÉSI LEHETŐSÉGEI

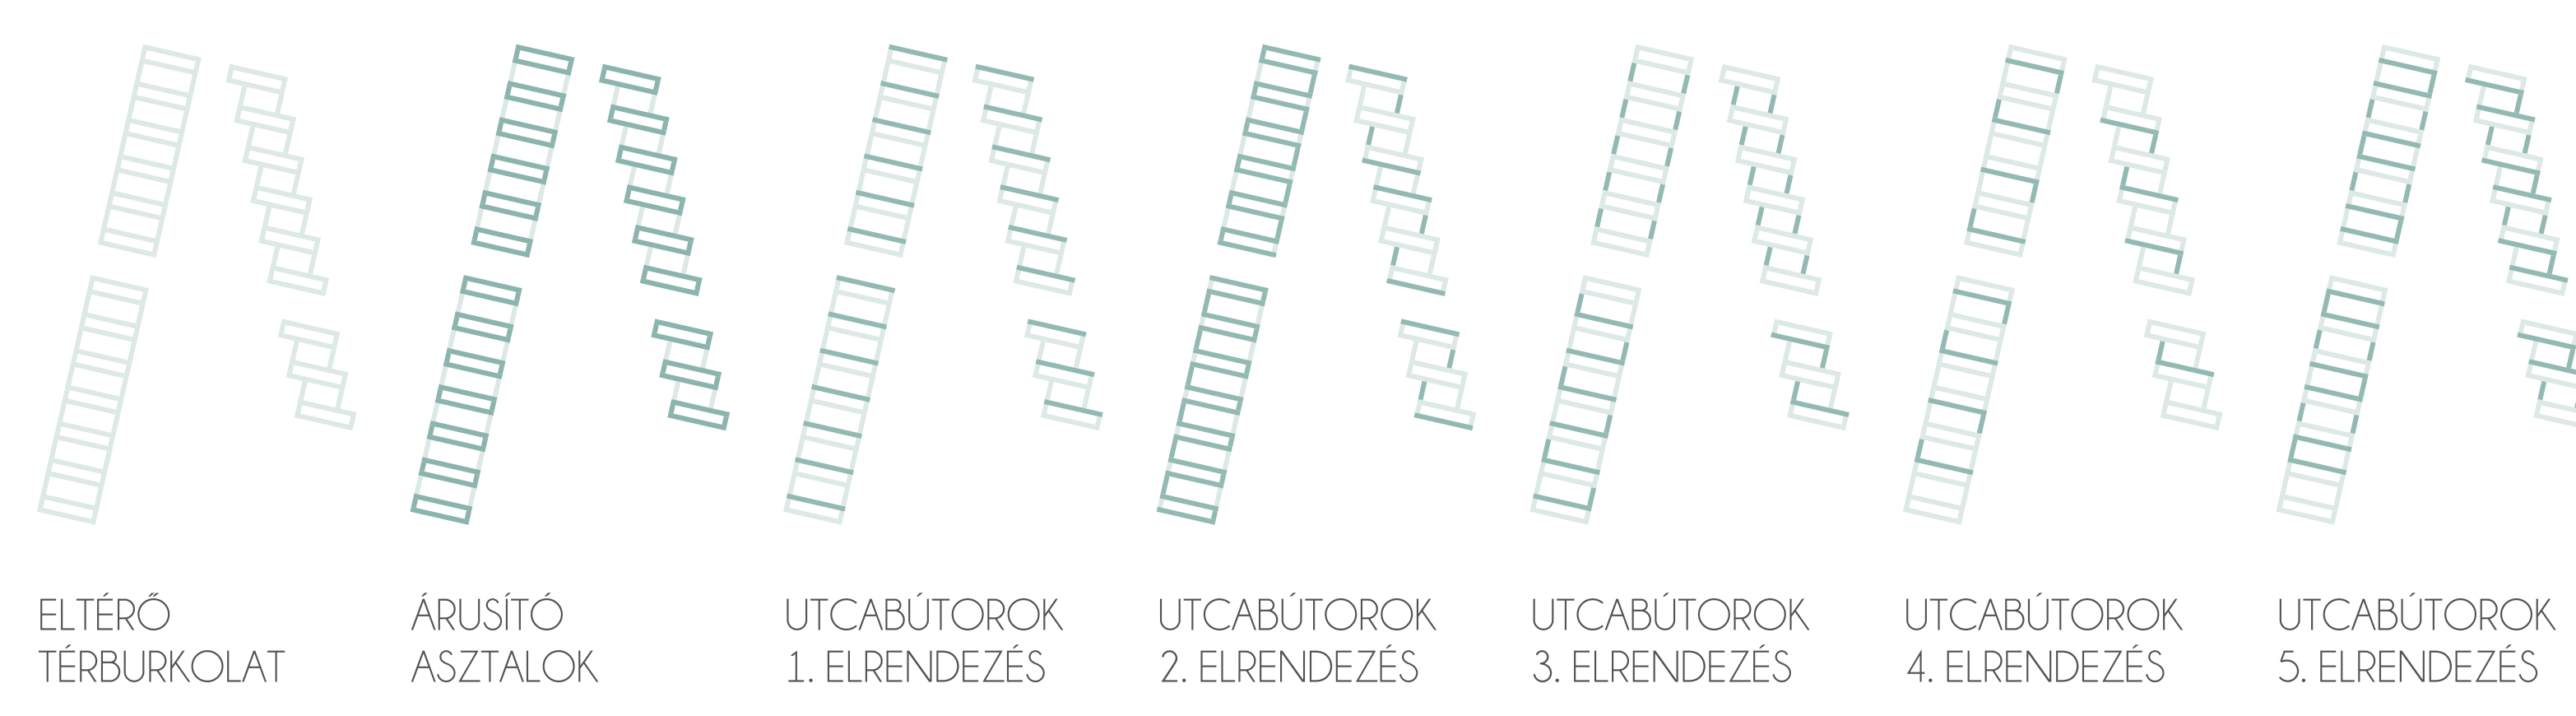

MŰKÖDÉSI ELV INSPIRÁCIÓ

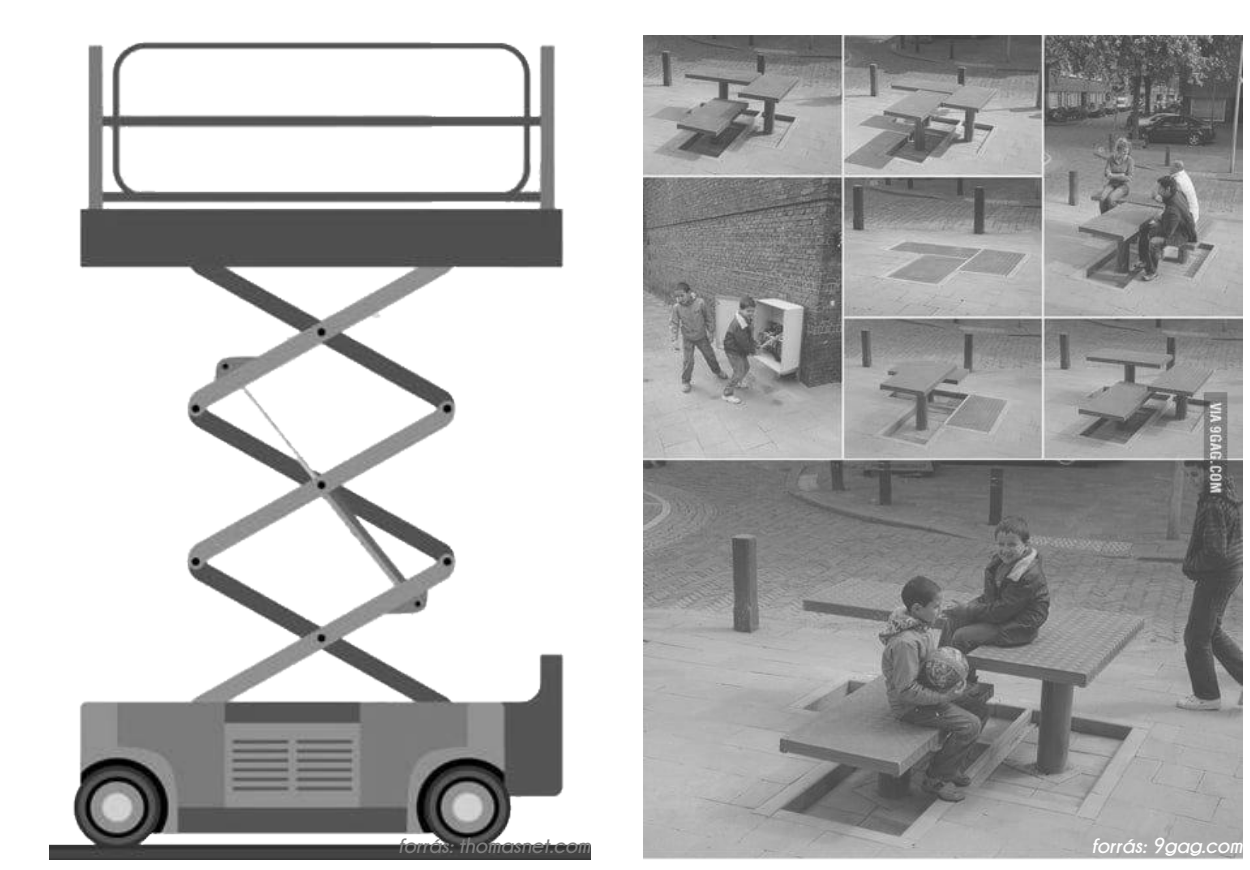

ELTÉRŐ TÉRBURKOLAT

az elemek a burkolat síkjába vannak süllyesztve, a terület gyalogos zónaként funkcionál

IDEIGLENES PIAC

az elemek felső állásba vannak kiemelve a burkolat síkjából, árusítóasztalként funkcionálnak a piac idején

UTCABÚTOROK

az elemek felső vagy középső állásba vannak kiemelve a burkolat síkjából, asztalként és padként funkcionálnak, az elrendezés számos módon variálható

