

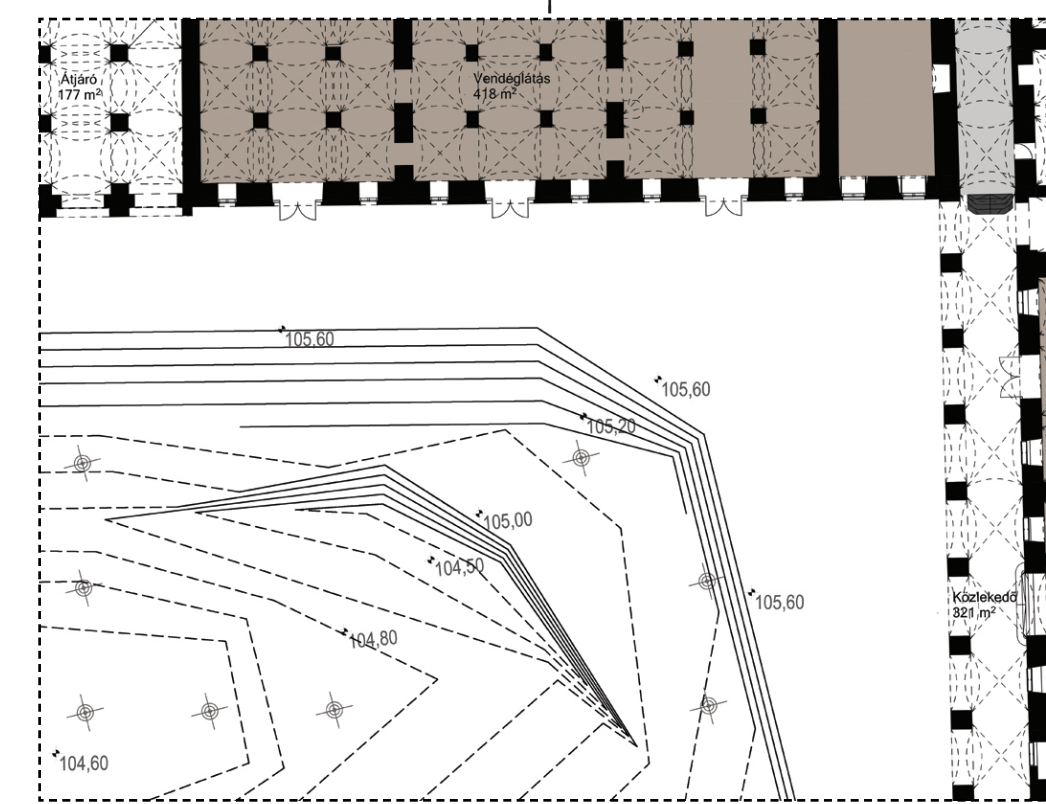


5.

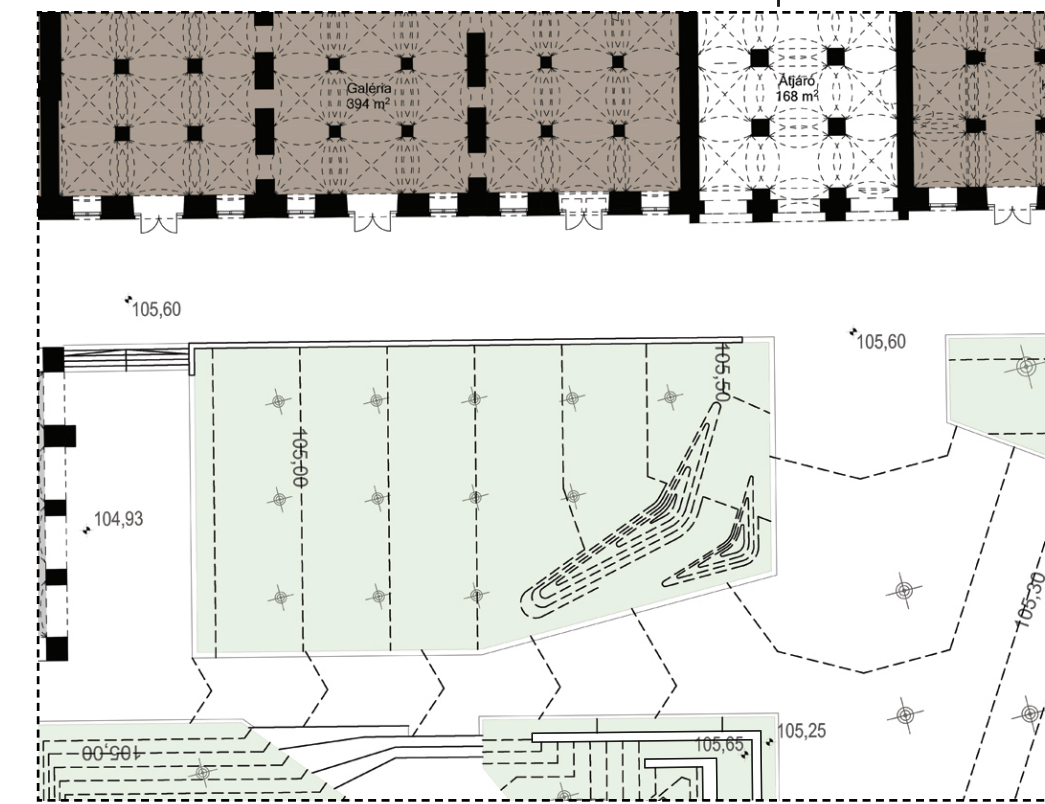


TEREPRENDÉSI TERV RÉSZLETTERVEKEL

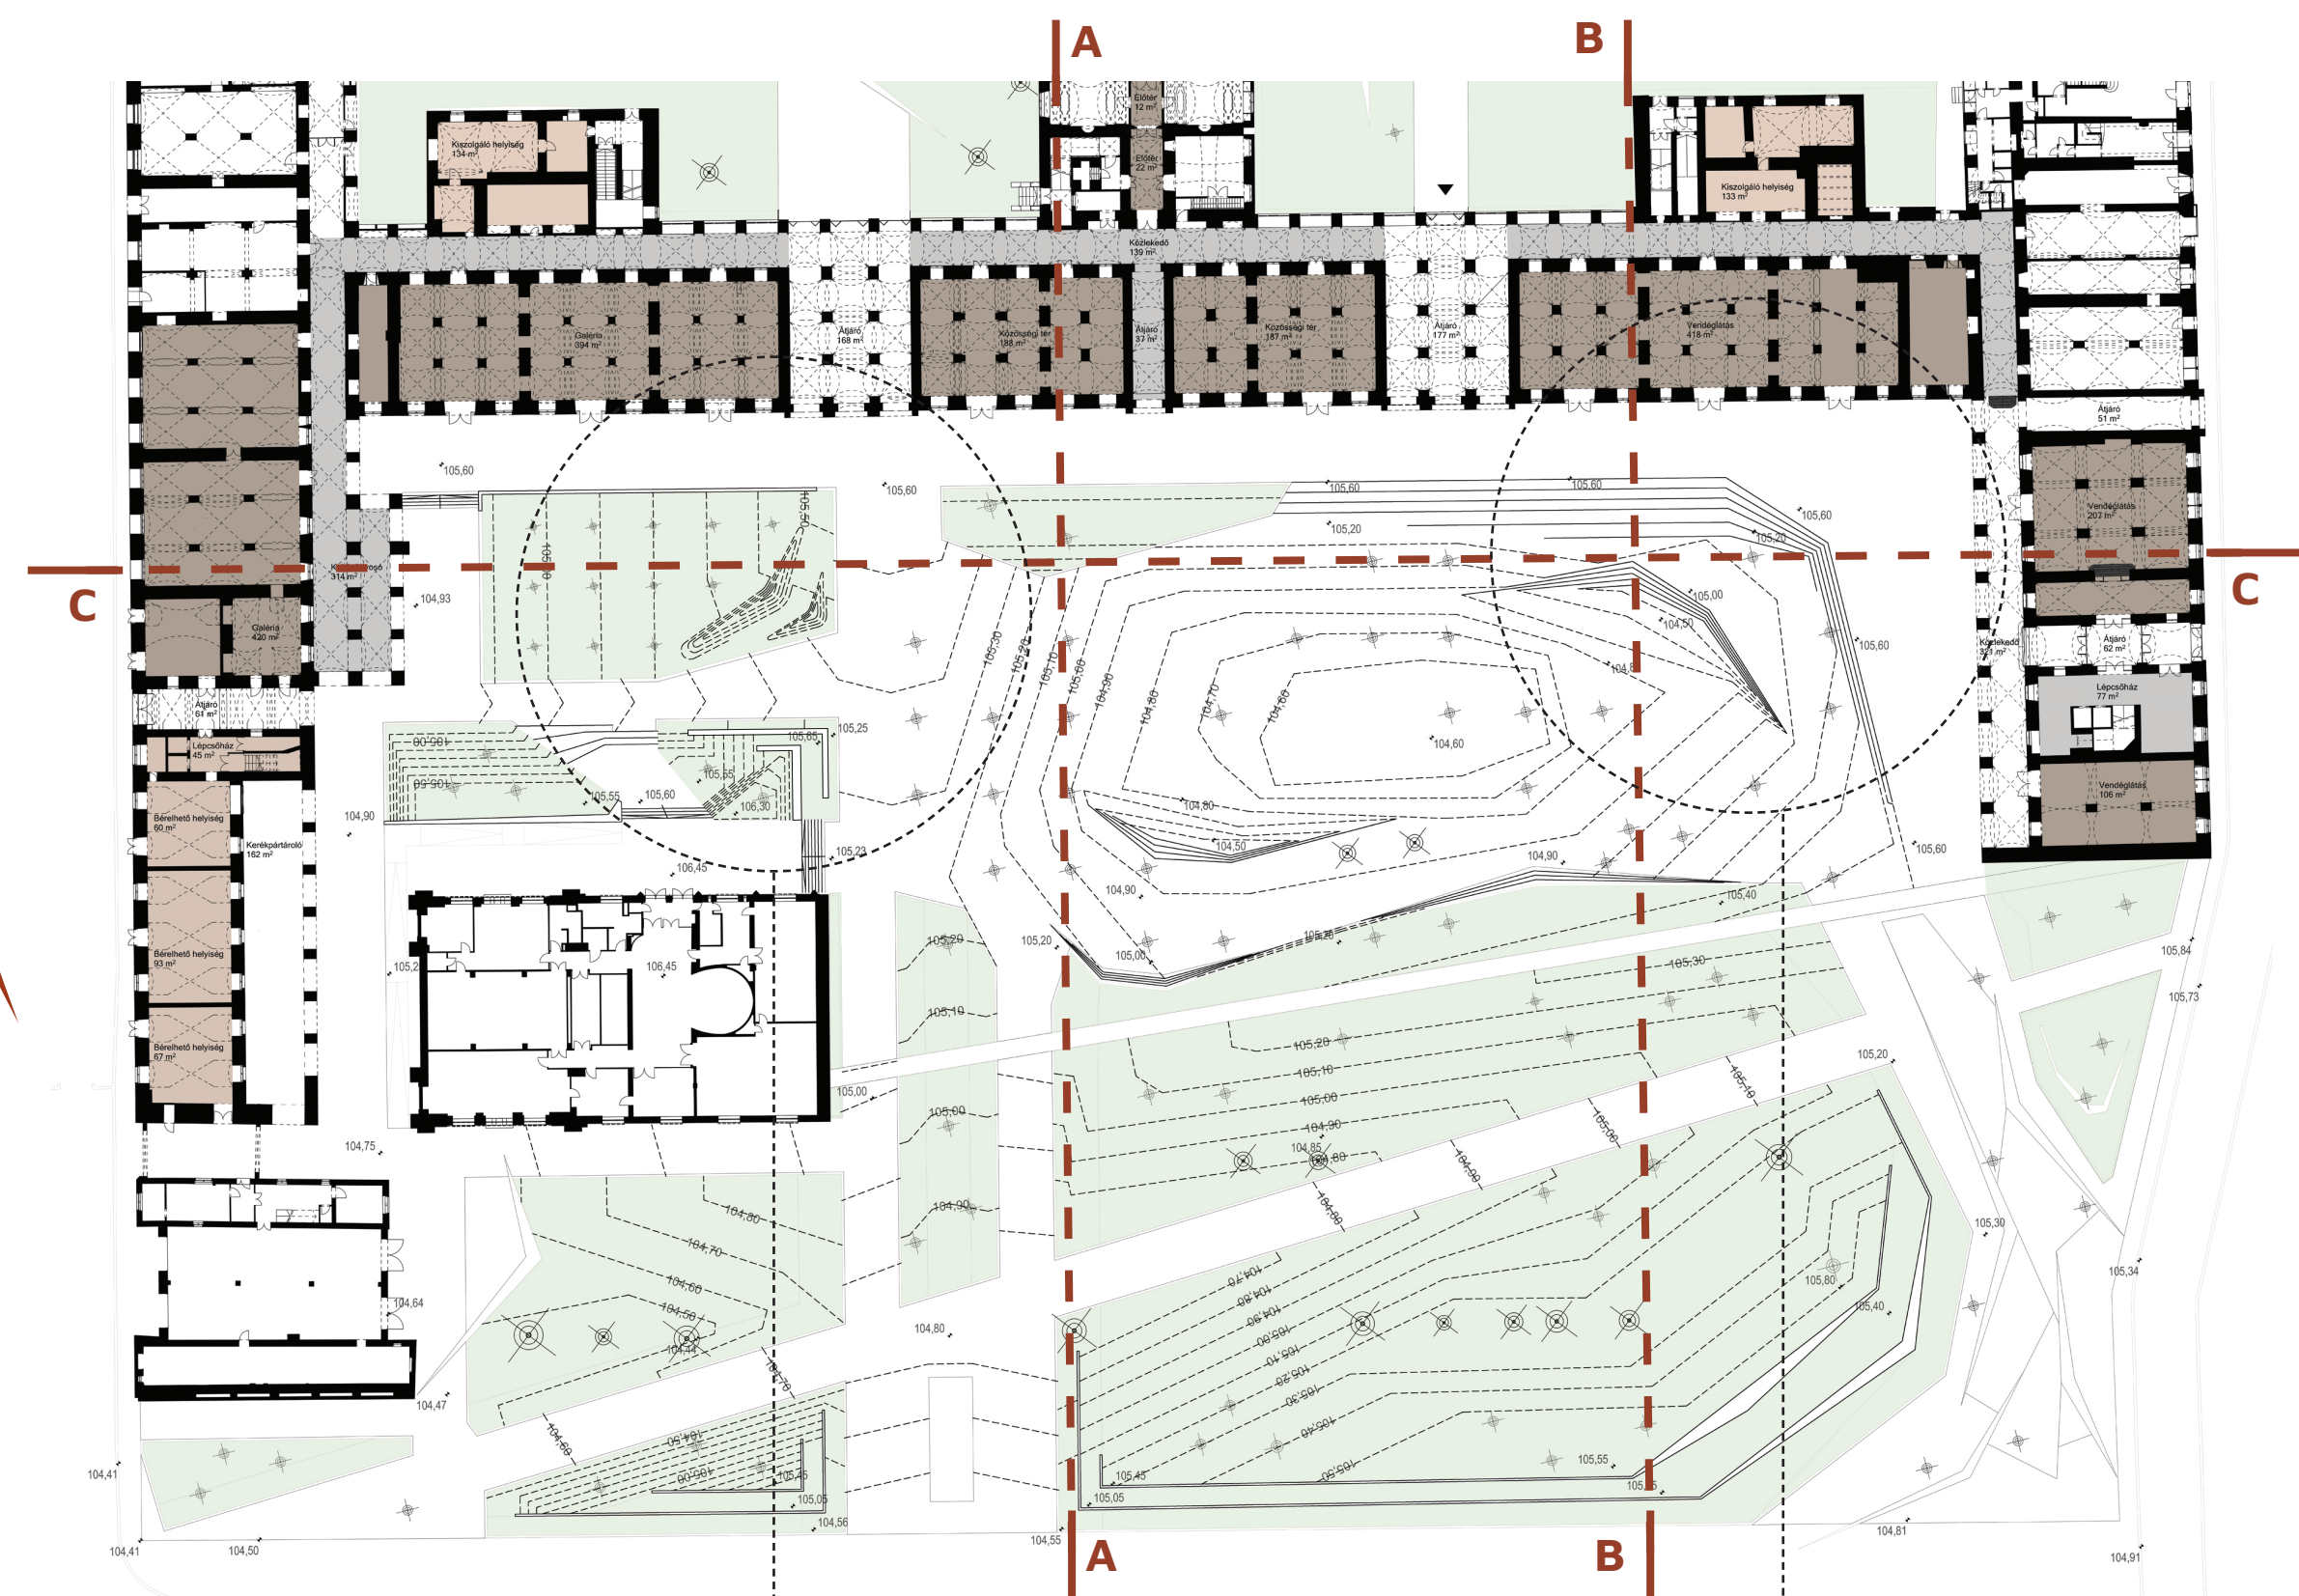

A-A METSZET



B-B METSZET

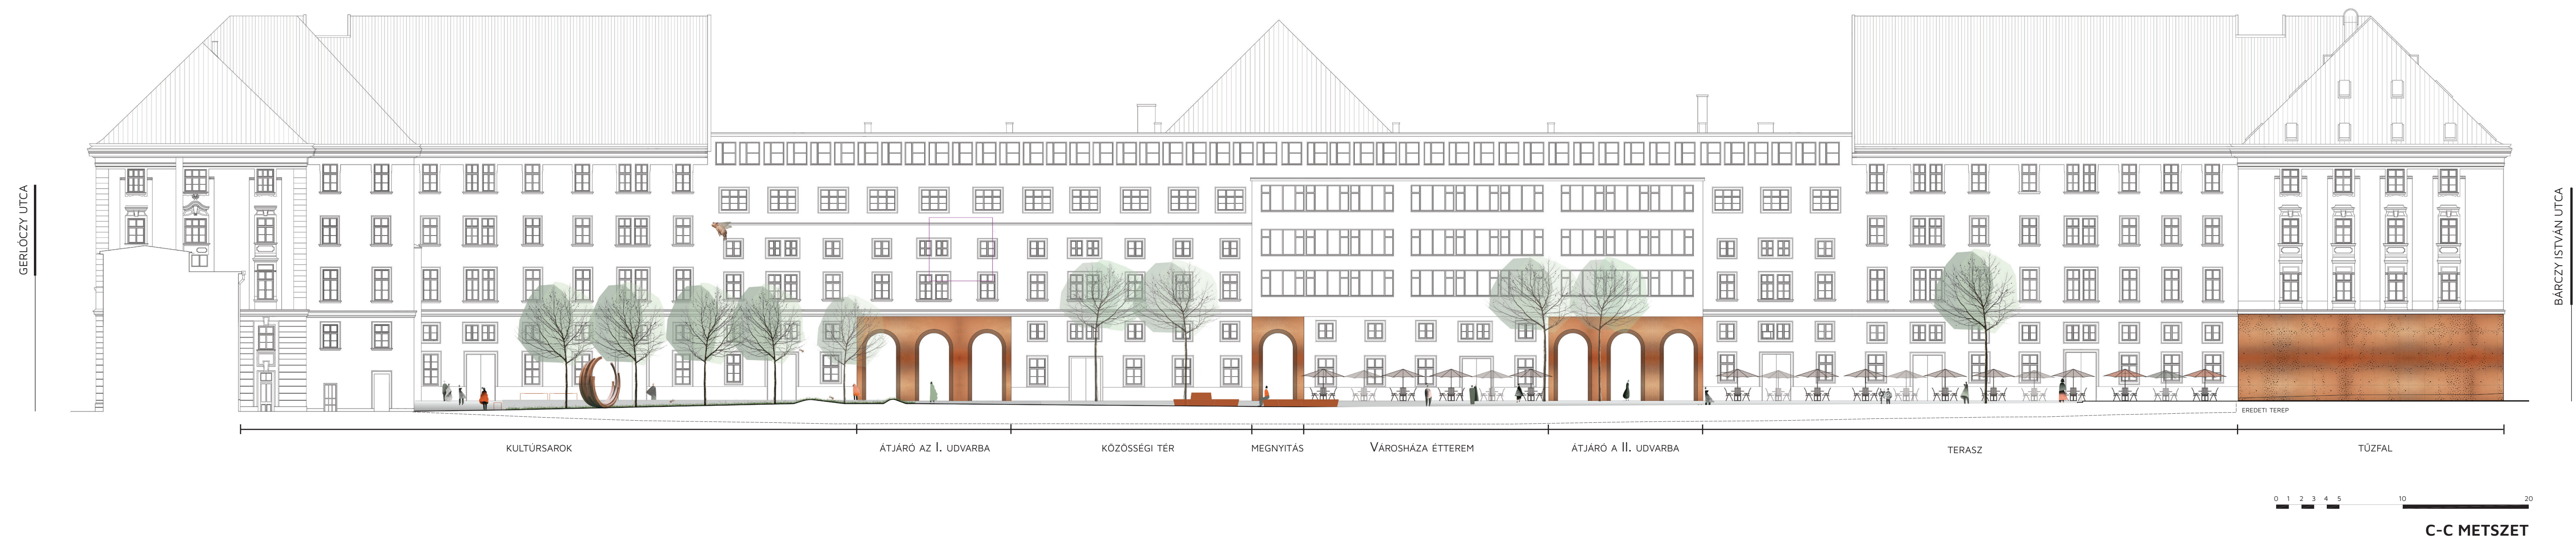

C-C METSZET

VÁROSHÁZA PARK TÉRÉPÍTÉSZETI TERVPÁLYÁZAT

TEREPRENDÉZÉSI LAP



VÁROSHÁZA PARK TÉRÉPÍTÉSZETI TERVPÁLYÁZAT

TERVPÁLYÁZATI DOKUMENTÁCIÓ

MÉRETARÁNY:

TERV MEGNEVEZÉSE: TEREPRENDÉZÉSI LAP

DÁTUM:

2022. március

TERVPÁLYÁZAT KIADÓJA: BUDAPEST FŐVÁROS ÖNKORMÁNYZATA
1052 BUDAPEST, VÁROSHÁZ U. 9-11.