


ÉPÍTÉSZ HELYSZÍNRAJZ

1:1000

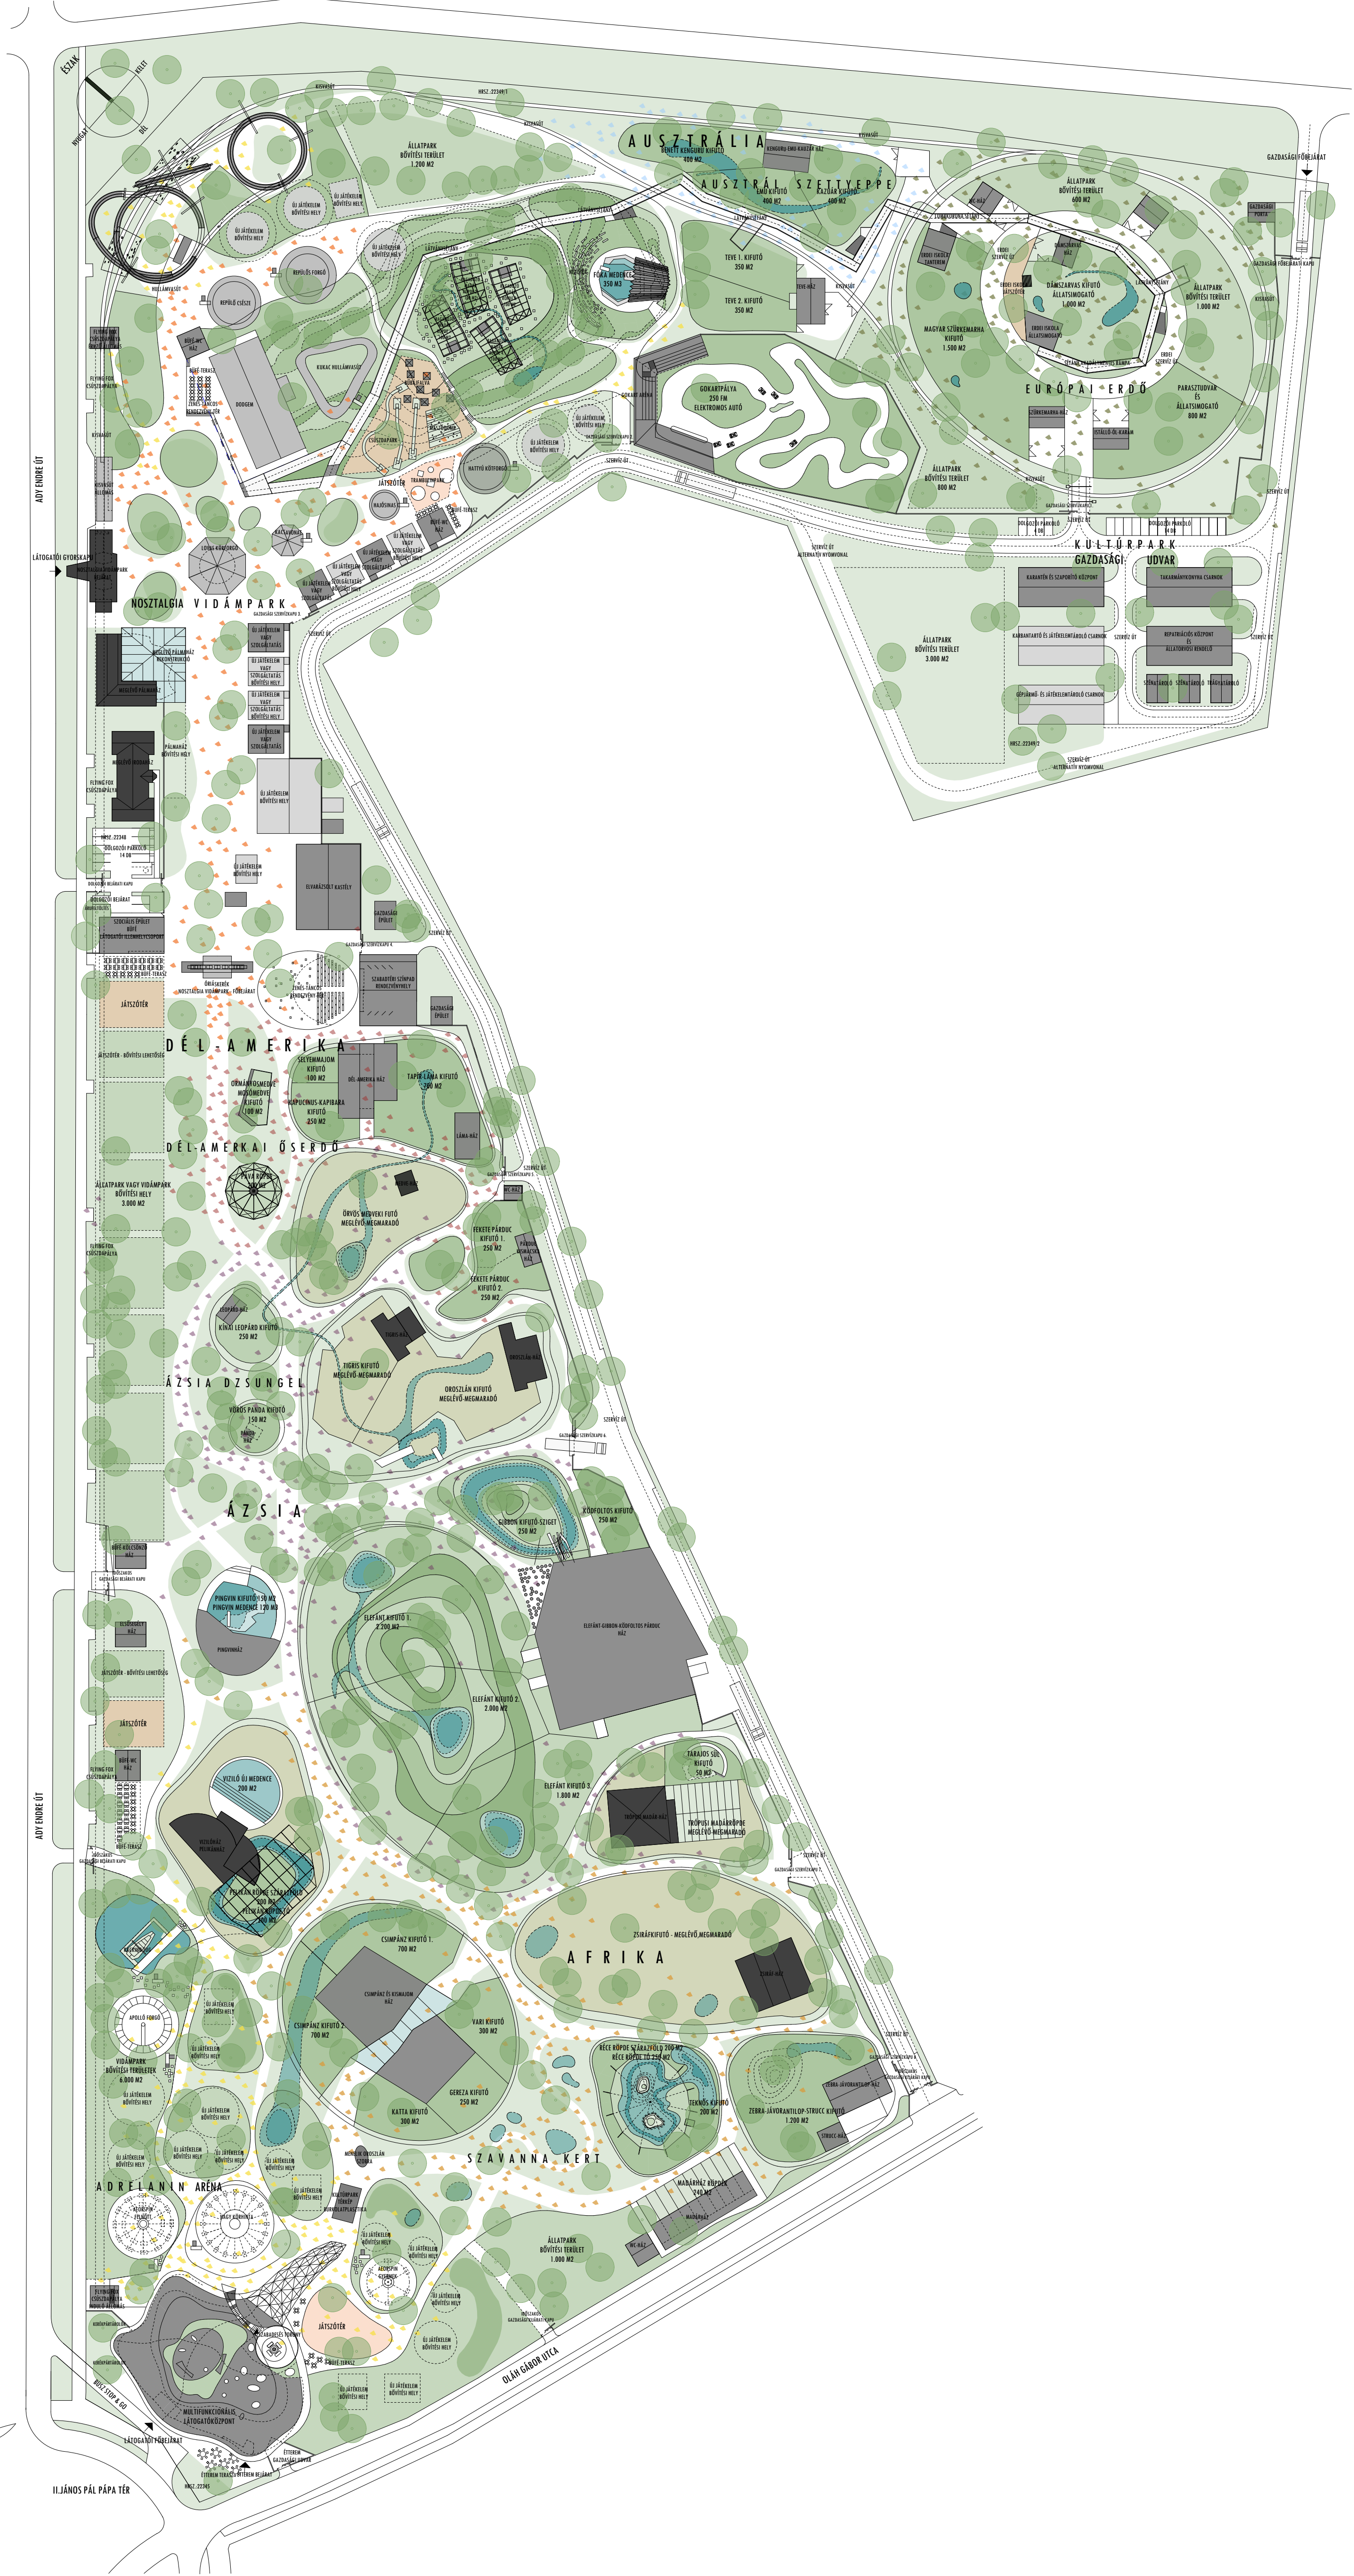

BEÉPÍTÉSI TÖMEGVÁZLAT

