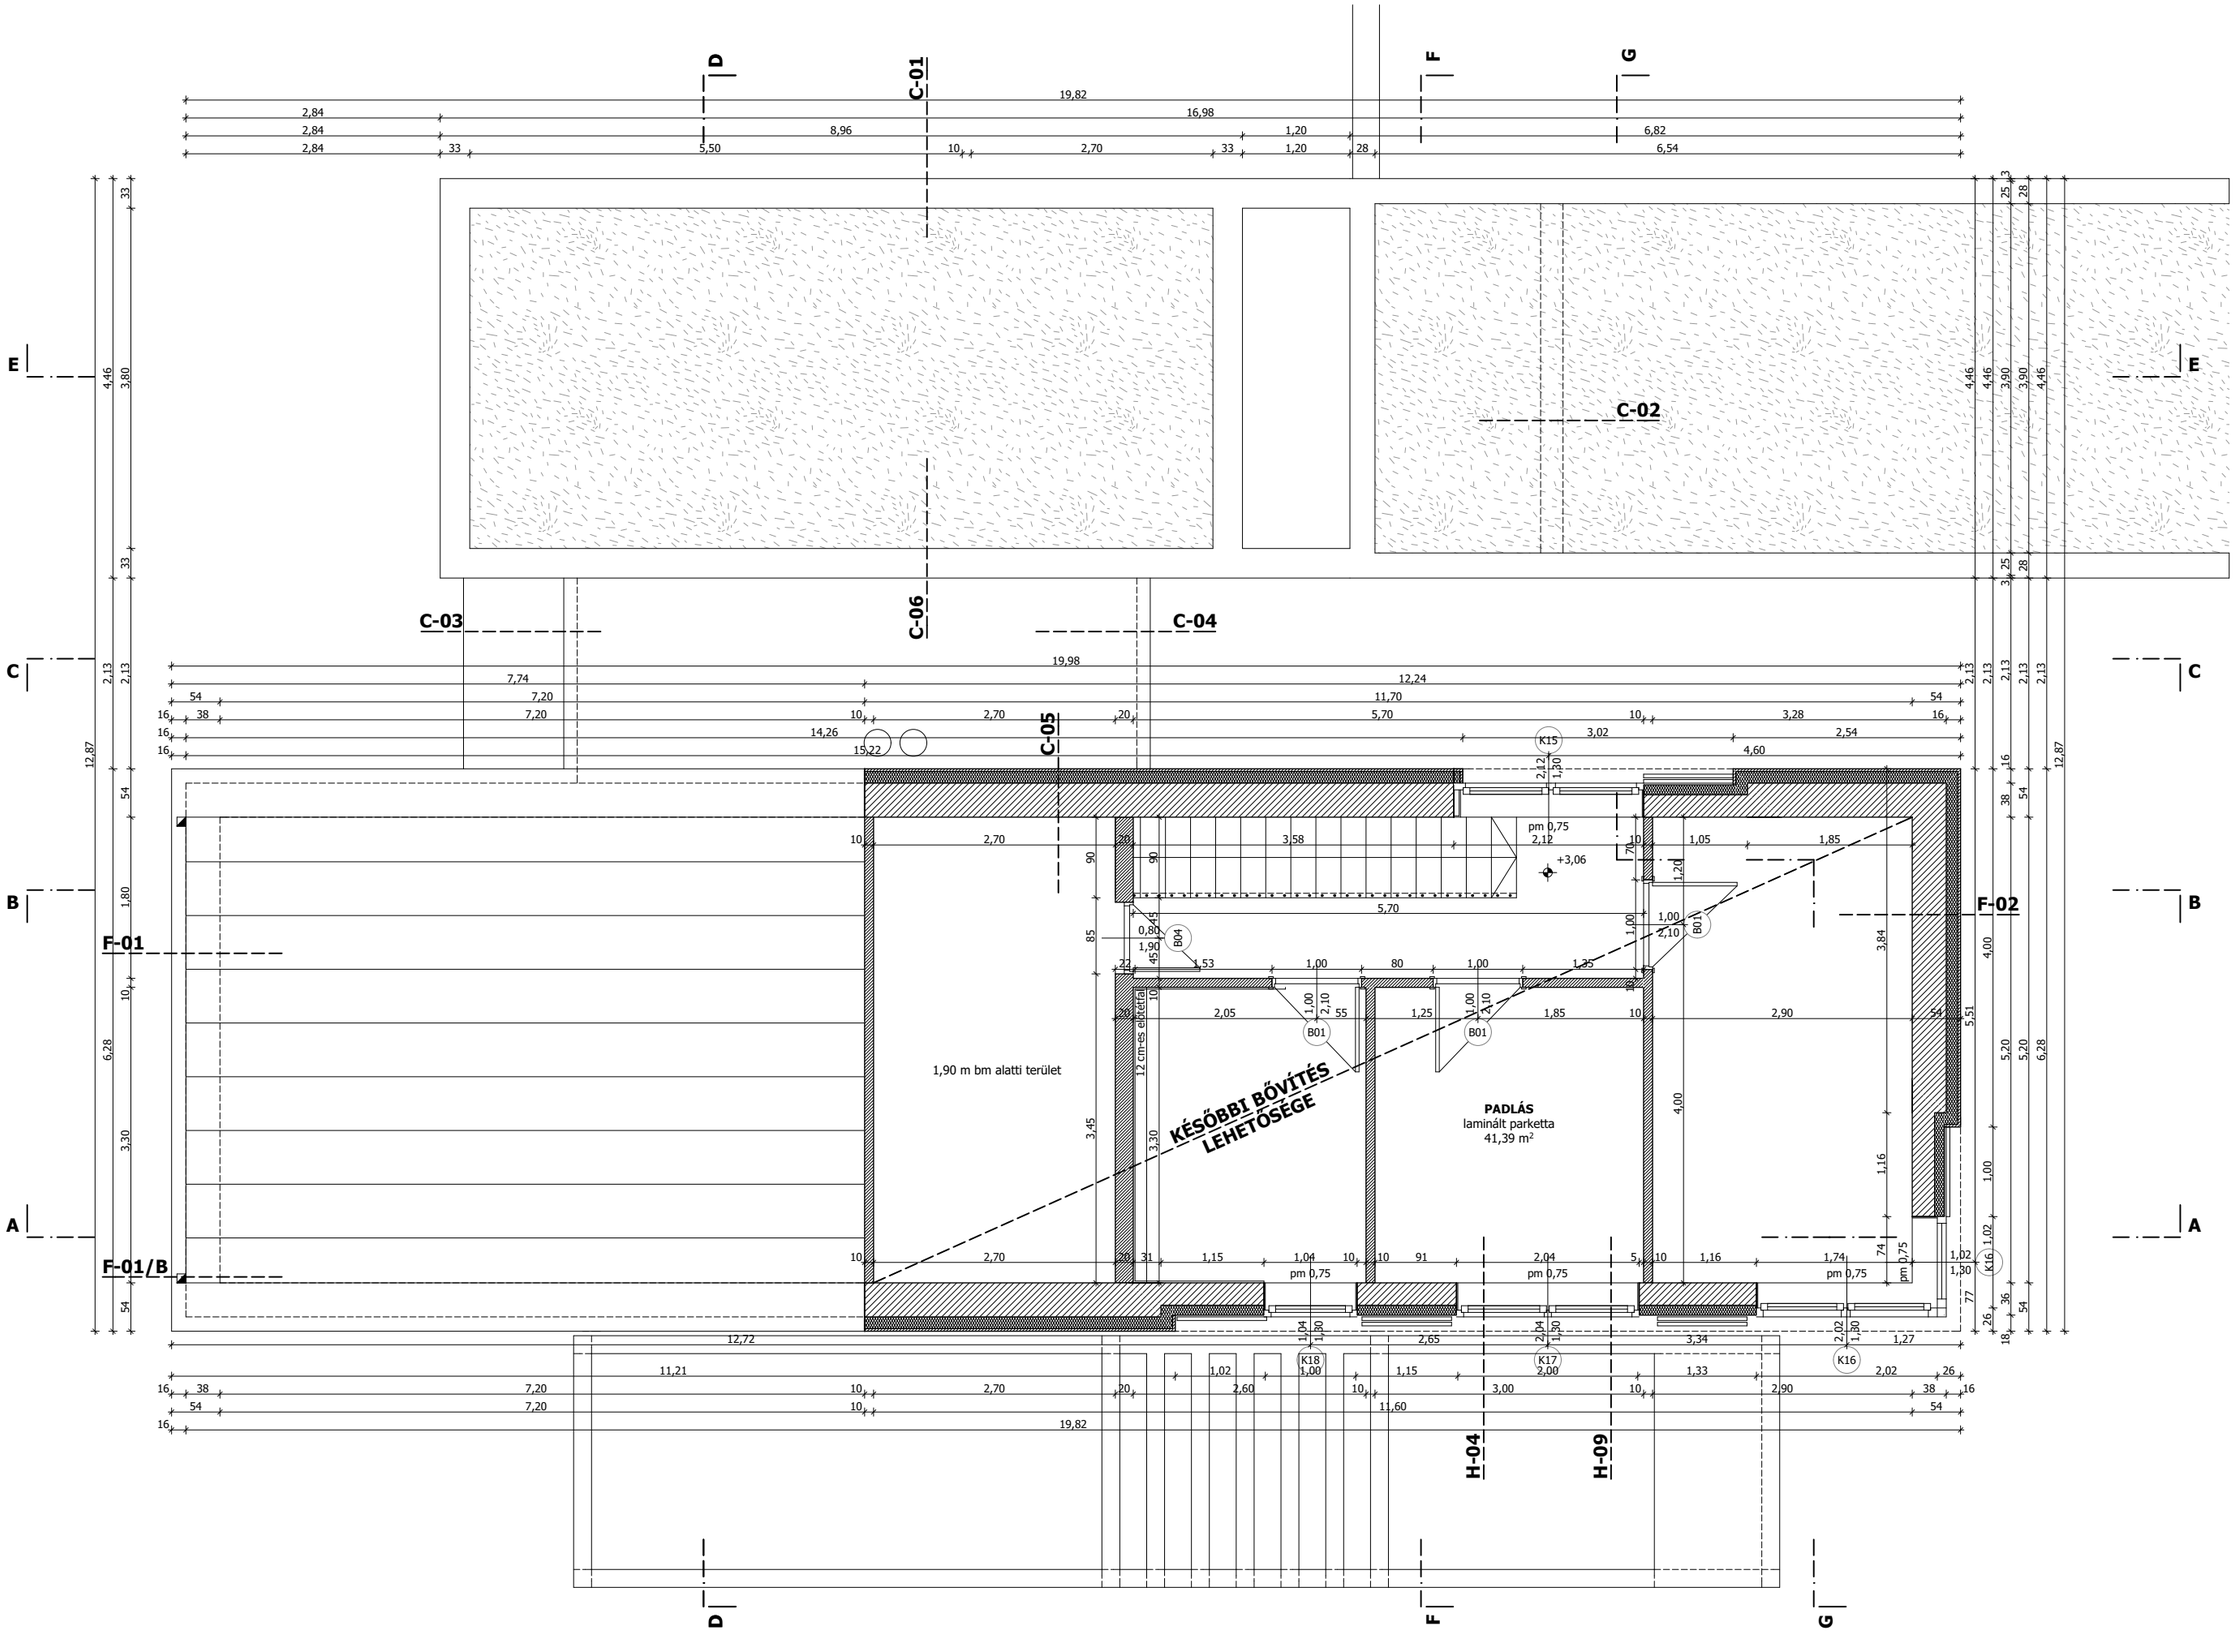
PADLÁS
laminált parketta
41,39 m²
KÉSŐBBI BŐVÍTÉS LEHETŐSÉGE
1,90 m bm alatti terület
12 cm-es elválasztó
pm 0,75
+3,06
C-01
C-02
C-03
C-04
C-05
C-06
D
F
G
E
C
B
A
F-01
F-01/B
F-02
H-04
H-09
K15
K16
K17
K18
B01
B04
A10