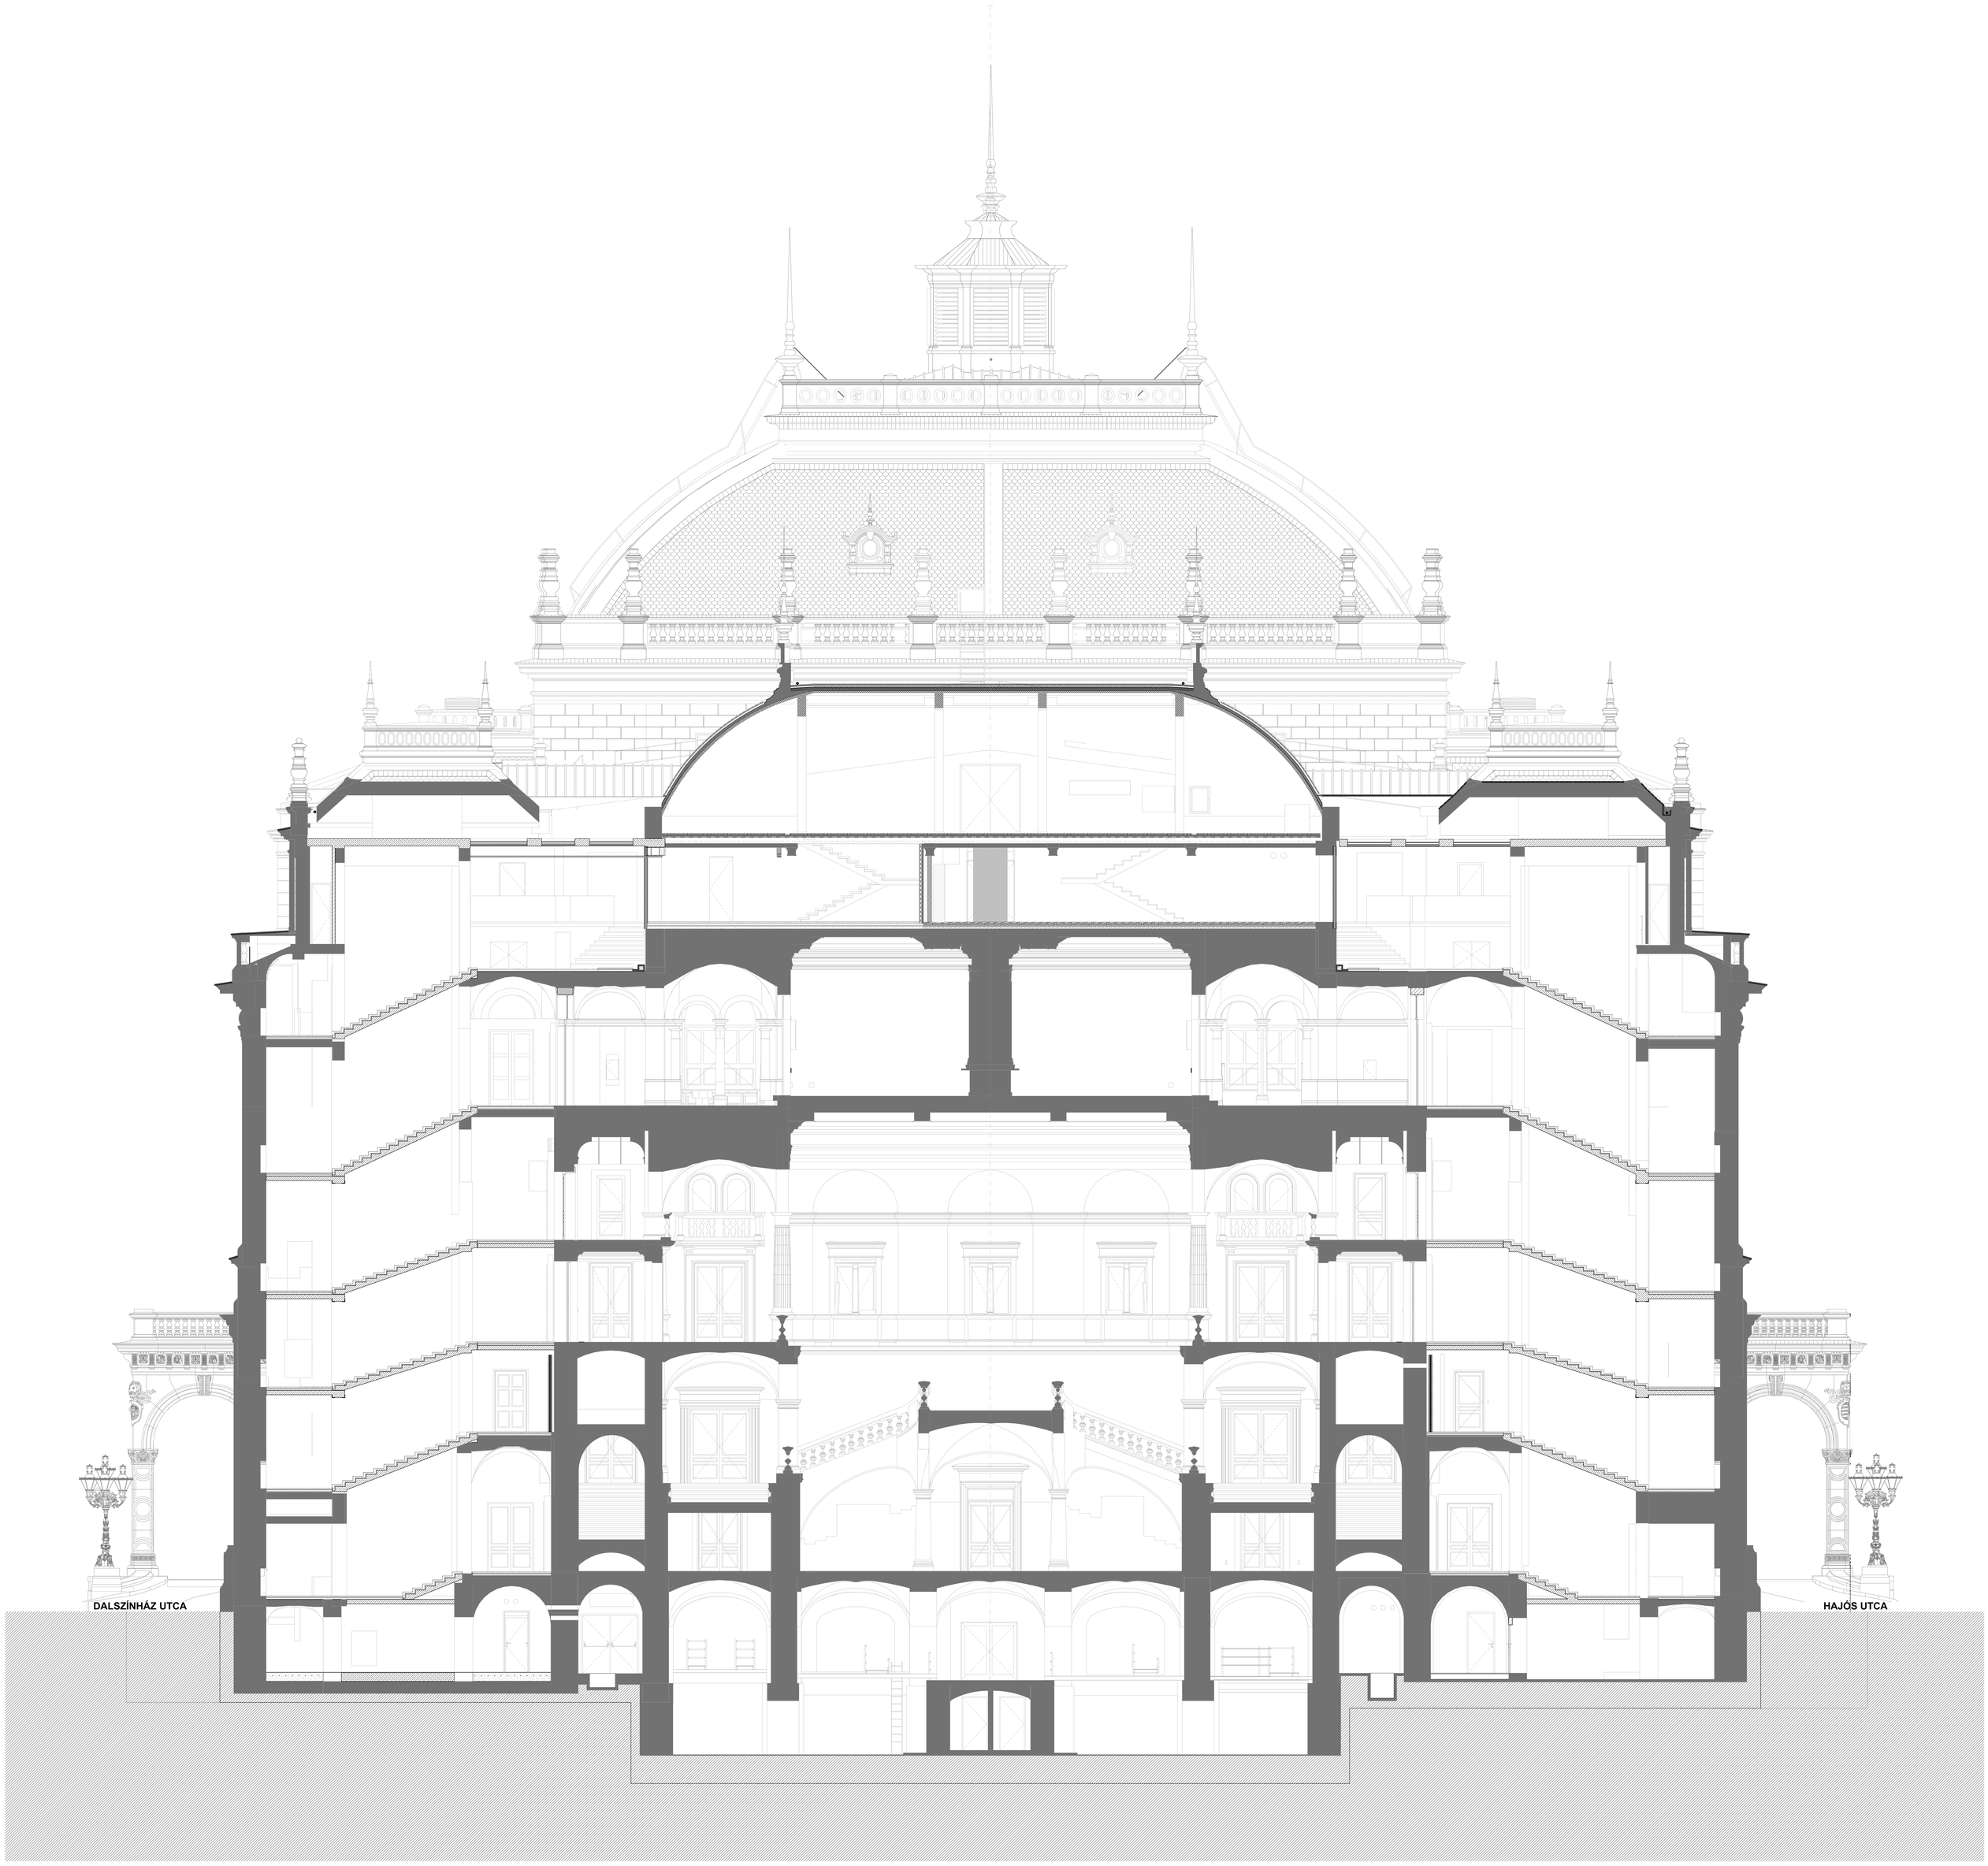
DALSZÍNHÁZ UTCA
HAJÓS UTCA