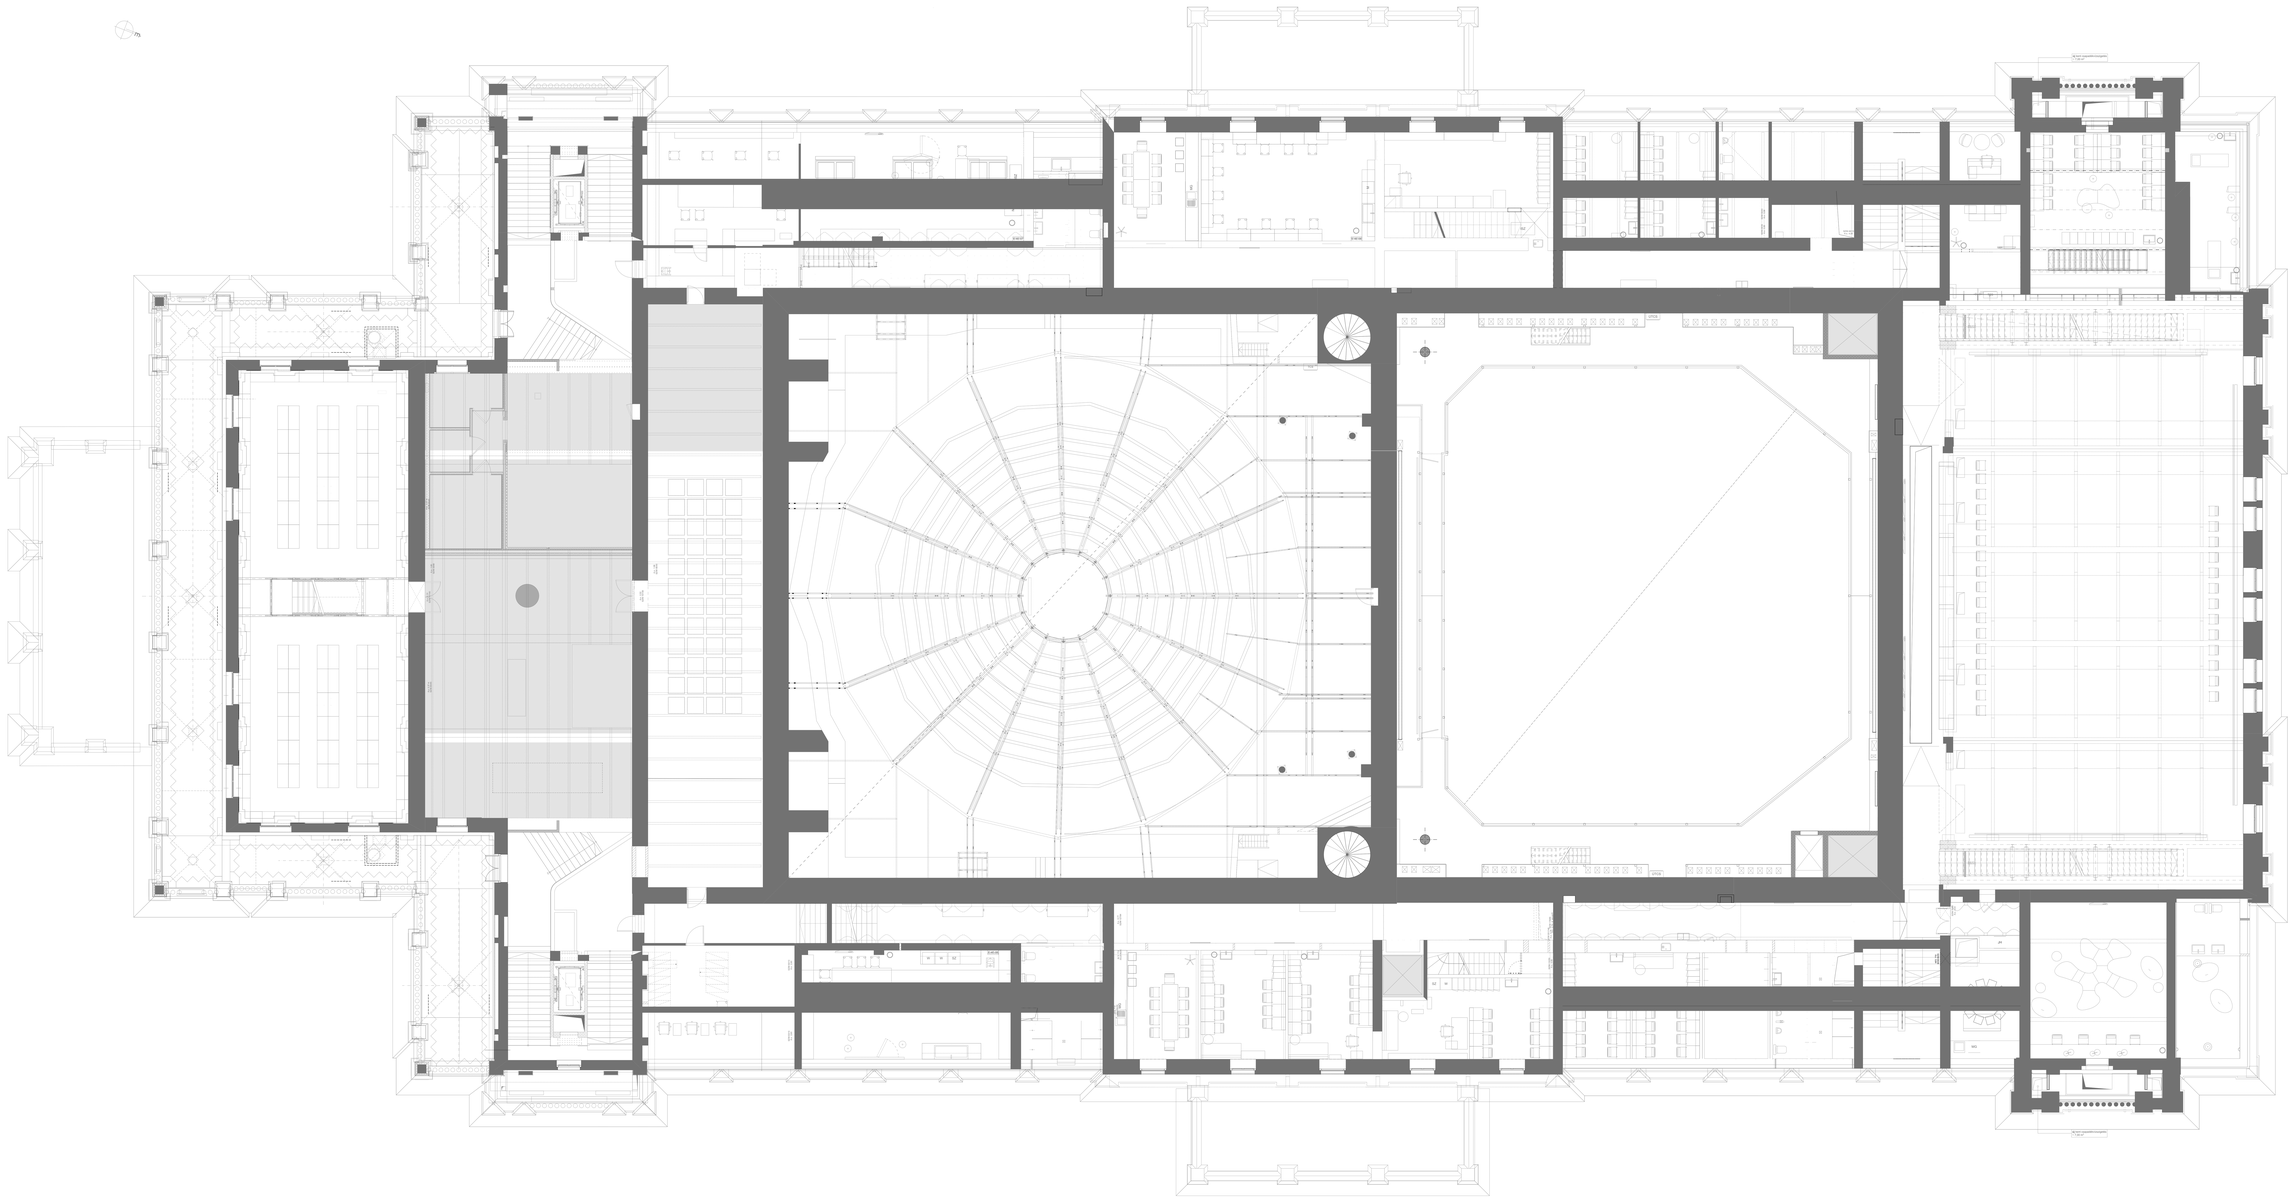LEBn - 3.R1.G1 - Floor Plan-F