



4 Liget földszinti alaprajza - m 1500

**Liget**  
 A középű ligetes területen nem építünk új épületet. A talált épületek újragondolásával, az épületek közötti terek közösségi szabadtéri átalakításával változatos, közösségi rekreációs zónát alakítunk ki. A fák közötti tisztásokon sportpályák, közöttük edzőterek és játszótérek várják a környék aktív lakosságát.

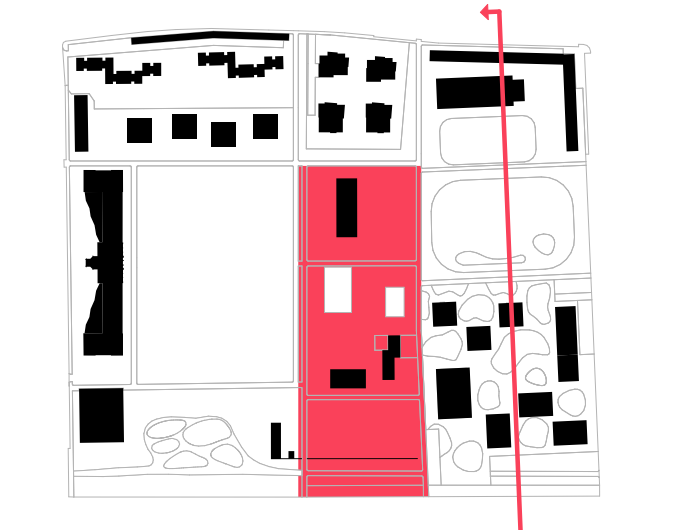

- villamos megálló
- közpark
- futókör
- veteményes
- oktató tér
- lovarda
- kerékpárút
- fás liget
- sportpálya
- gyümölcsös
- társalgó
- mellégarca bejárat
- kötélpálya
- asztaltenisz
- magasságyás
- tanterem
- szomszédgátló
- játszótér
- focipálya
- állatimogató
- étterem
- játszóter
- piknikező liget
- kültéri edzőpark
- oktató tér
- vízsebesség
- esőbeálló
- apróságok játszótétere
- nappali
- öltöző
- ruhaház
- pihenő liget
- sakkasztalok
- parkőr
- sétány
- növényház
- üzlet

Üvegház a Növények Háza tetőzintjén

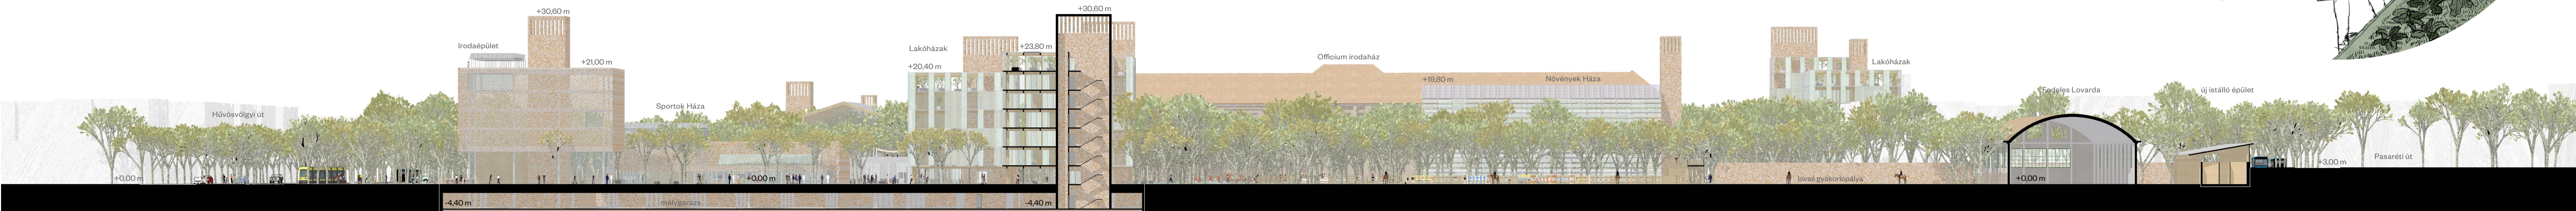

4 Keresztmetszet a városközponti területen és lovardán keresztül - m 1500