




pinceszinti alaprajz

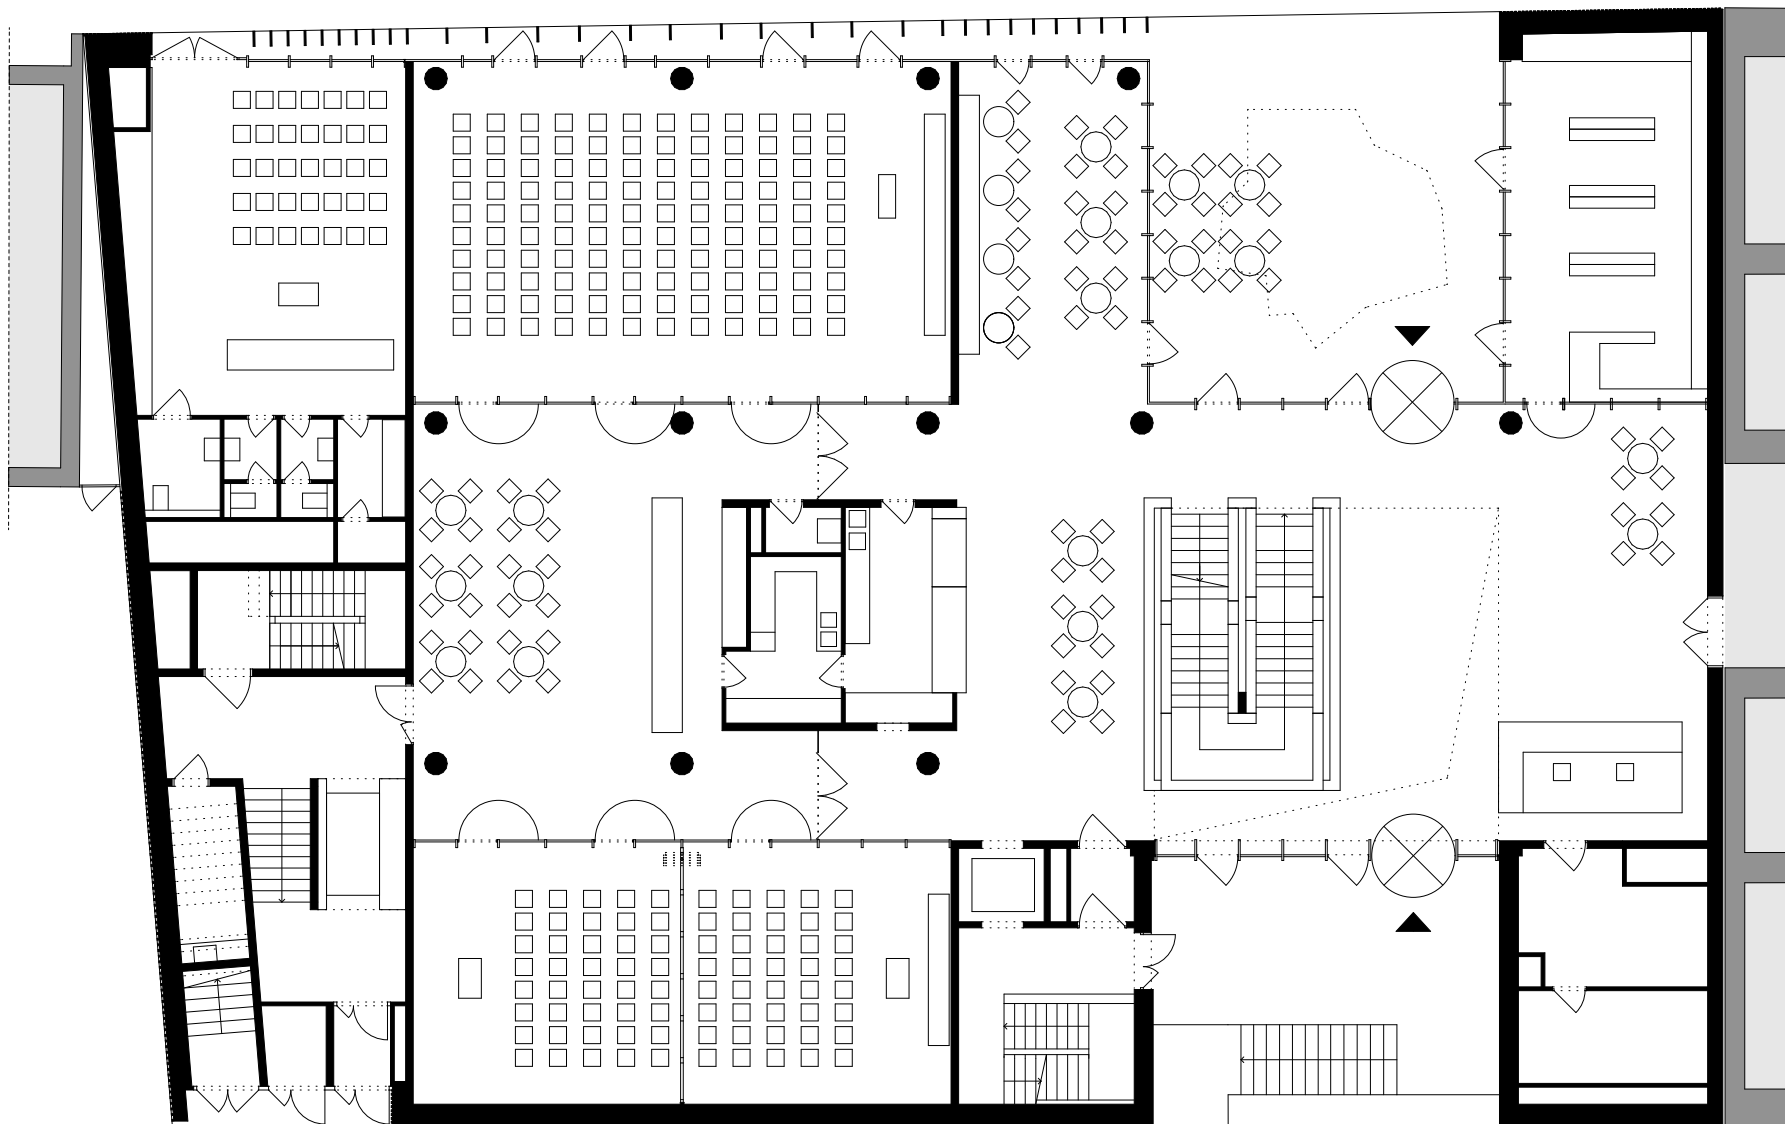


földszinti alaprajz

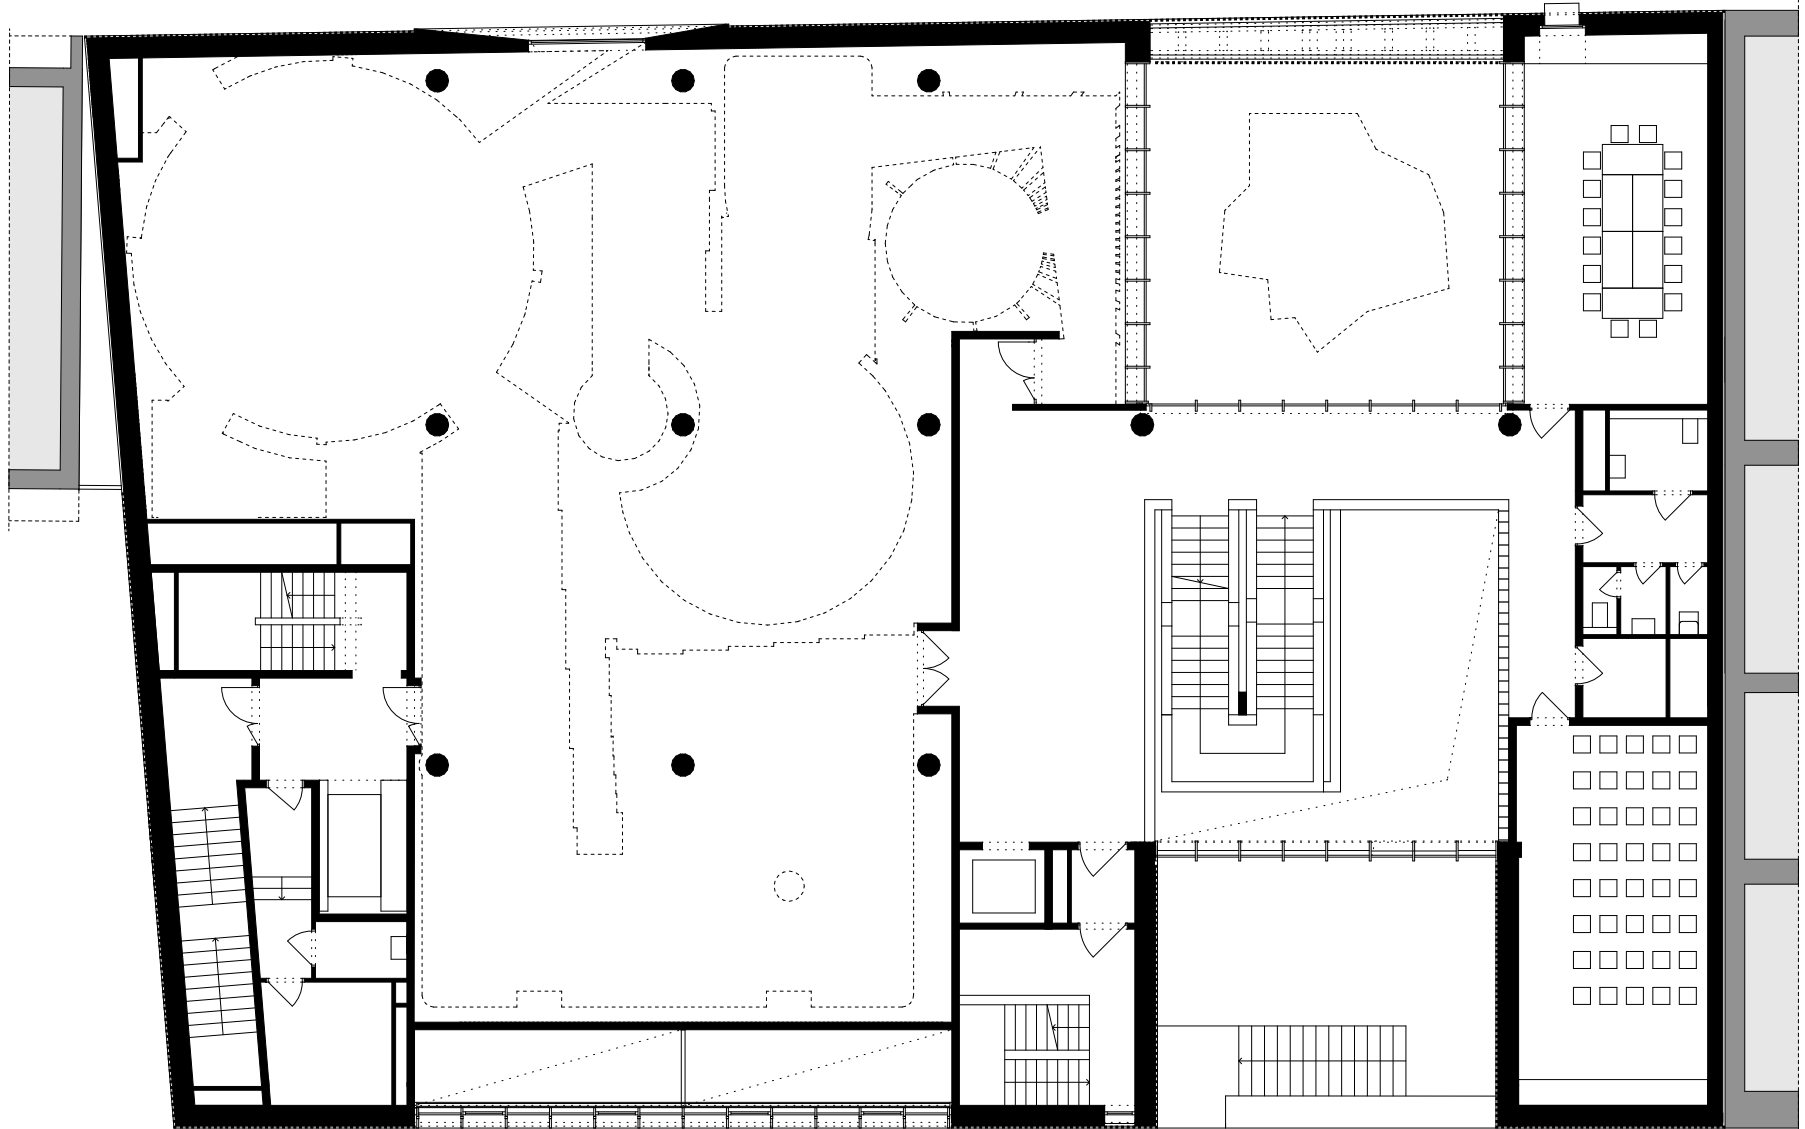

1. emeleti alaprajz

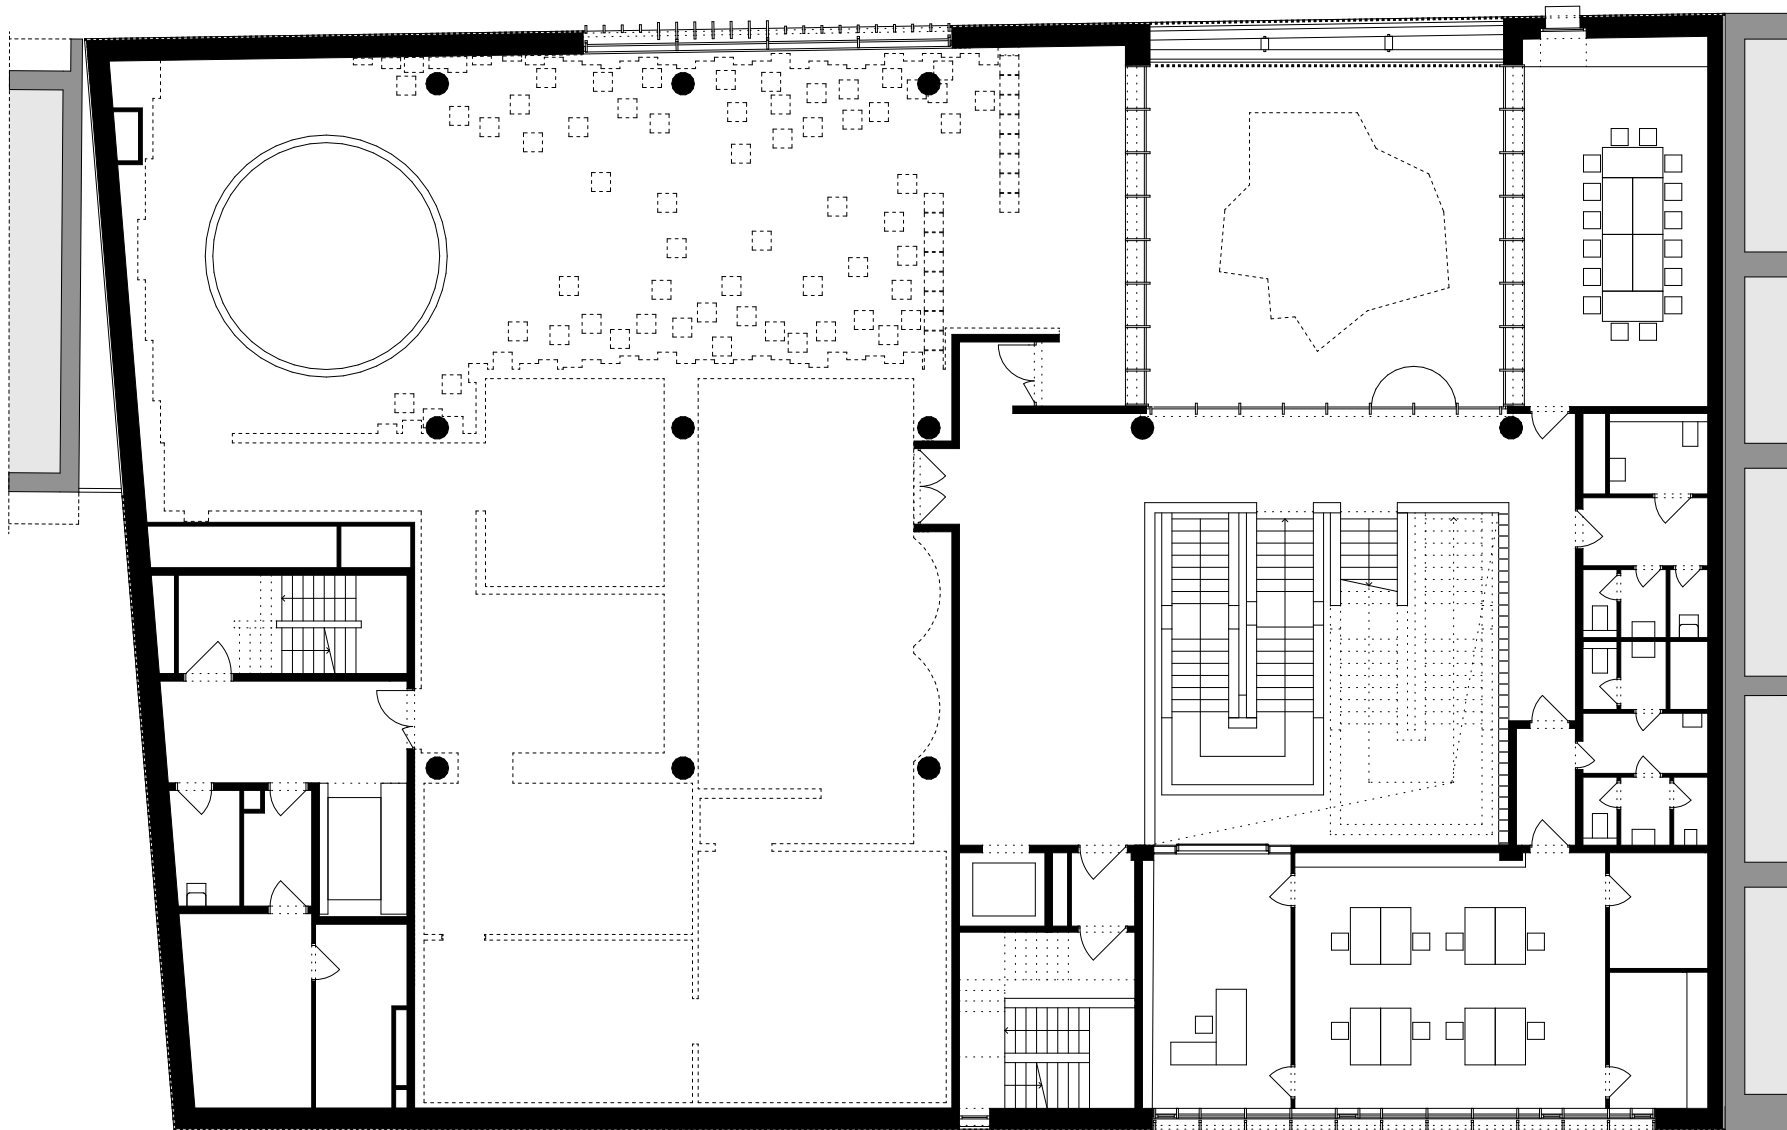

2. emeleti alaprajz

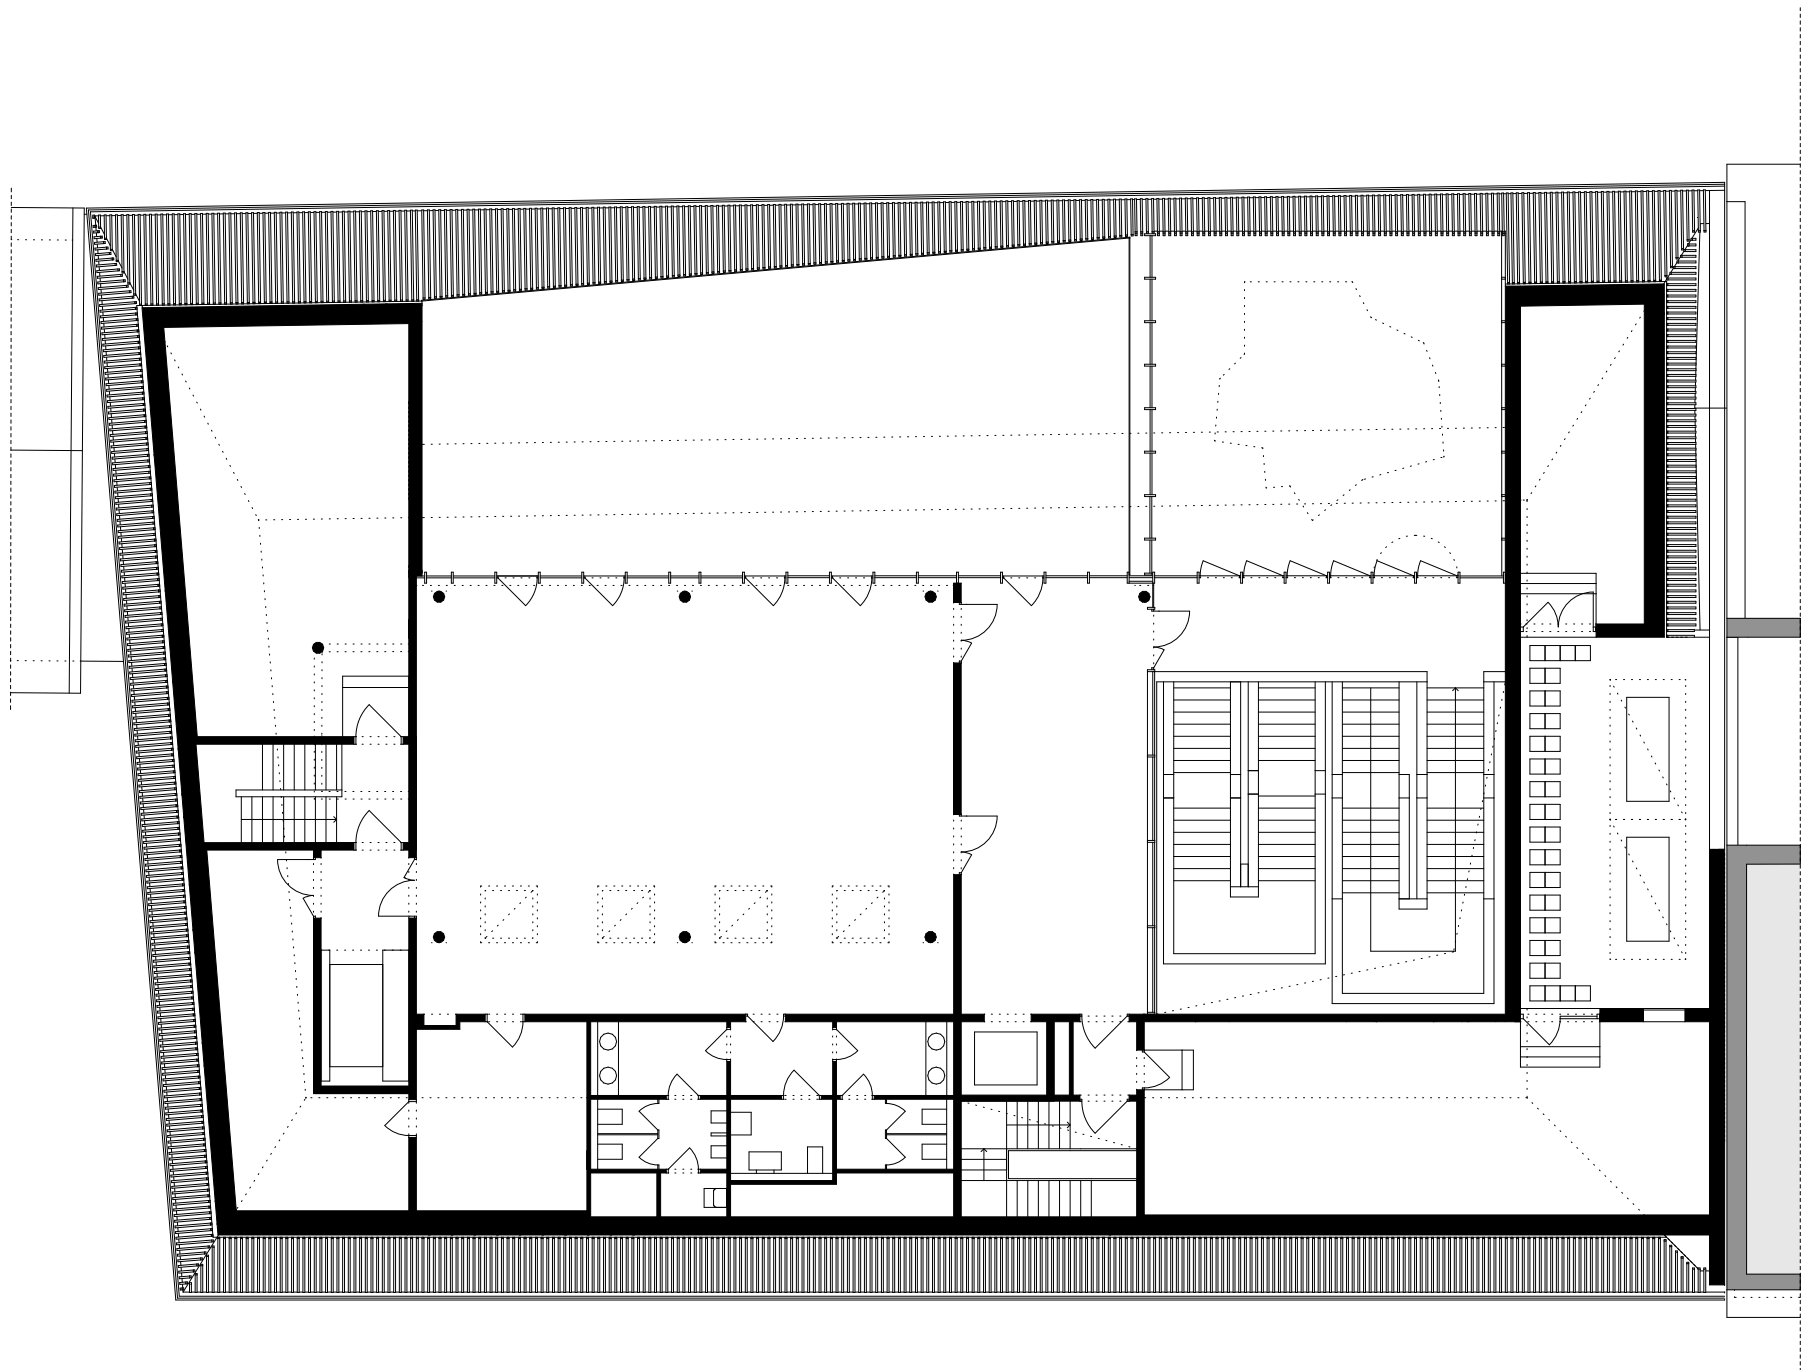

3. emeleti alaprajz