A MAGYAR TERMÉSZETTUDOMÁNYI MÚZEUM ÚJ DEBRECENI KIÁLLÍTÓÉPÜLETE
ÉPÍTÉSZETI TERVPÁLYÁZAT

NEW EXHIBITION BUILDING OF THE HUNGARIAN NATURAL HISTORY MUSEUM IN DEBRECEN
ARCHITECTURAL DESIGN COMPETITION

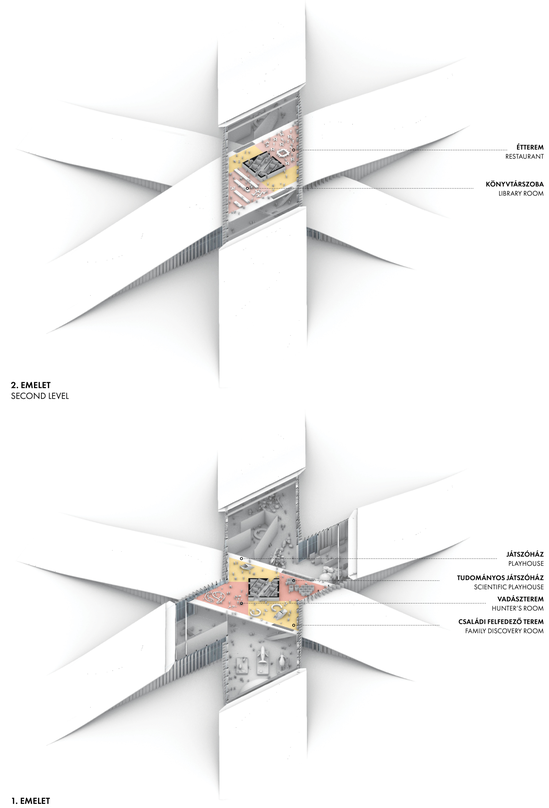

2. EMELET
SECOND LEVEL

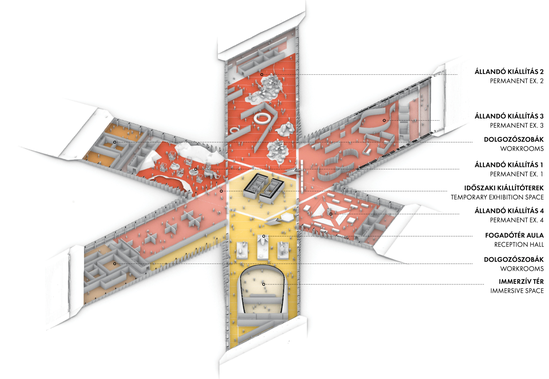

1. EMELET
FIRST LEVEL

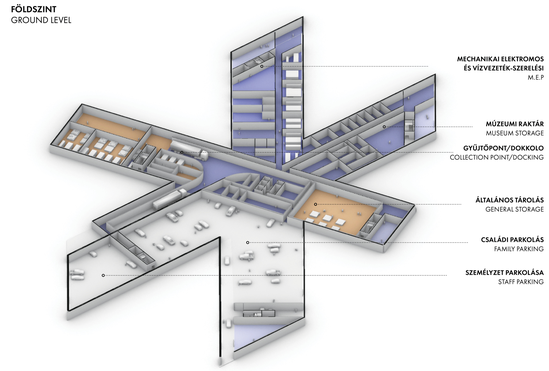

FÖLDSZINT
GROUND LEVEL

PINCESZINT
BASEMENT LEVEL

AXONOMETRIA *PROGRAMSZERVEZÉS*
AXONOMETRY *PROGRAM ORGANISATION*

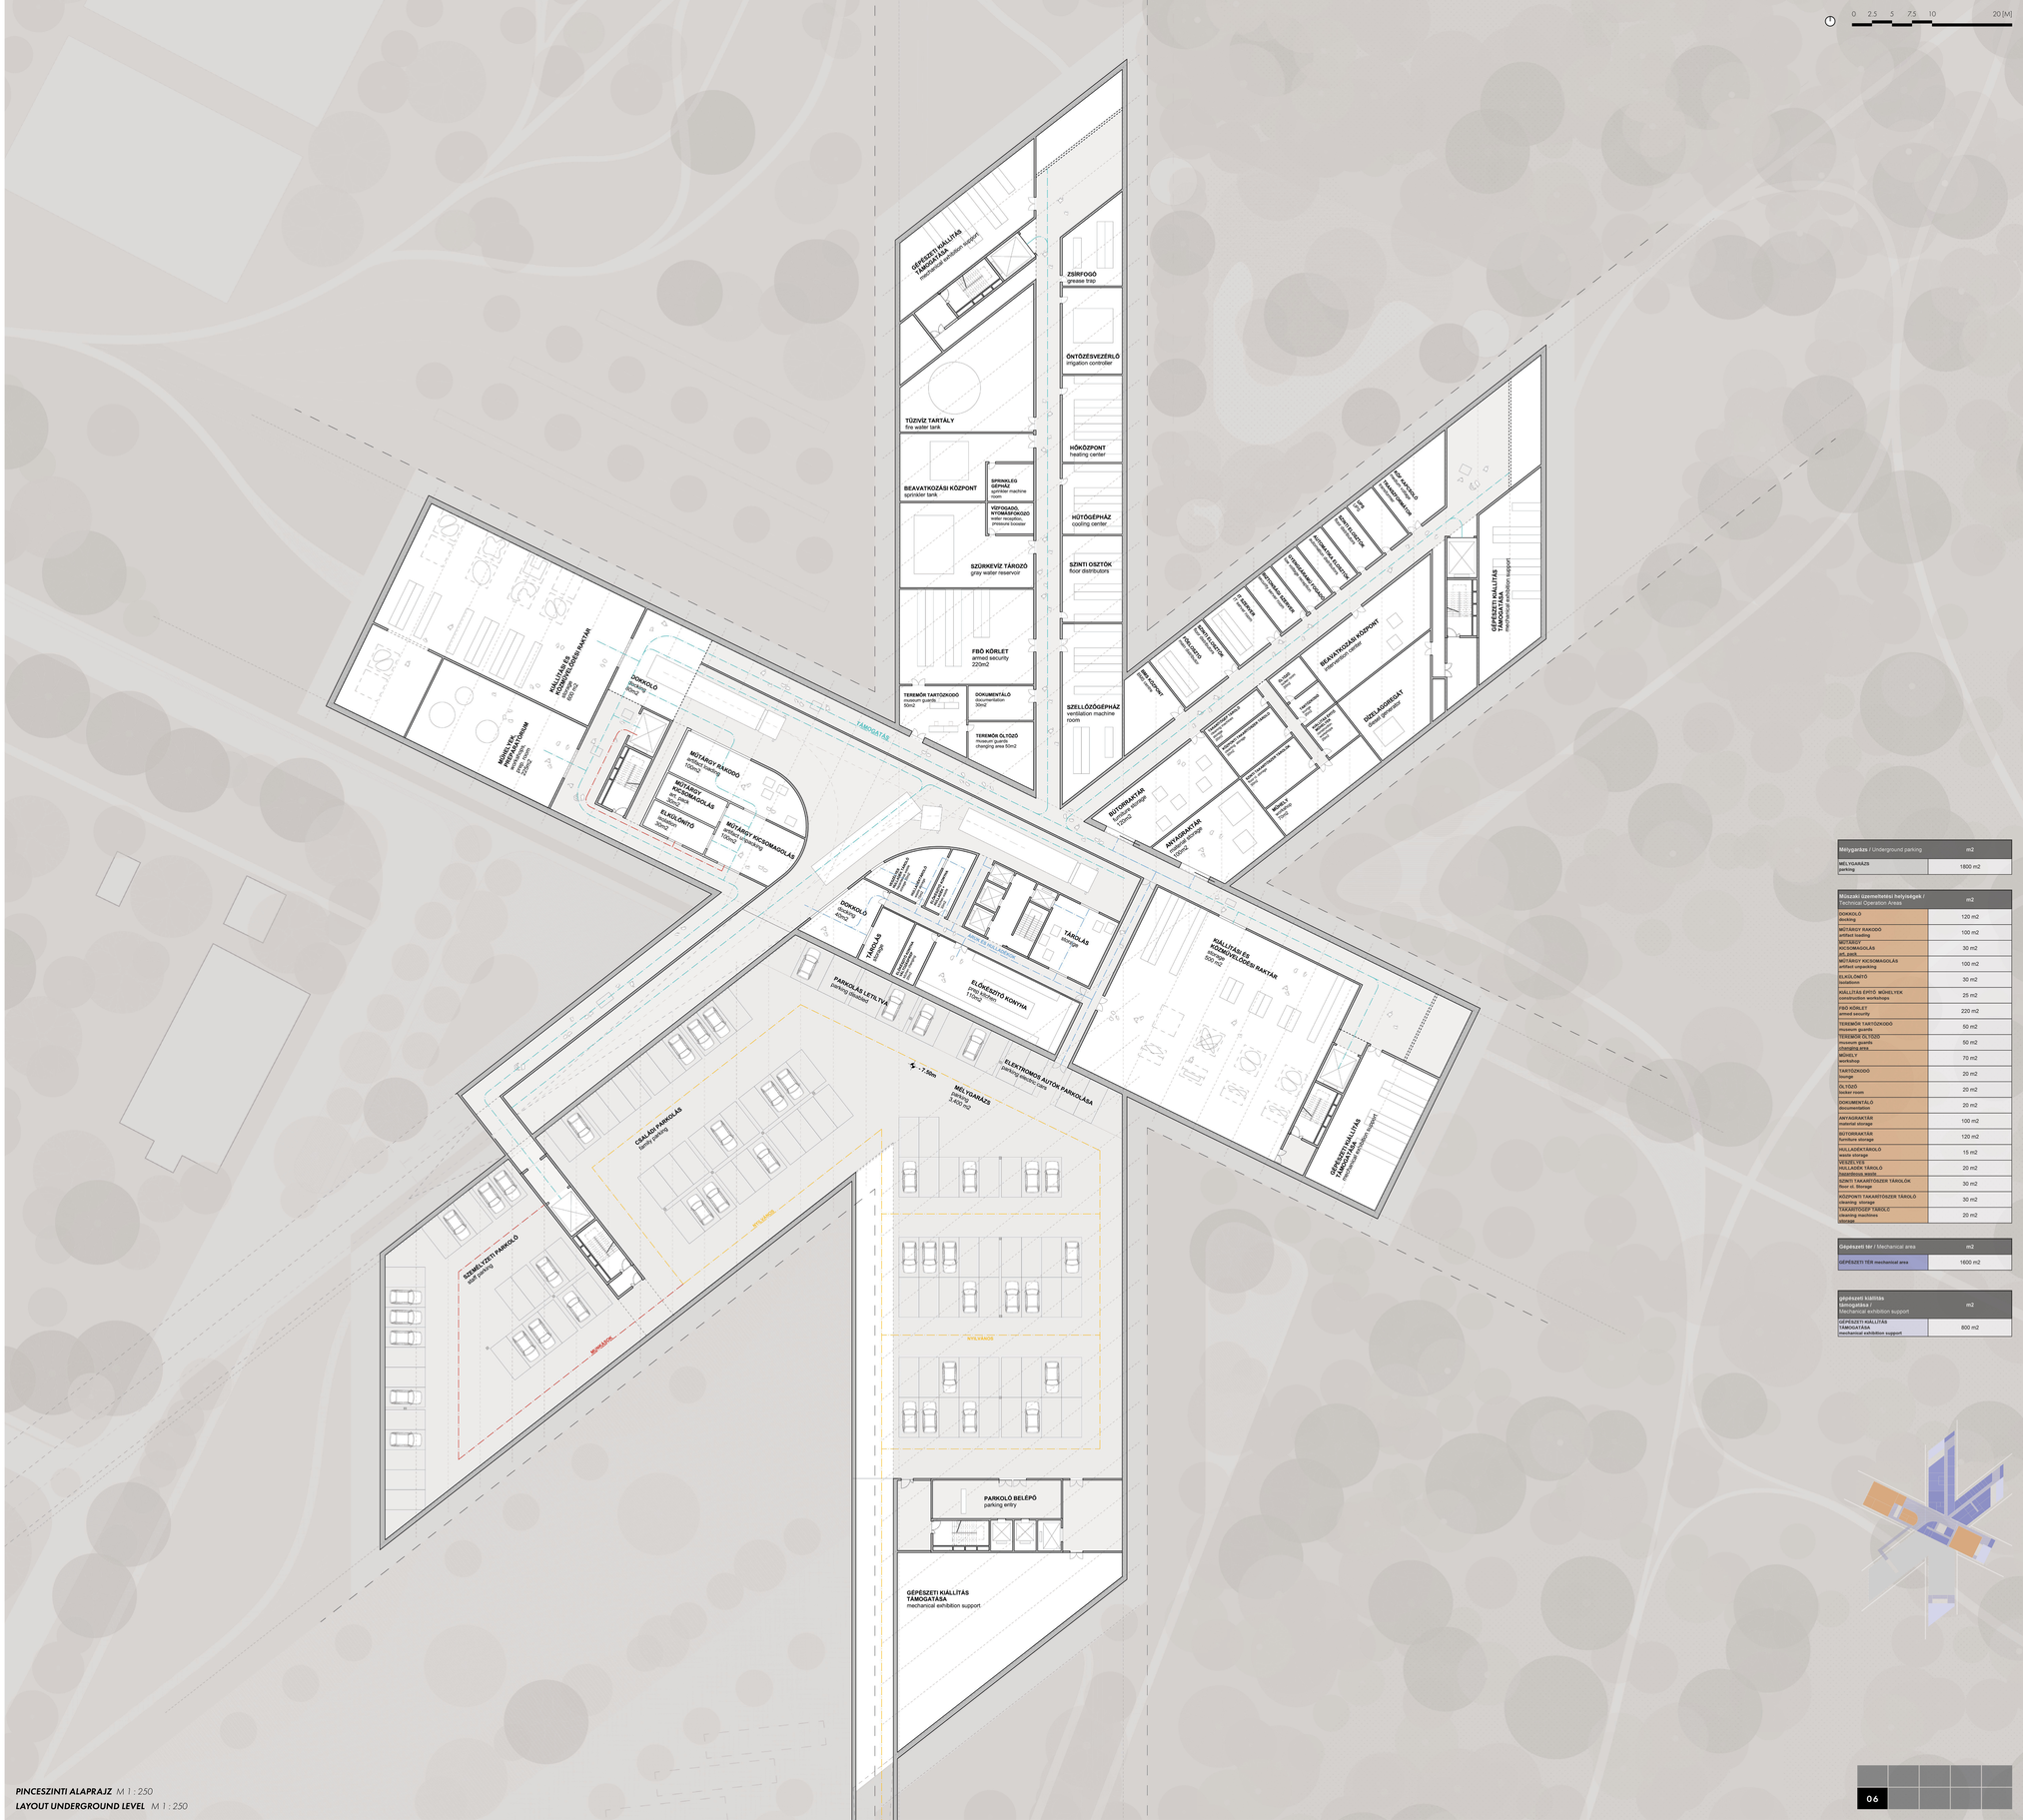
0 2.5 5 7.5 10 20 [M]
GÉPÉSZETI KIÁLLÍTÁS TÁMOGATÁSA
mechanical exhibition support
ZSÍRFOGÓ
grease trap
ÖNTÖZÉSVEZÉRLŐ
irrigation controller
TŰZVÍZ TARTÁLY
fire water tank
HŐKÖZPONT
heating center
BEAVATKOZÁSI KÖZPONT
sprinkler tank
SPRINKLER GÉPHÁZ
sprinkler machine room
water reception, pressure booster
HŰTŐGÉPHÁZ
cooling center
SZÜRKEVÍZ TÁROZÓ
gray water reservoir
SZINTI OSZTÓK
floor distributors
FBŐ KÖRLET
armed security
220m2
TEREMŐR TARTÓZKODÓ
museum guards
50m2
DOKUMENTÁLÓ
documentation
30m2
TEREMŐR ÖLTÖZŐ
Museum guards changing area 50m2
SZELLŐZŐGÉPHÁZ
ventilation machine room
TÁRSPASTAG
KIÁLLÍTÁS ÉS MÚZEUMVELŐKEN RAKTÁR
museum and exhibition storage
500+500
1000 m2
BUTORRAKTÁR
furniture storage
1200m2
ANYAGRAKTÁR
material storage
1200m2
DOKKOLÓ
loading
80m2
MŰTÁRGY RÁKODÓ
artifact loading
100m2
MŰTÁRGY KICSOMAGOLÁS
artifact unpacking
30 m2
