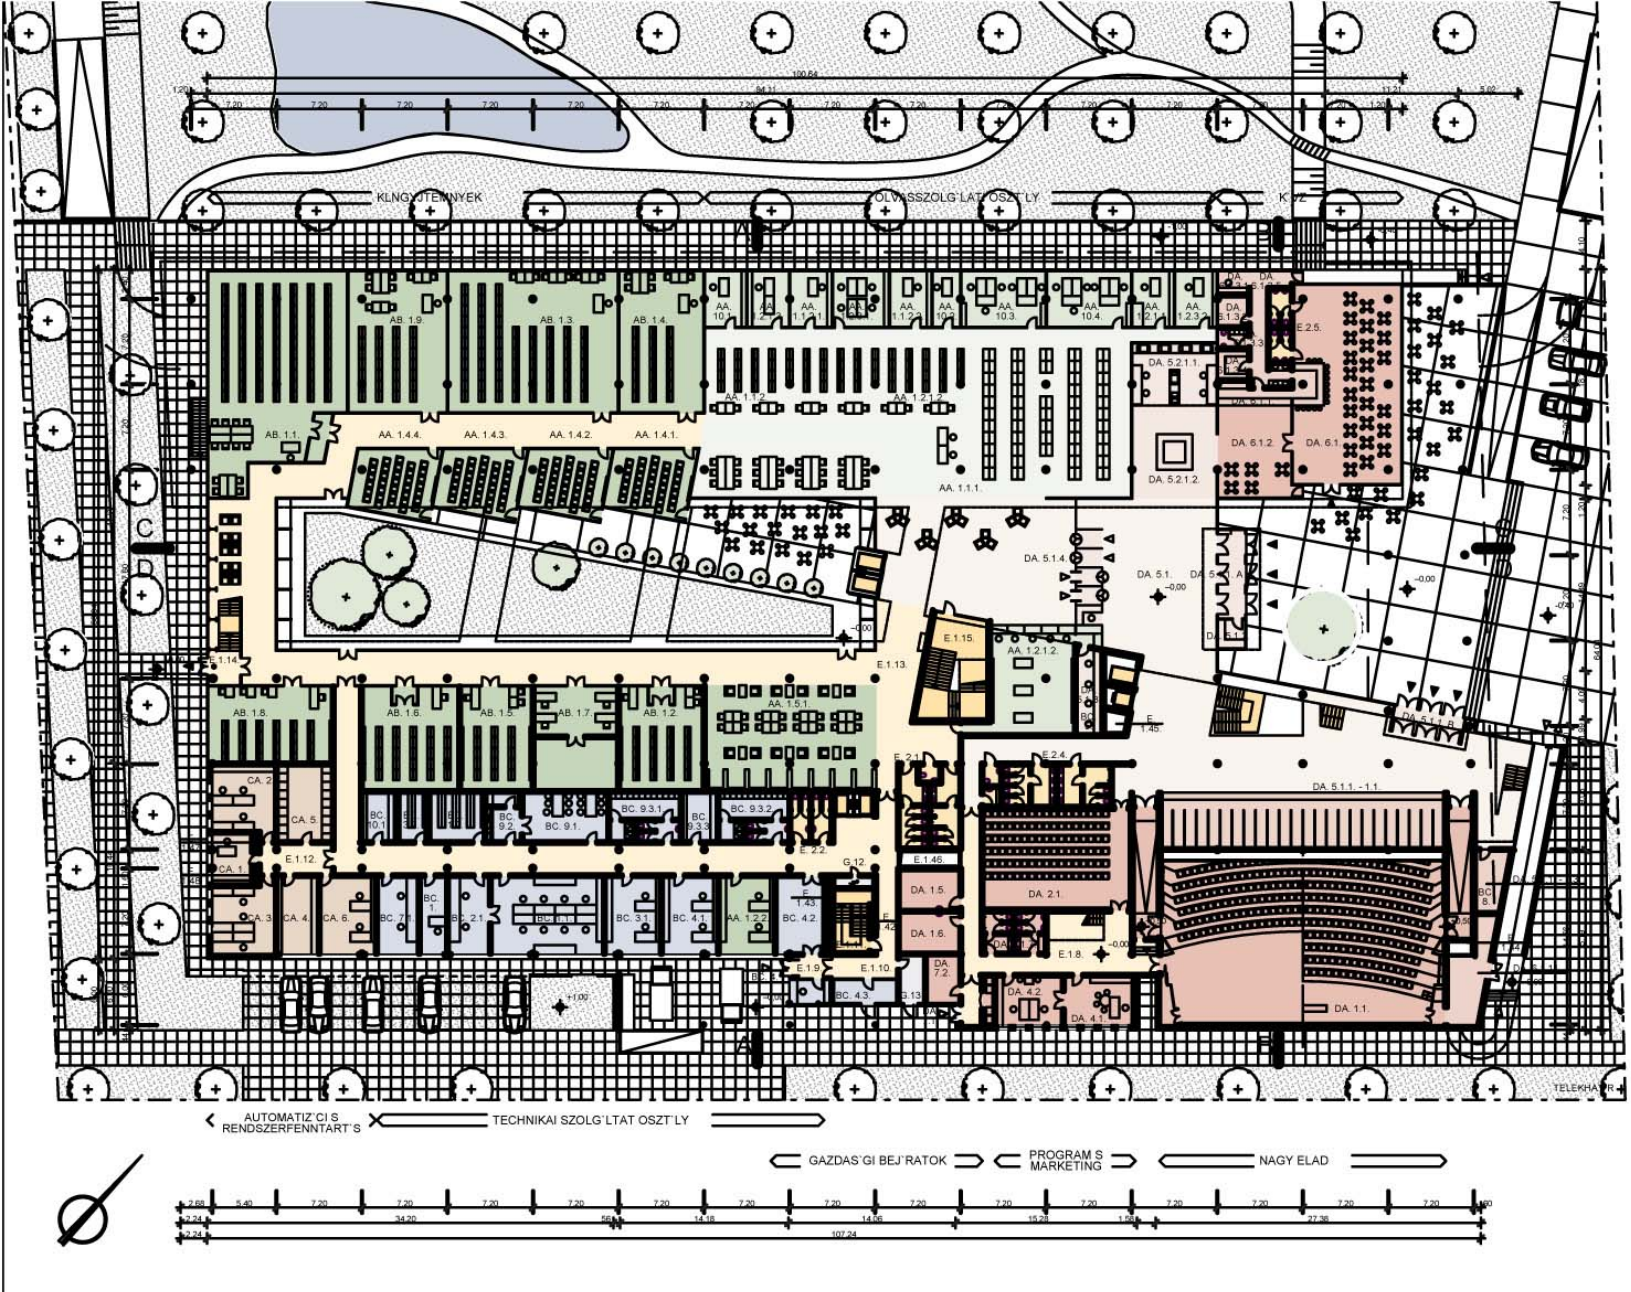

AA. 10.1	AZ OLVASÓ SZOLGÁLAT VEZETŐJE	16,70 m2
AA. 10.2	AZ OLVASÓTEREK CSOP. VEZETŐ KÖNYVTÁROSA	10,94 m2
AA. 10.3	AZ OLVASÓ SZOLGÁLAT KÖNYVTÁROSI MUNKASZOBÁJA 1.	33,27 m2
AA. 10.4	AZ OLVASÓ SZOLGÁLAT KÖNYVTÁROSI MUNKASZOBÁJA 2.	33,27 m2
AA. 1.1.1	NYILVÁNOS KATALÓGUS RÉSZLEG	225,68 m2
AA. 1.1.2	REFERENSZ KÖNYVTÁR ÉS INFORMÁCIÓS RÉSZLEG	120,00 m2
AA. 1.1.2.1	INFORMÁCIÓS CSOPORT VEZETŐJE	16,70 m2
AA. 1.1.2.2	ADATBÁZIS INFORMÁCIÓ	16,70 m2
AA. 1.2.3.1	INFORMÁCIÓS SZOBA	22,31 m2
AA. 1.2.3.2	MUNKASZOBA	16,70 m2
AA. 1.2.1.1	KÖLCSÖNZŐ CSOPORT VEZETŐJE	16,70 m2
AA. 1.2.1.2	KÖLCSÖNZŐ TÉR	244,45 m2
AA. 1.2.1.3	KÖLCSÖNZŐ MUNKASZOBA	16,70 m2
AA. 1.2.2	KÖNYVTÁR KÖZI KOLCSÖNZŐ SZOLGÁLAT	30,78 m2
AA. 1.4.1-4	TOBBFUNKCIOS HELYISEG 1.	156,72 m2
AA. 1.5.1	ÁLTALÁNOS KURRENS FOLYÓIRATOK SZÁKOLVASÓ TERE	128,23 m2
AB. 1.1	RÉGI ÉS RITKA KÖNYVEK GYŰJTEMÉNYE	191,98 m2
AB. 1.2	KÉZIRAT GYŰJTEMÉNY	58,20 m2
AB. 1.3	ALTAJISZTIKAI ÉS MAGYAR ŐSTÖRTÉNETI GYŰJTEMÉNY	169,45 m2
AB. 1.4	KISEBBSÉGTÖRTÉNETI GYŰJTEMÉNY	84,26 m2
AB. 1.5	DOKTORI ÉS PHD DISSZERTÁCIÓK GYŰJTEMÉNYE	54,32 m2
AB. 1.6	ISKOLAI ÉRTESÍTŐK ÉS TANKÖNYVEK GYŰJTEMÉNYE	72,05 m2
AB. 1.7	SZEGEDI EGYETEMI GYŰJTEMÉNY	58,20 m2
AB. 1.8	ORSZÁGGYŰLÉSI GYŰJTEMÉNY	58,20 m2
AB. 1.9	ZENEI ÉS AUDIOVIZUÁLIS DOKUMENTUMOK GYŰJTEMÉNYE	96,61 m2
BC. 1	OSZTÁLYVEZETŐ	15,62 m2
BC. 1.1	MŰHELY	62,88 m2
BC. 1.2	PAPÍR ÉS ANYAG RAKTÁR	20,58 m2
BC. 2.1	RESTAURÁLÓ MŰHELY	23,58 m2
BC. 3.1	REPROGRÁFIAI MŰHELY	31,44 m2
BC. 3.2	PAPÍR ÉS VEGYSZER RAKTÁR	10,92 m2
BC. 4	GAZDASÁGI FŐBEJÁRAT	
BC. 4.1	MUNKA SZOBA	31,44 m2
BC. 4.2	ÁTMENETI RAKTÁR	26,93 m2
BC. 4.3	HULLADÉK RAKTÁR	11,50 m2
BC. 7.1	ÉPÜLET MENEDZSMENT ÉS ELLENŐRZÉS	23,25 m2
BC. 9.1	PIHENŐ HELYISÉG ÉS ÉTKEZŐ	30,66 m2
BC. 9.2	KONYHA FULKE KAMRA	13,02 m2
BC. 9.3.1	NŐI ÖLTÖZŐ, MOSDÓ ÉS WC HELYISÉG	25,50 m2
BC. 9.3.2	FÉRFI ÖLTÖZŐ, MOSDÓ ÉS WC HELYISÉG	25,50 m2
BC. 9.3.3	KÖZPONTI TAKARÍTÓSZER RAKTÁR	13,02 m2
BC. 10.1	KÜLSŐ KOMMUNIKÁCIOS HÁLÓZAT FOGADÓ TERE	12,00 m2
CA. 1	OSZTÁLYVEZETŐI IRODA	15,36 m2
CA. 2	AZ INFORMATIKA FEJLESZTŐK KÖZÖS MUNKASZOBÁJA	31,83 m2
CA. 3.	ELEKTRONIKAI ESZKÖZÖK KARBANTARTÓ MŰHELYE	32,83 m2
CA. 4.	TARTALÉK ALKATRÉSZEK RAKTÁRA	23,58 m2
CA. 5	KÖZPONTI SZÁMÍTÓGÉP (SZERVER) HELYISÉG	31,20 m2
CA. 6	ELEKTRONIKUS ARCHIVÁLÁS, DIGITALIZÁLÁS	31,54 m2
DA. 1.1	NAGY ELŐADÓ	460,95 m2
DA. 1.5	ELŐADÓK PIHENŐ HELYISÉGE H+M MOSDÓVAL (NŐI)	18,50 m2
DA. 1.6	ELŐADÓK PIHENŐ HELYISÉGE H+M MOSDÓVAL (FFI)	18,50 m2
DA. 2.1	ELŐADÓ TEREM	105,44 m2
DA. 1.7	ELŐADÓK KETTEMÁS WC CSOPORTJA	19,63 m2
DA. 6.1.11	TECHNIKAI RAKTÁR	20,00 m2
DA. 4.1	PROGRAM ÉS PROGRAMMARKETING TITKÁR	24,48 m2
DA. 4.2	TITKÁRSÁG ÉS ADMINISZTRÁCIÓ	24,48 m2
DA. 5.1	ELŐCSARNOK	562,79 m2
DA. 5.1.1.A	SZÉLFOGÓ	16,23 m2
DA. 5.1.1.B	SZÉLFOGÓ	16,23 m2
DA. 5.1.2	PORTA	5,80 m2
DA. 5.1.3	BIZT. SZEM. KÉSZENLÉTI HELY., ELSŐ SEGÉLY, HANGOS BEM.	16,44 m2
DA. 5.1.4	BIZTONSÁGI KAPUK	19,02 m2
DA. 5.2.1.1	MULTIMÉDIA SZOLGÁLATI STÚDIÓ	37,21 m2
DA. 6.1	KÁVÉZÓ	143,00 m2
DA. 6.1.1	KISZOLGÁLÓ PULT	18,80 m2
DA. 6.1.2	DOHÁNYZÓ	49,15 m2
DA. 6.1.3.1	ÁRU ÁTVEVŐ	5,56 m2
DA. 6.1.3.2	RAKTÁR	7,36 m2
DA. 6.1.3.3	ÖLTÖZŐ	4,95 m2
DA. 6.1.3.4	KONYHA	7,34 m2
DA. 6.1.3.5	KÖZLEKEDŐ	22,72 m2
DA. 6.1.11	RAKTÁR	23,80 m2
DA. 5.1.1.1.1	HAGYOMÁNYOS RUHATÁR	115,30 m2
DA. 5.1.1.1.3	RUHATÁROSOK TARTÓZKODÓJA	13,43 m2
DA. 7.1	GAZDASÁGI MELLÉKBEJÁRAT	12,24 m2
DA. 7.2	SZÁLLÍTMÁNYOK ÁTMENŐ RAKTÁRA	11,94 m2
E. 1.8	KÖZLEKEDŐ	60,70 m2
E. 1.9	ELŐTÉR	5,70 m2
E. 1.10	KÖZLEKEDŐ	162,95 m2
E. 1.11	GAZDASÁGI RÉSZ LÉPCSŐHÁZA	17,33 m2
E. 1.12	KÖZLEKEDŐ ELŐTÉR	13,84 m2
E. 1.13	KÖZLEKEDŐ	329,64 m2
E. 1.14	KÖZLEKEDŐ ELŐTÉR	6,22 m2
E. 1.15	LÉPCSŐHÁZ	36,16 m2
E. 1.24	AZ ELŐCSARNOK ÉS ELŐADÓK WC CSOP.	31,61 m2
E. 1.25	KÁVÉZÓ WC CSOPORTJA	18,22 m2
E. 1.43	GÉPÉSZETI AKNA	2,62 m2
E. 1.44	GÉPÉSZETI AKNA	1,90 m2
E. 1.45	GÉPÉSZETI AKNA	2,86 m2
E. 1.46	GÉPÉSZETI AKNA	5,54 m2
E. 1.47	GÉPÉSZETI AKNA	0,62 m2
E. 1.48	GÉPÉSZETI AKNA	0,62 m2
E. 2.1	KÖNYVTÁRI LÁTOGATÓK WC CSOPORTJA	24,52 m2
E. 2.2	SZEMÉLYZETI WC CSOPORT	9,88 m2
G. 12	ELOSZTÓ HELYISEG	3,74 m2
G. 13	GÁZMÉRŐ HELYISÉG	9,38 m2

SZEGEDI TUDOM`NYEGYETEM TANULM`NYI S INFORM`CIS KZPONTJA T.I.K FLDSZINT ALAPRAJZA M=1:200 3. LAP