


m1:500

# PINCESZINT

## TERVPÁLYÁZAT

Szombathely Történelmi-régészeti városrész megvalósítása I. ütem

történelmi sétautsZOMBATHELYEN

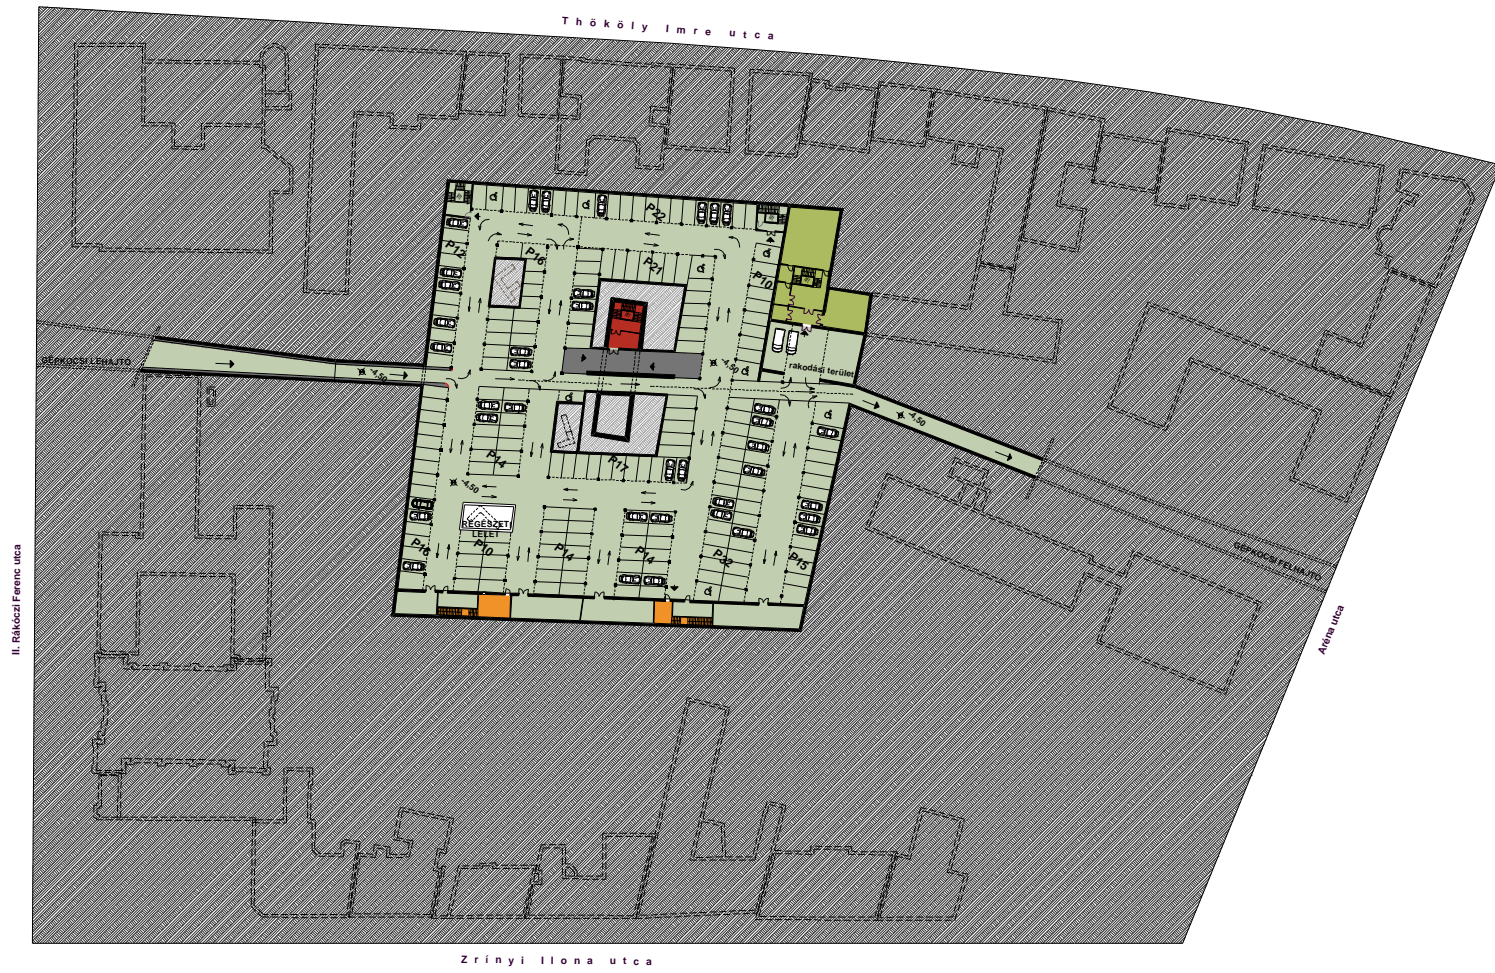

közösségi - kulturális



kézműves



vendéglátó



kereskedelem



szálláshely



egy/éb

