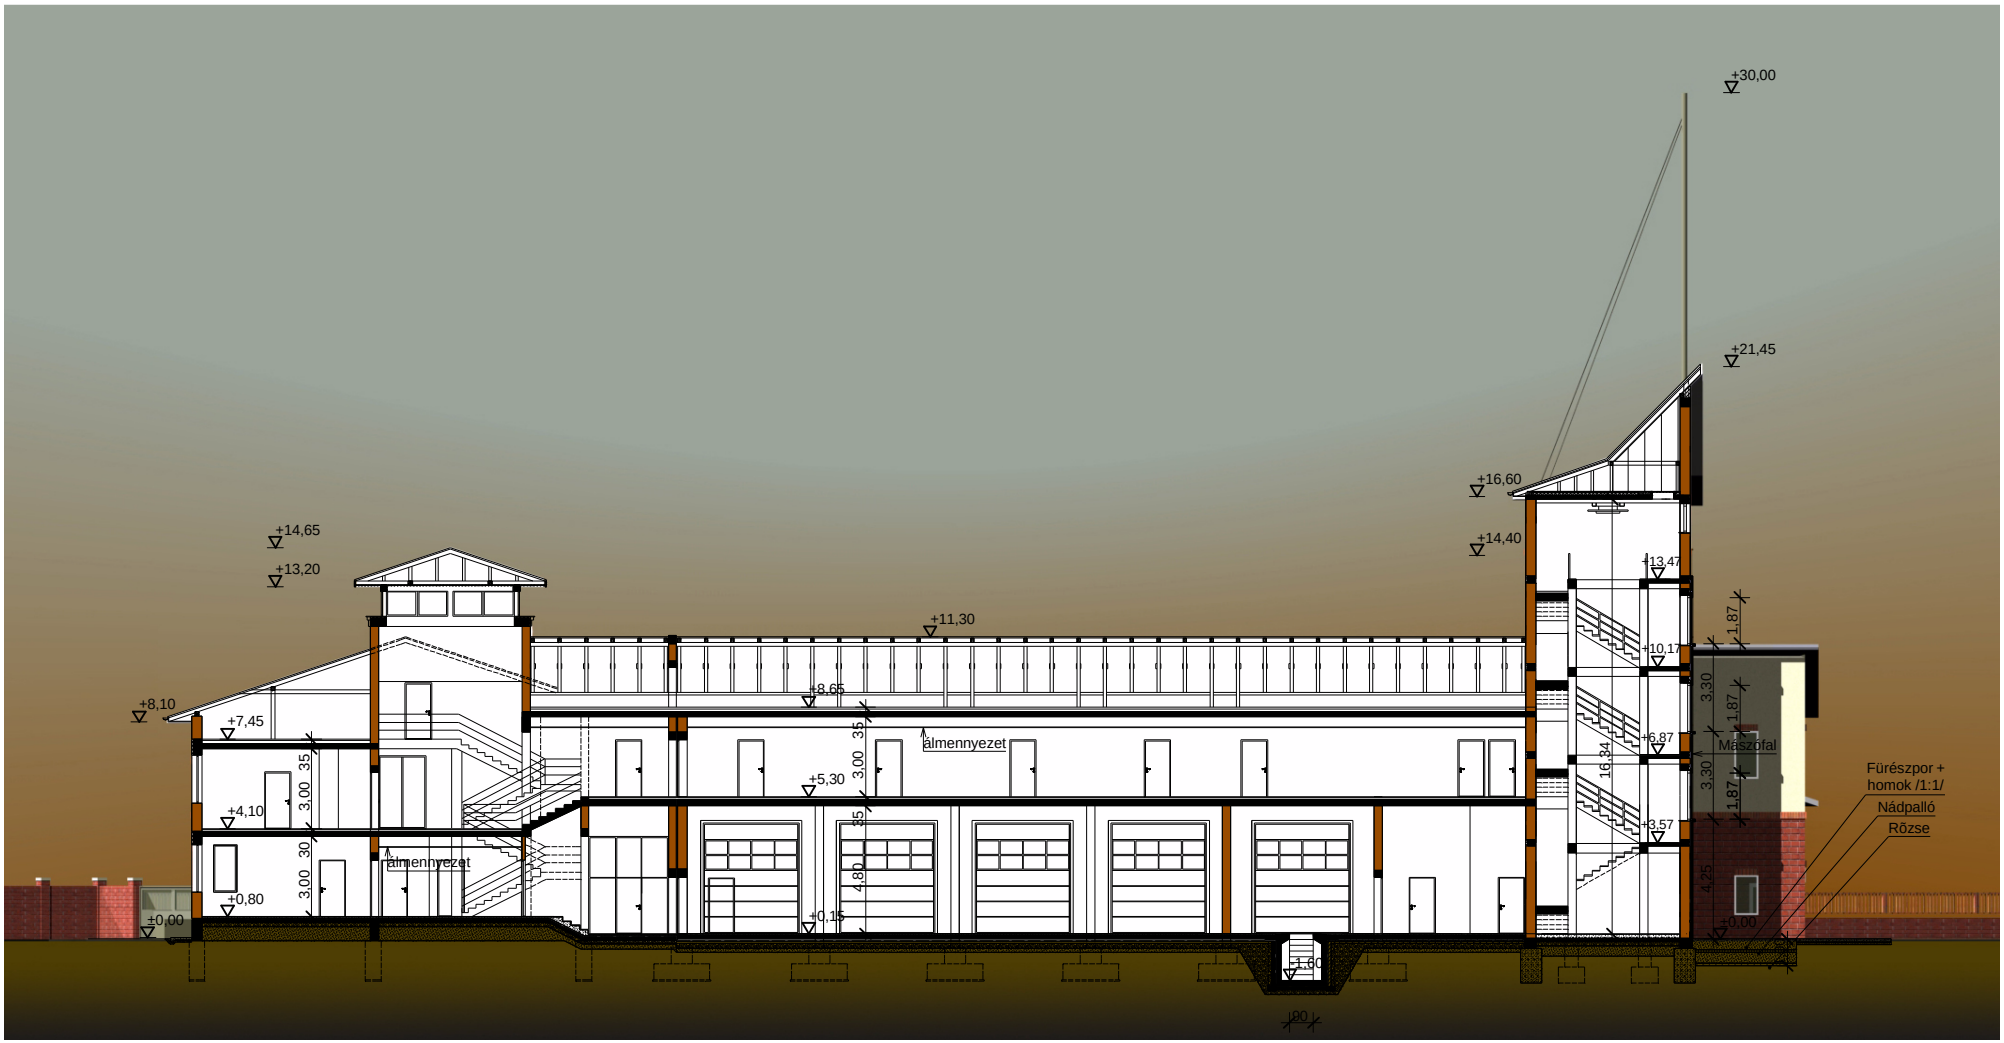

I. sz. épület | II. sz. épület