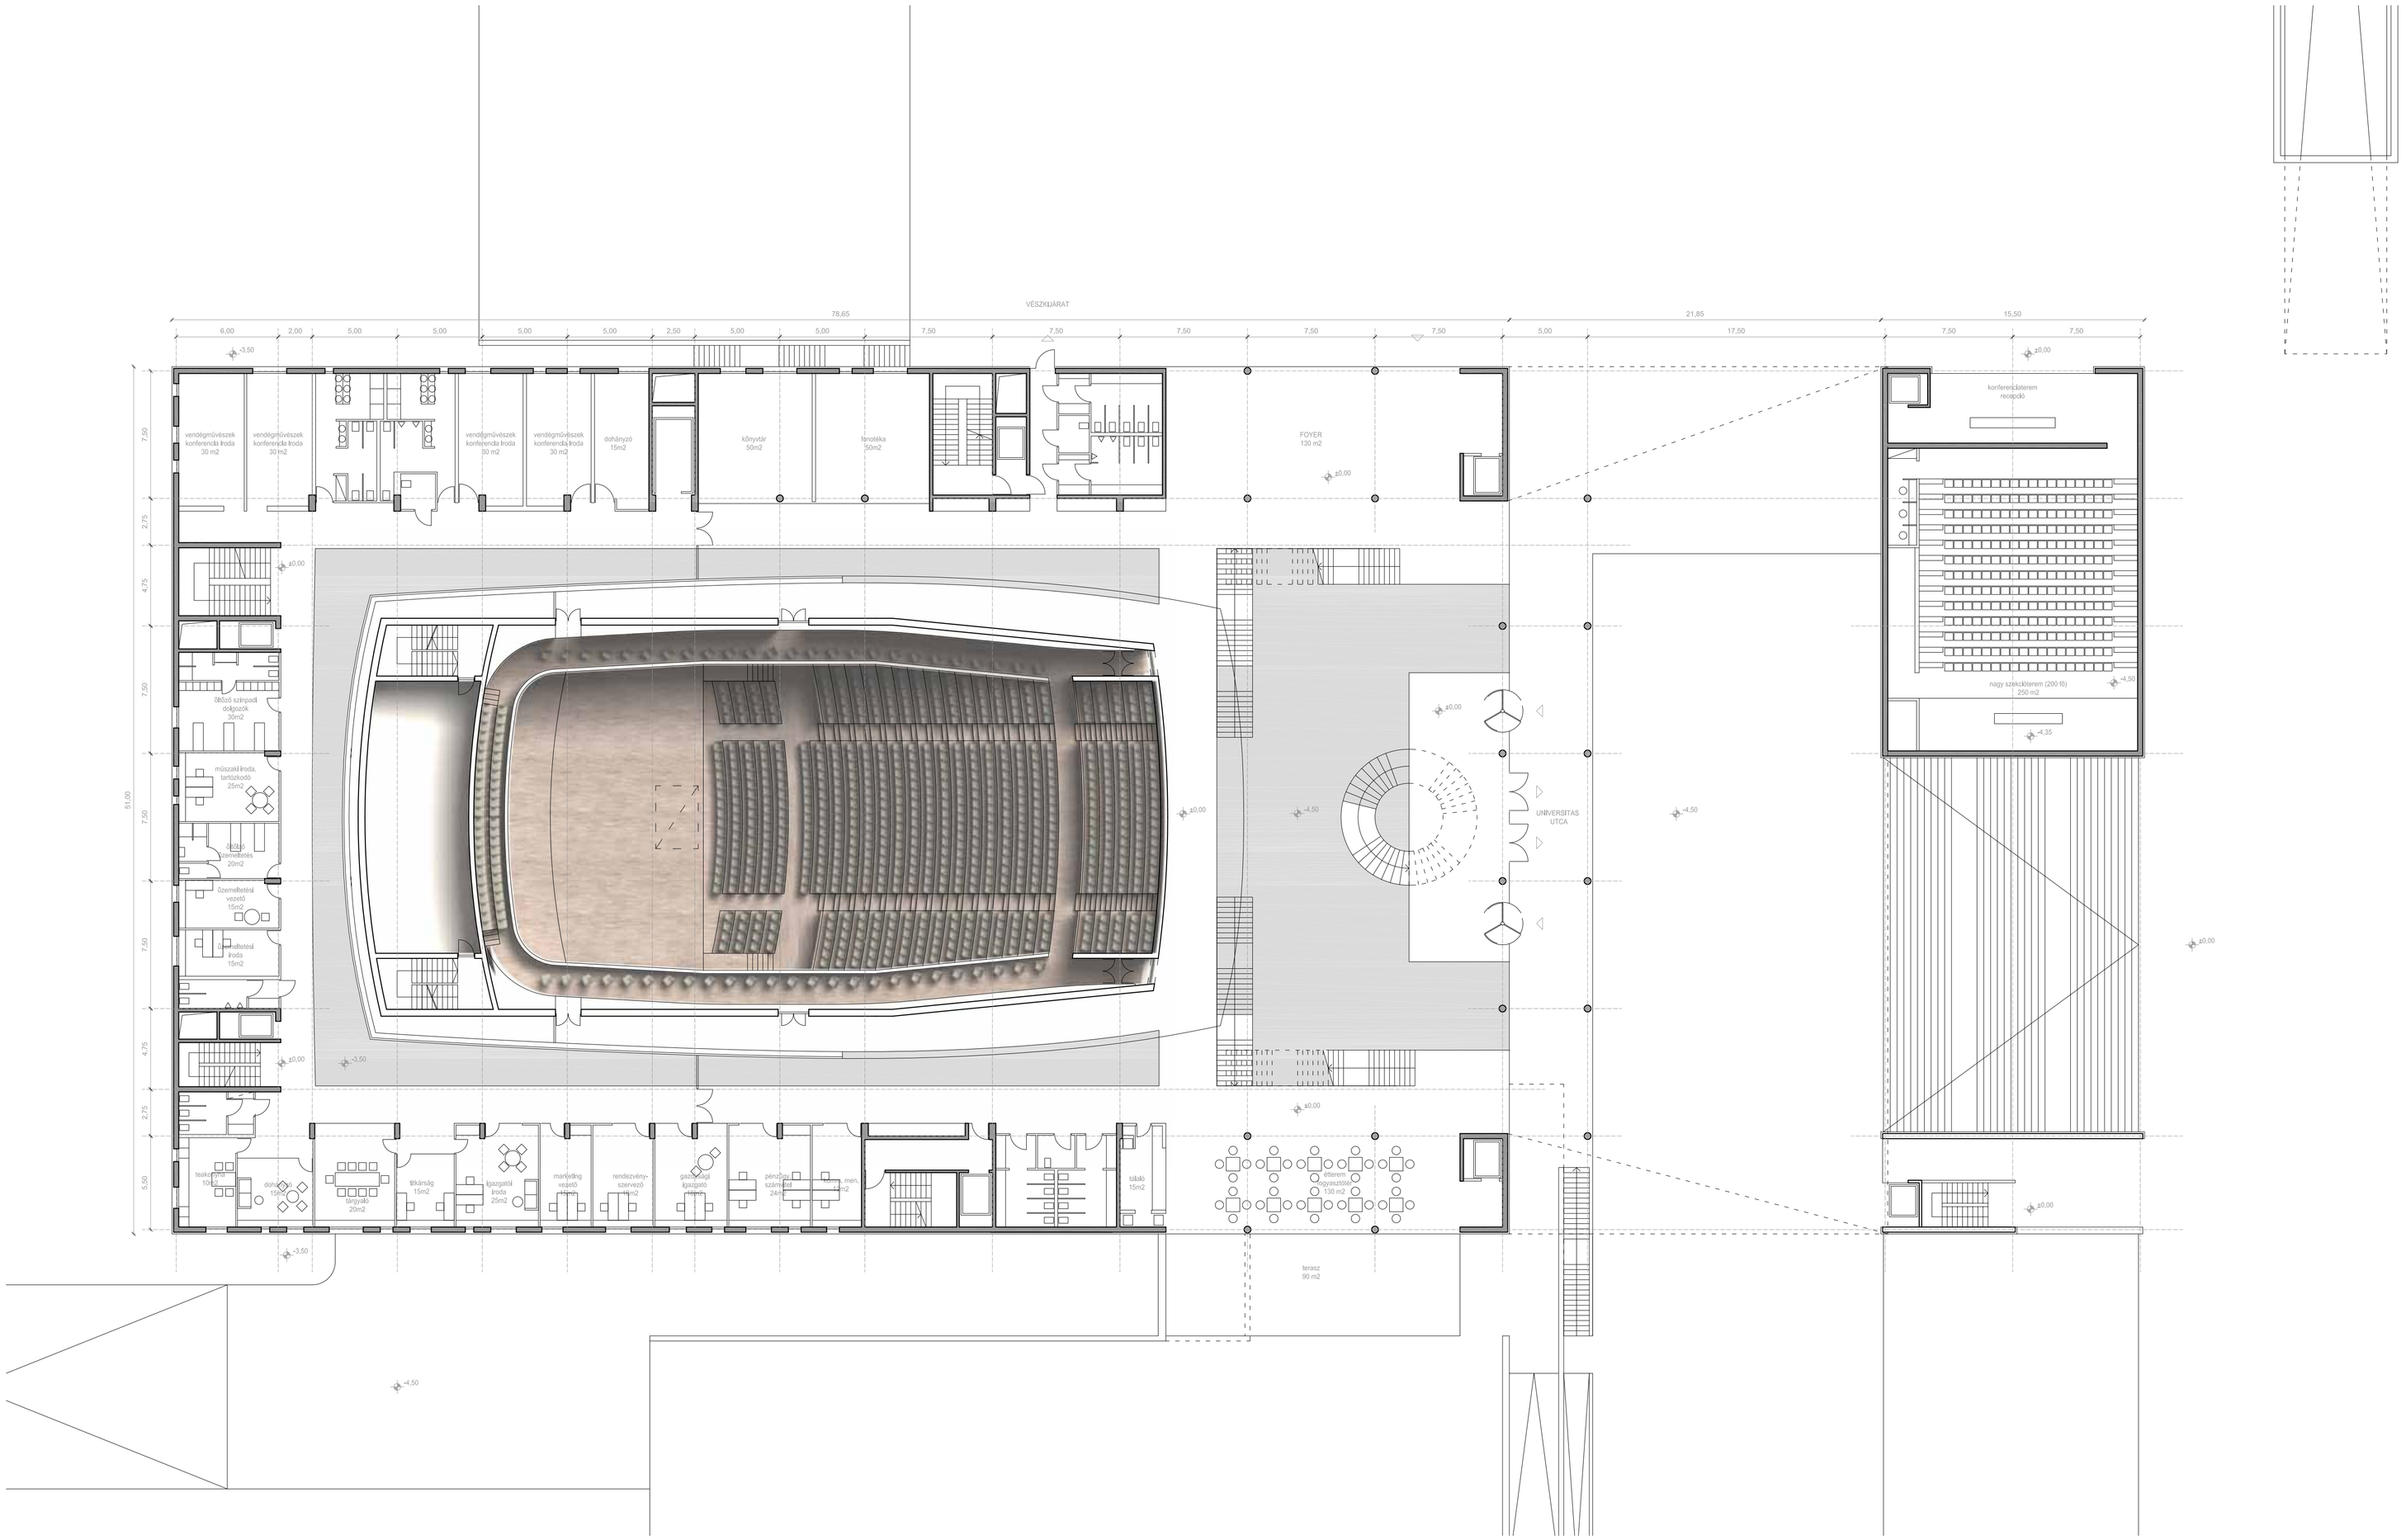

PÉCSI KONFERENCIA- ÉS KONCERTKÖZPONT 2007

7621 PÉCS, UNIVERSITAS UTCA - hrsz: 40679

NYÍLT ÉPÍTÉSZETI TERVPÁLYÁZAT A KELETI VÁROSKÖZPONT KULTURÁLIS CÉLÚ FEJLESZTÉSÉRE

FÖLDSZINTI ALAPRAJZ - UNIVERSITAS UTCA SZINTJE [±0,00]

1:200