


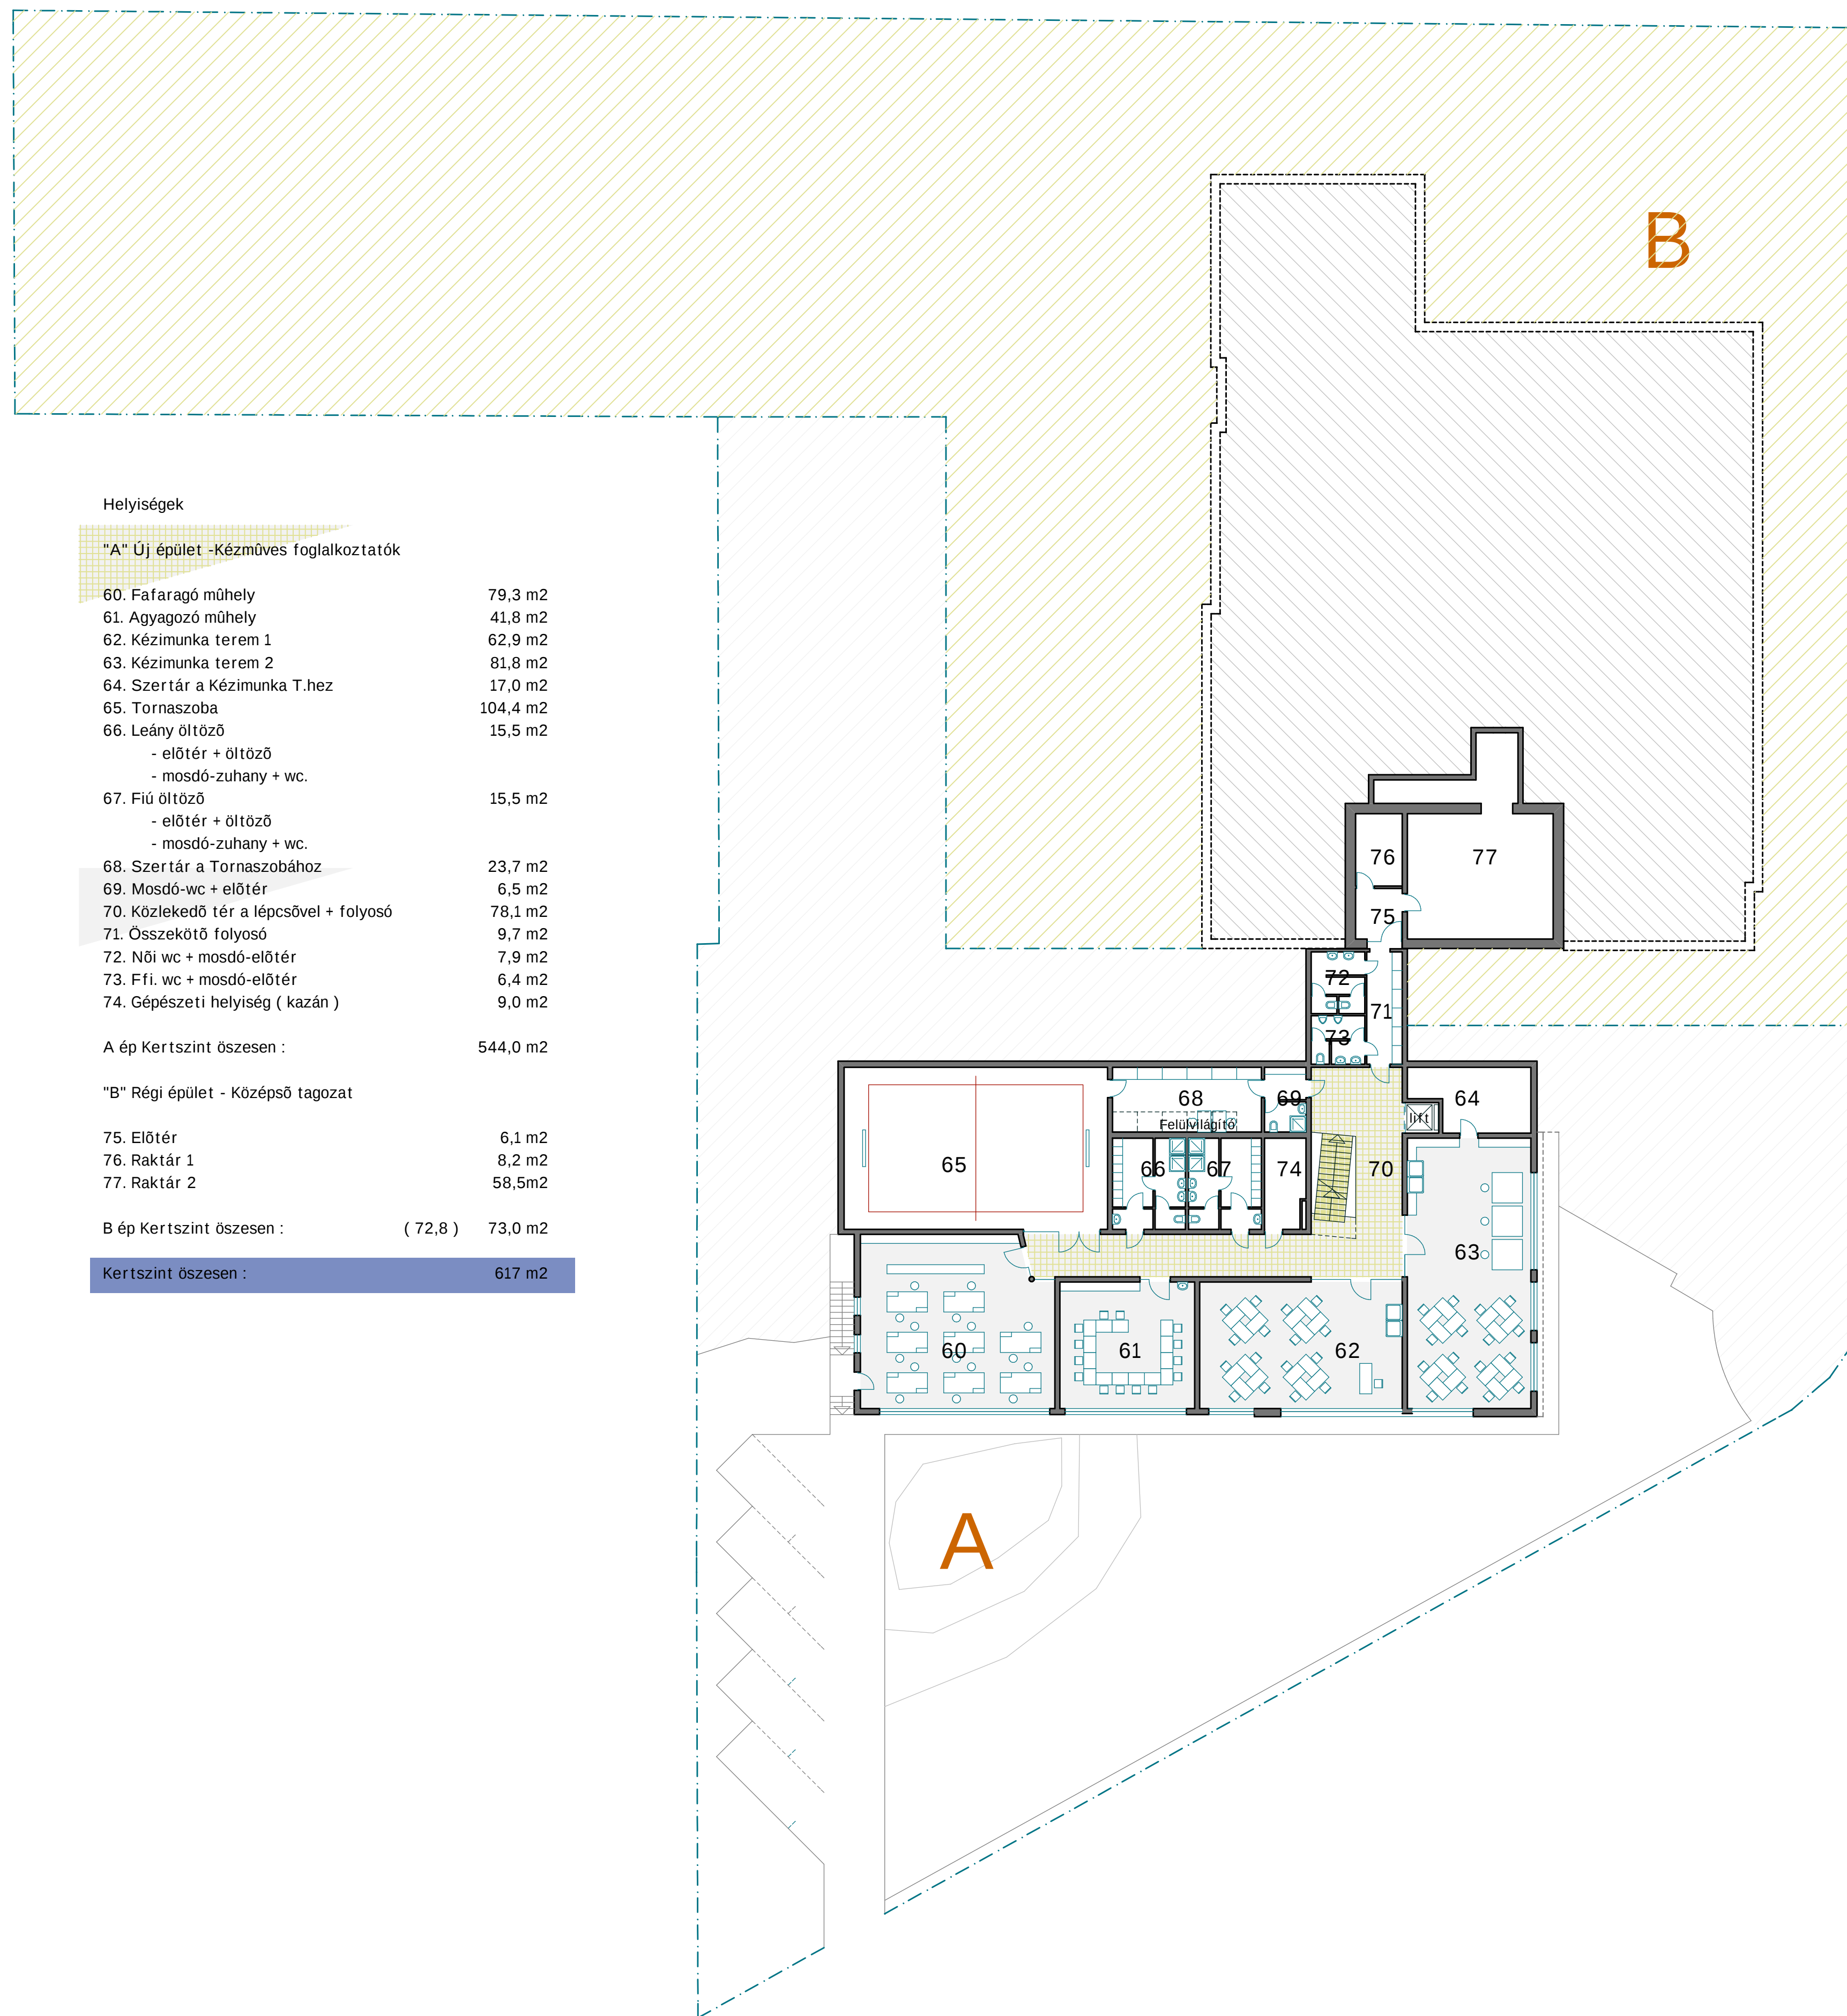

Helyiségek

"A" Új épület - Kézműves foglalkoztatók

60. Fafaragó műhely	79,3 m2
61. Agyagozó műhely	41,8 m2
62. Kézmunka terem 1	62,9 m2
63. Kézmunka terem 2	81,8 m2
64. Szentár a Kézmunka T.hez	17,0 m2
65. Tornaszoba	104,4 m2
66. Leány öltöző	15,5 m2
- előtér + öltöző	
- mosdó-zuhany + wc.	
67. Fiú öltöző	15,5 m2
- előtér + öltöző	
- mosdó-zuhany + wc.	
68. Szentár a Tornaszobához	23,7 m2
69. Mosdó-wc + előtér	6,5 m2
70. Közlekedő tér a lépcsővel + folyosó	78,1 m2
71. Összekötő folyosó	9,7 m2
72. Női wc + mosdó-előtér	7,9 m2
73. Ffi. wc + mosdó-előtér	6,4 m2
74. Gépészeti helyiség (kazán)	9,0 m2

A ép Kertszint összesen : 544,0 m2

"B" Régi épület - Középső tagozat

75. Előtér	6,1 m2
76. Raktár 1	8,2 m2
77. Raktár 2	58,5m2

B ép Kertszint összesen : (72,8) 73,0 m2

Kertszint összesen : 617 m2

PESTHIDEGKÚTI WALDORF ISKOLA
13 évfolyamos iskola épületegyüttesének átalakítása-bővítése



Kertszinti A l a p r a j z m=1:200