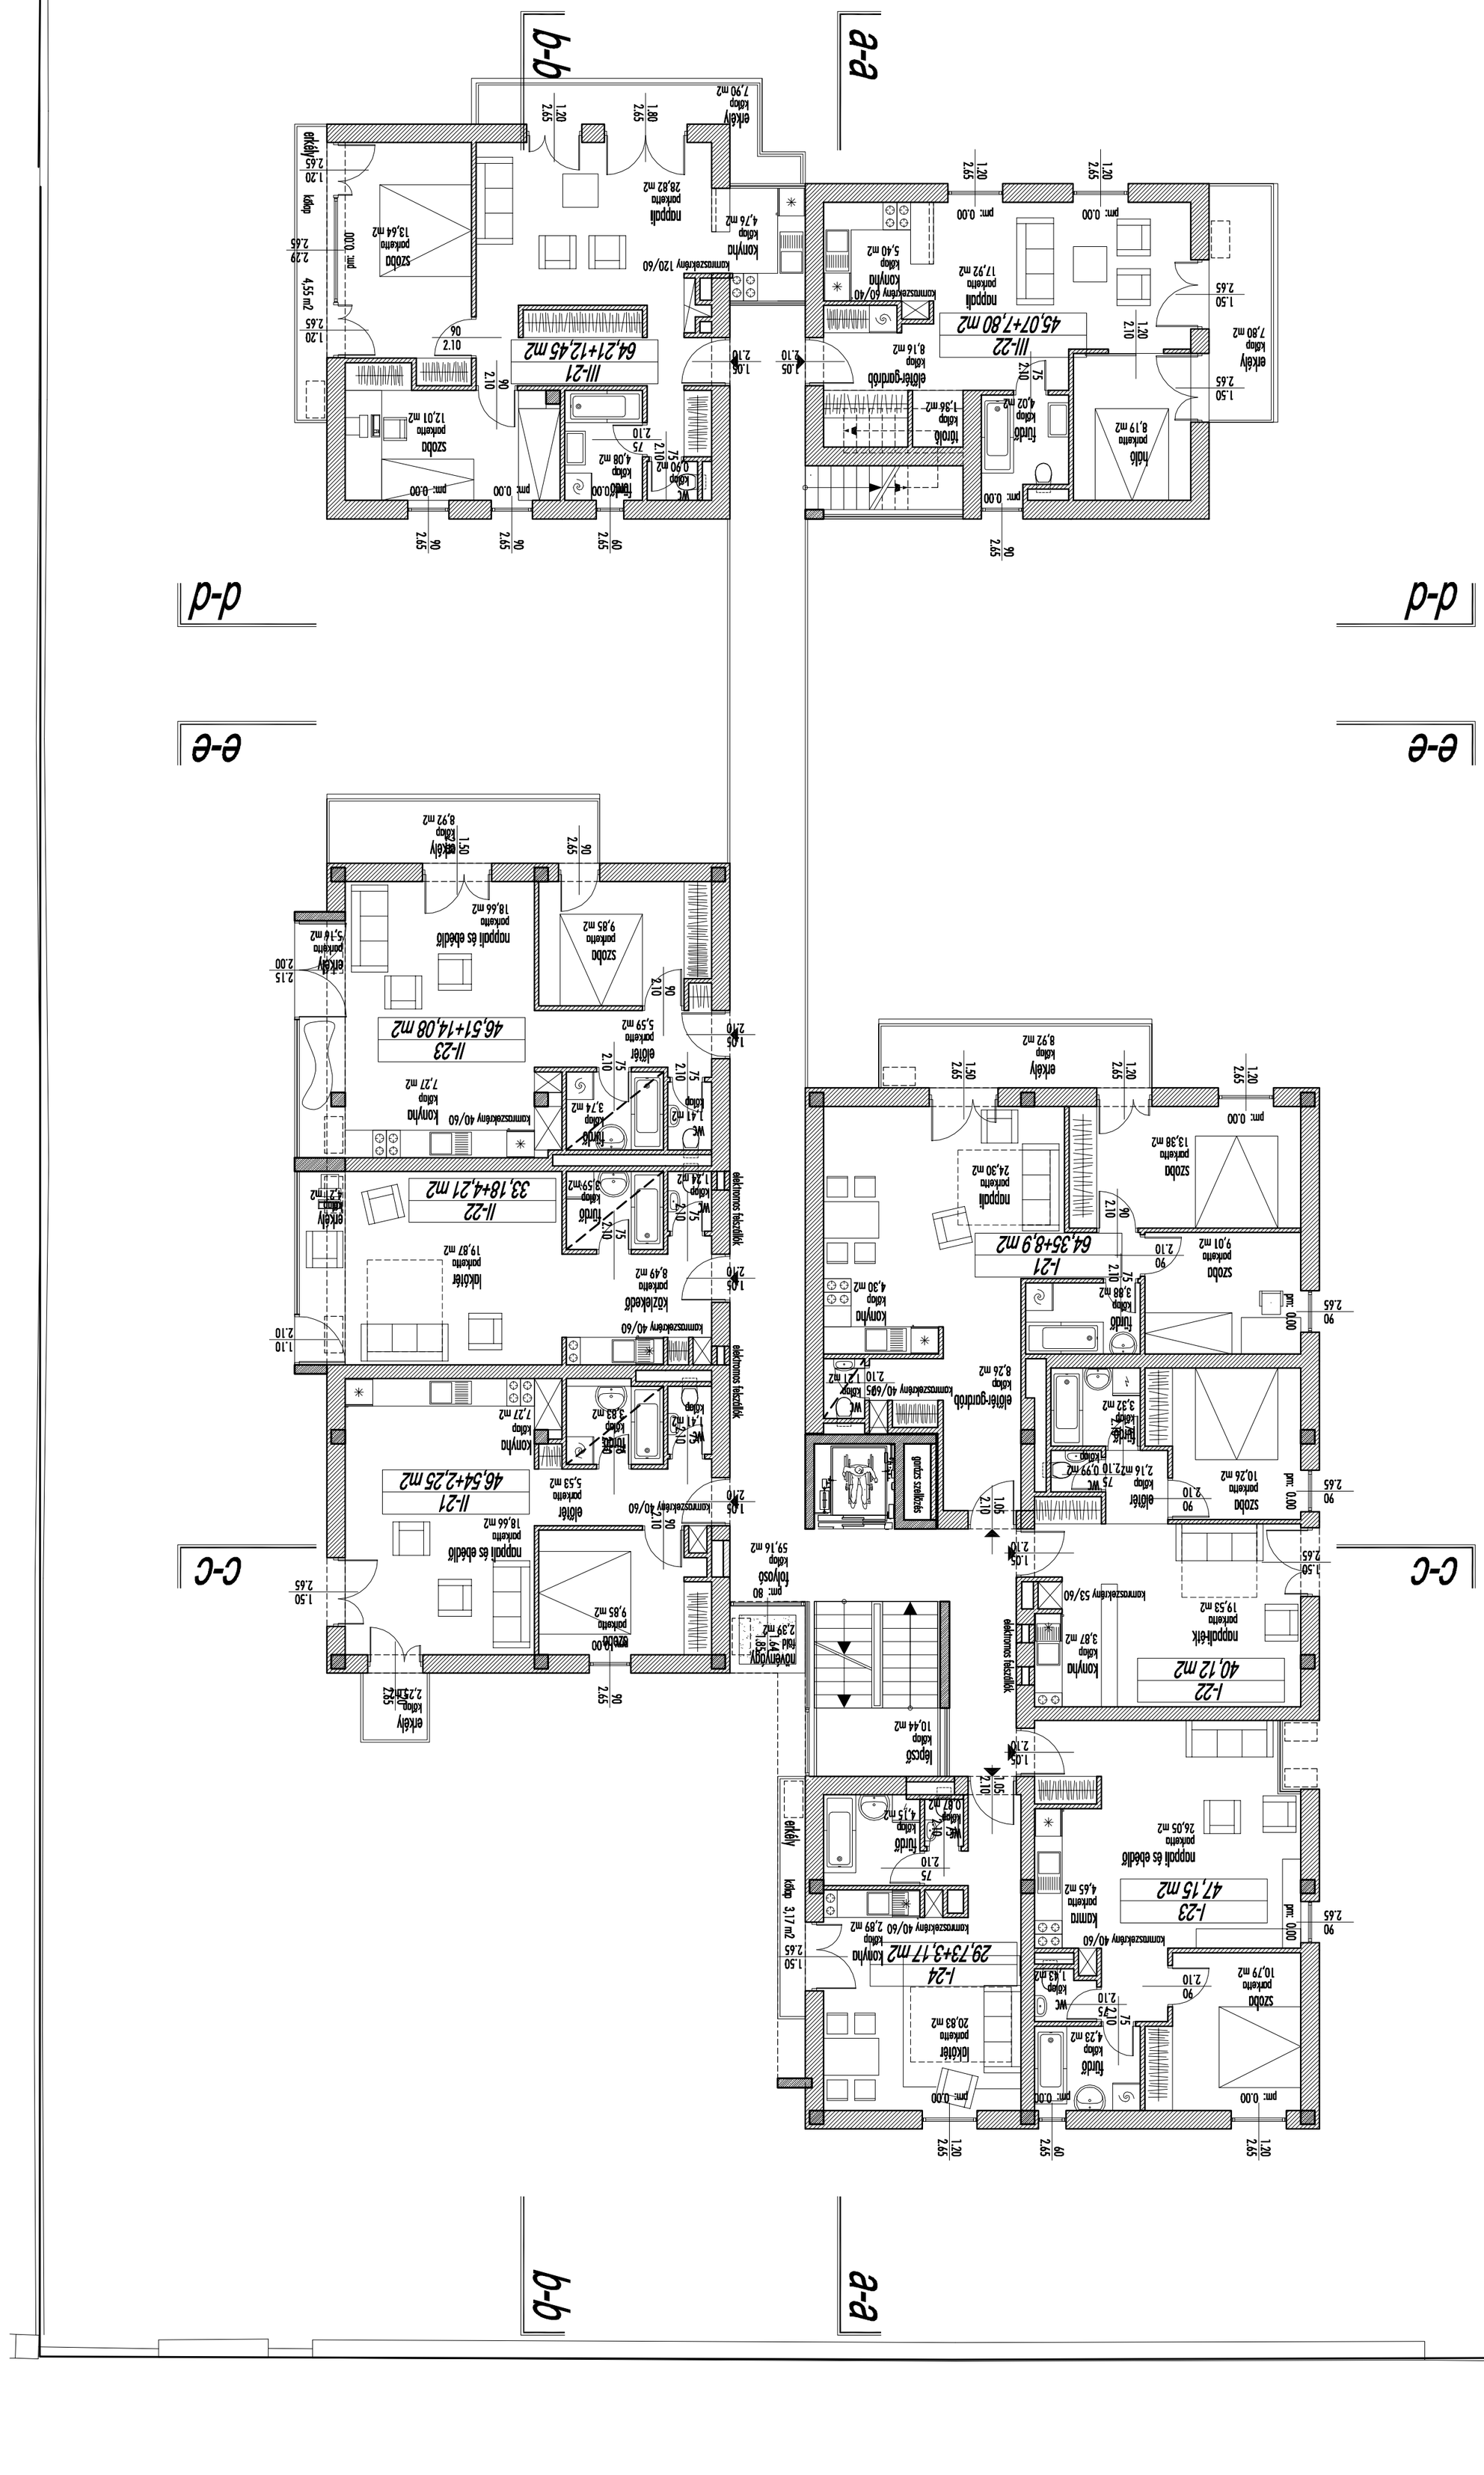
a-a
b-b
c-c
d-d
e-e
III-22
45,07+7,80 m2
III-21
64,21+12,45 m2
II-23
46,51+14,08 m2
II-22
33,18+4,21 m2
II-21
46,54+2,25 m2
I-22
40,12 m2
I-21
64,35+8,9 m2
I-24
29,73+3,17 m2
I-23
47,15 m2
nappali
konyha
szoba
fürdő
hall
előtér
lépcső
erkély
kamra
nappali és ebédlő
gardrób
elektromos fűtőszőnyeg