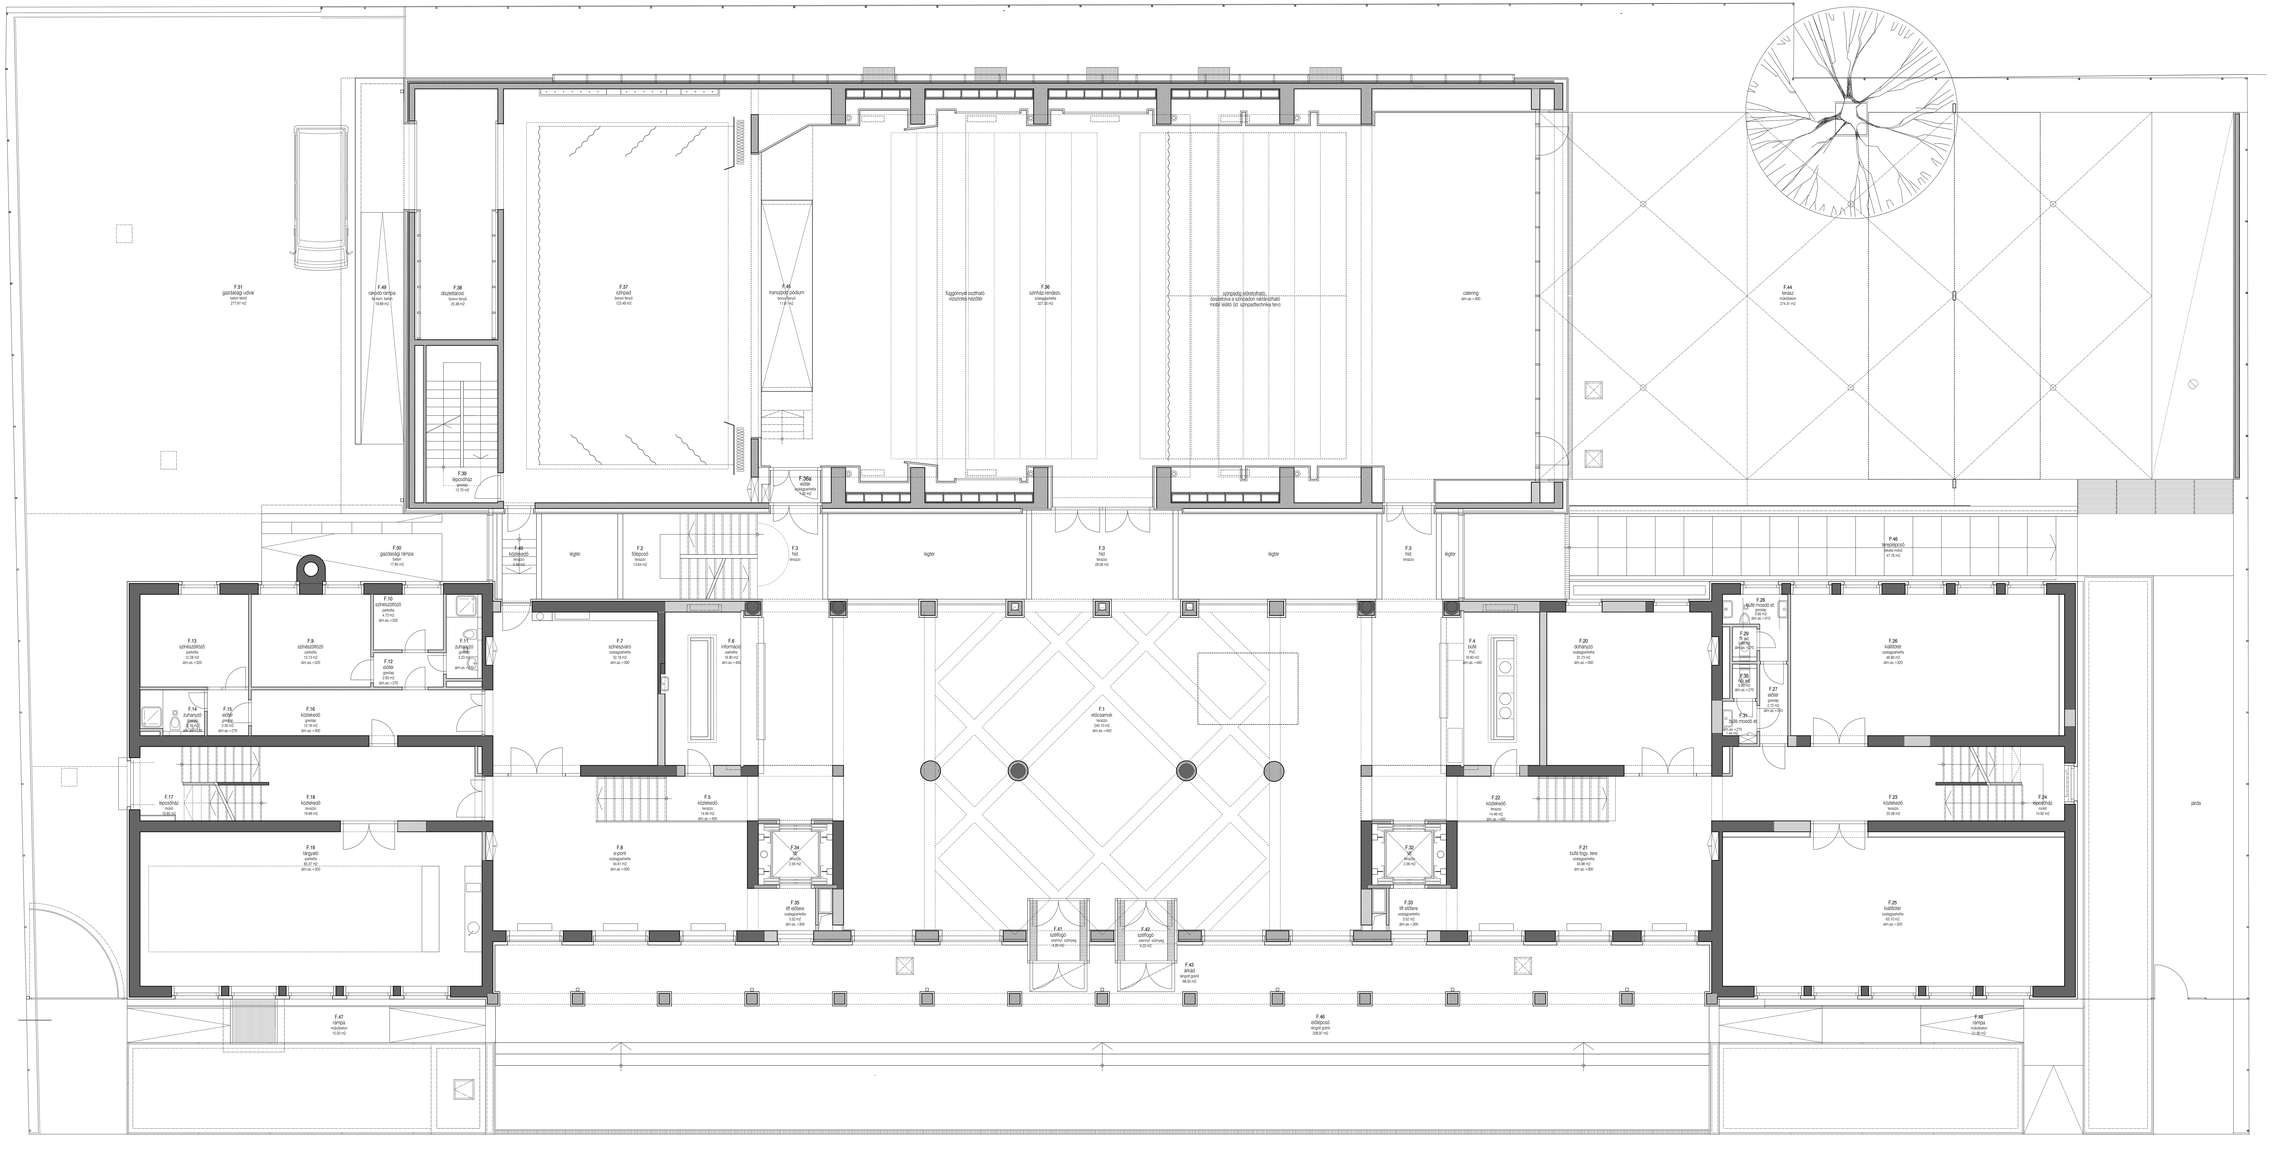

HELYISÉGLISTA

F.1	előcsarnok	terazzo	245.10 m2
F.2	lépcsőző	terazzo	13.64 m2
F.3	hid	terazzo	29.08 m2
F.4	büfé	PVC	18.90 m2
F.5	közlekedő	terazzo	14.00 m2
F.6	információ	parketta	18.90 m2
F.8	e-port	szőnyegparketta	34.81 m2
F.9	szín(ház)öltöző	parketta	13.12 m2
F.10	szín(ház)öltöző	parketta	4.72 m2
F.11	zuhanyzó	gerelyp.	3.23 m2
F.12	előtér	gerelyp.	2.93 m2
F.13	szín(ház)öltöző	parketta	12.28 m2
F.14	zuhanyzó	gerelyp.	3.18 m2
F.15	előtér	gerelyp.	2.30 m2
F.16	közlekedő	gerelyp.	13.18 m2
F.17	lépcsőház	műkő	10.65 m2
F.18	közlekedő	terazzo	19.89 m2
F.19	tárgyaló	parketta	65.37 m2
F.21	büfé/ fogy.-tere	szőnyegparketta	34.88 m2
F.22	közlekedő	terazzo	14.48 m2
F.23	közlekedő	terazzo	20.38 m2
F.24	lépcsőház	műkő	10.82 m2
F.27	előtér	gerelyp.	2.72 m2
F.28	büfé mosó/ el.	gerelyp.	3.65 m2
F.29	fér. wc	gerelyp.	0.89 m2
F.30	nő wc	gerelyp.	0.89 m2
F.31	büfé mosó/ el.	gerelyp.	1.44 m2
F.32	lift	terazzo	2.56 m2
F.33	lift előtere	szőnyegparketta	3.52 m2
F.34	lift	terazzo	2.56 m2
F.35	lift előtere	szőnyegparketta	3.52 m2
F.36	szín(ház)terek	szőnyegparketta	327.00 m2
F.36a	előtér	szőnyegparketta	1.90 m2
F.38	díszlettároló	bontó terep	25.38 m2
F.39	lépcsőház	gerelyp.	12.75 m2
F.40	közlekedő	terazzo	3.59 m2
F.41	szélfogó	szennyf. szőnyeg	4.20 m2
F.42	szélfogó	szennyf. szőnyeg	4.20 m2
F.43	árkád	lengő point	98.00 m2
F.46	előlépcső	lengő point	208.01 m2
F.47	rámpa	műköveken	19.02 m2
F.48	rámpa	műköveken	21.90 m2
Összesen			**1.901.38 m2**