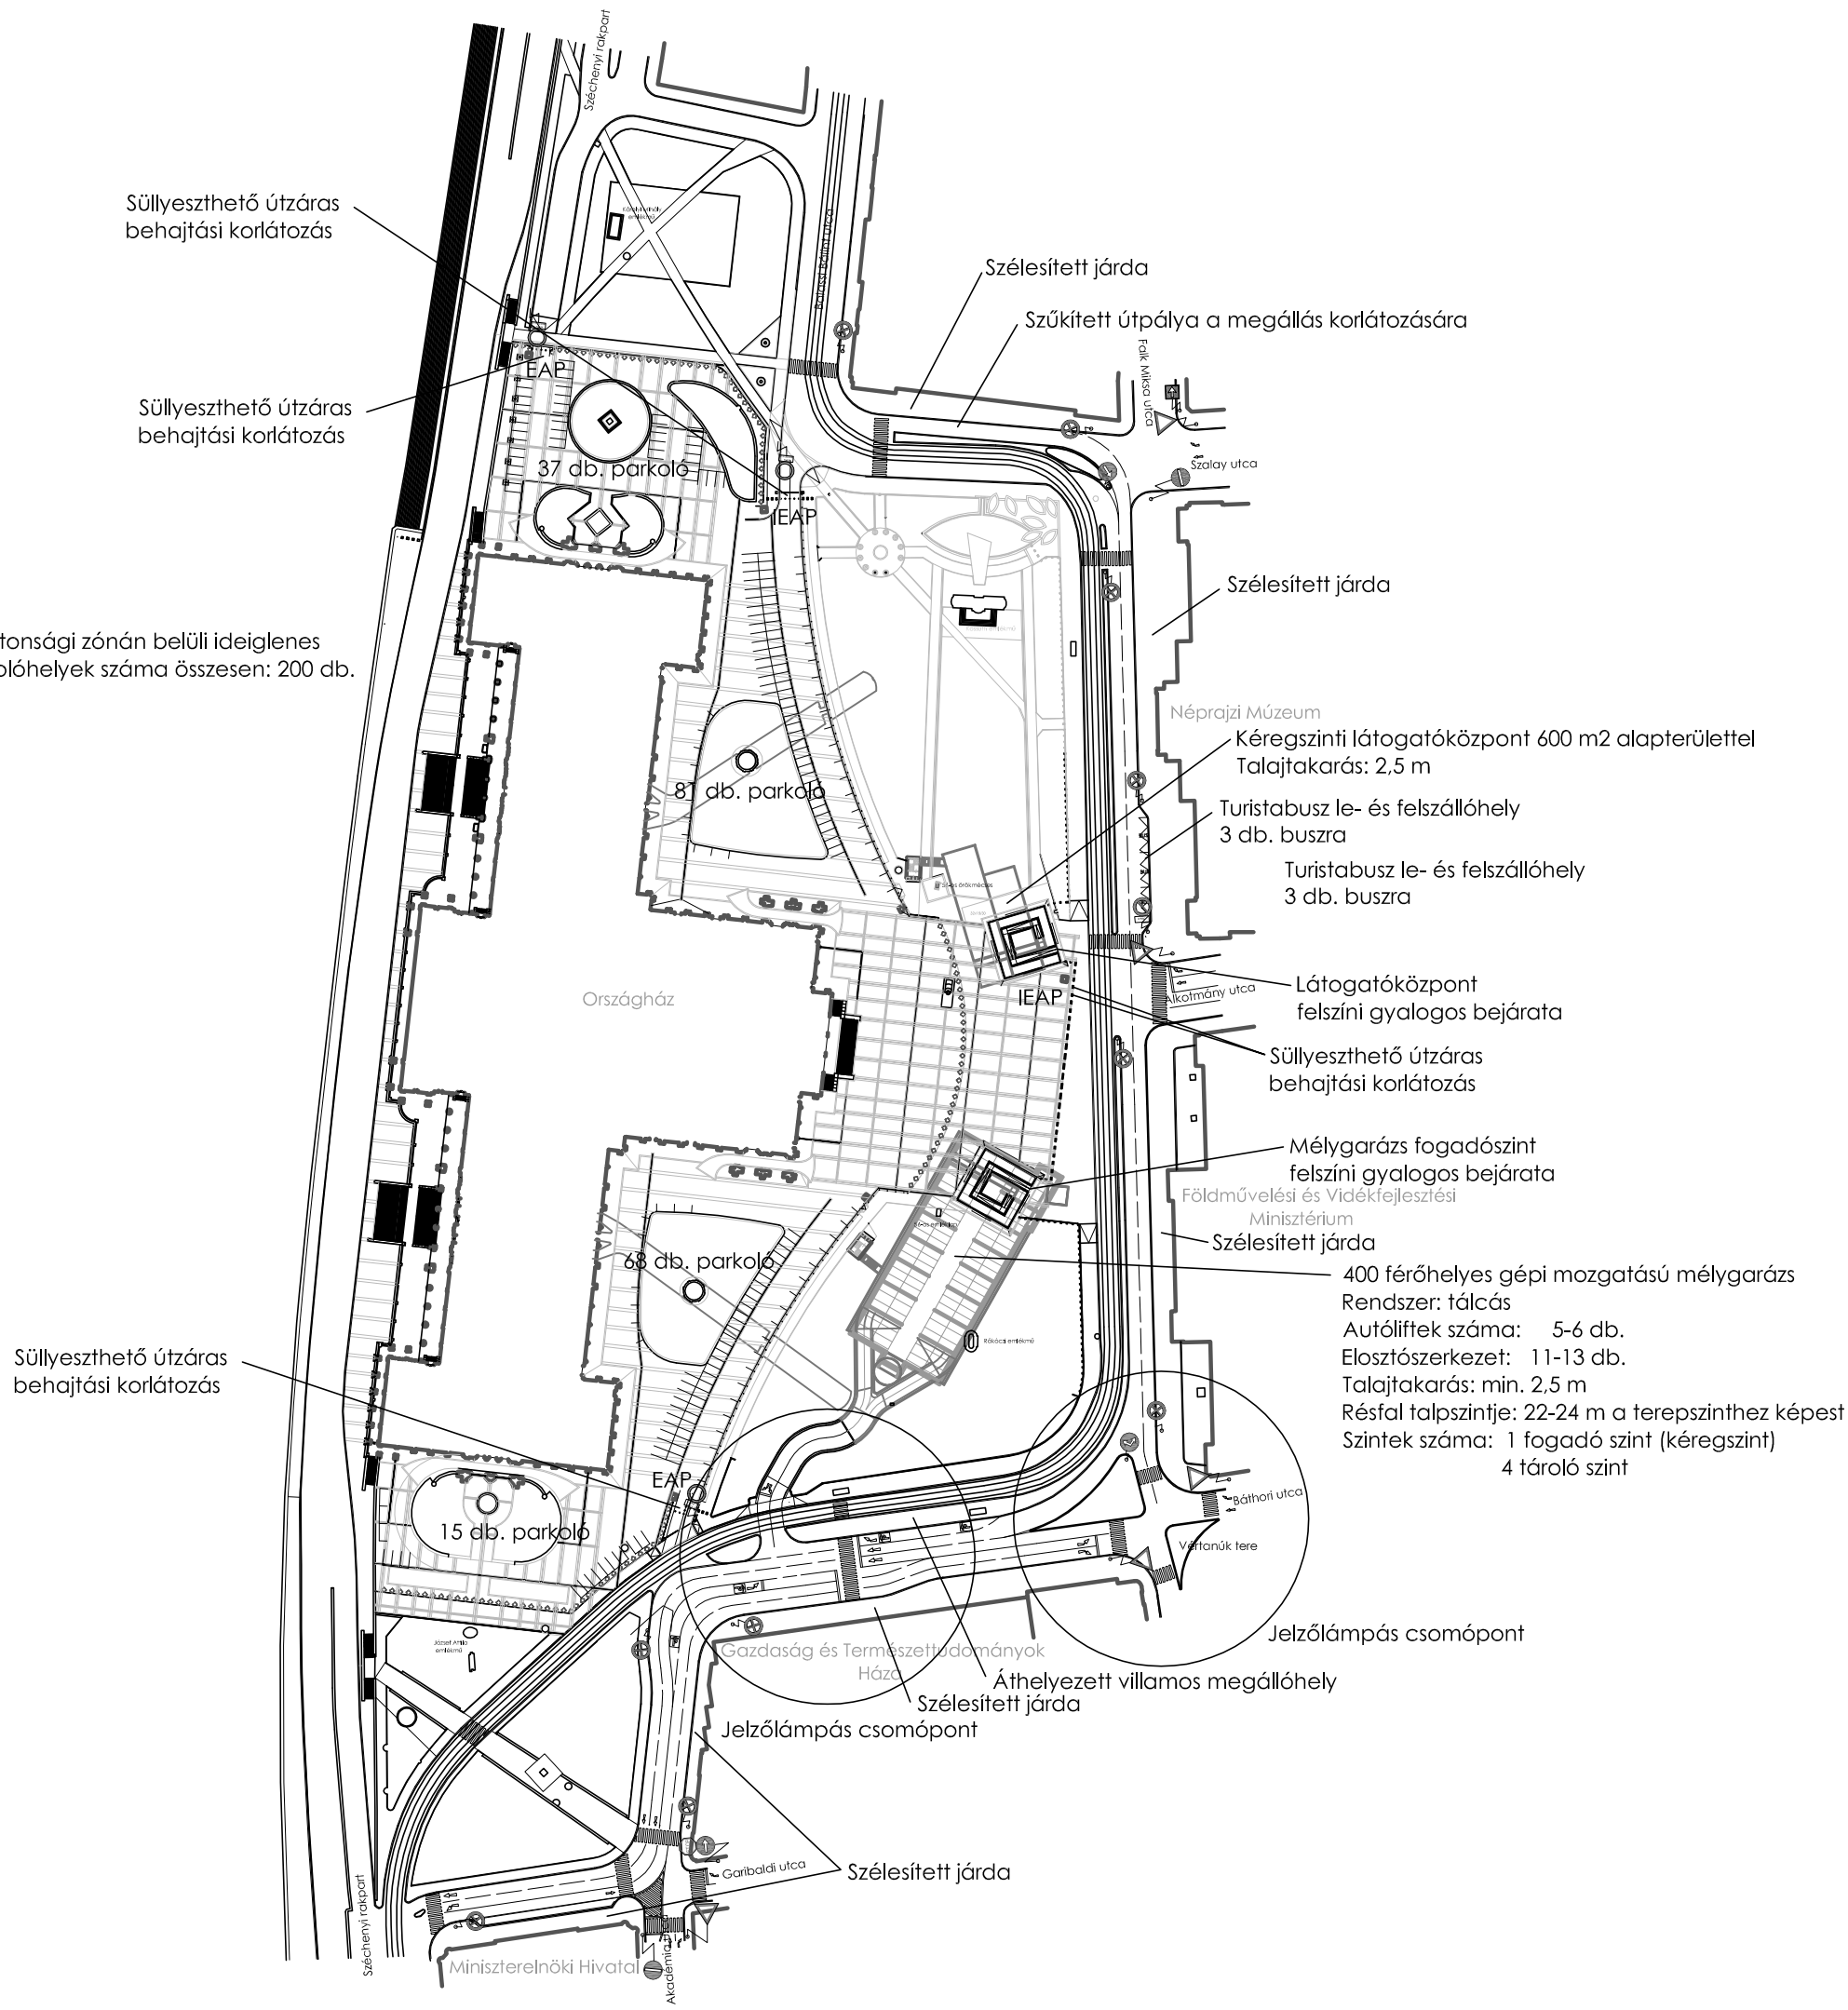

E KÖZLEKEDÉSI KAPCSOLATOK ÉS A JAVASOLT FORGALMI REND HELYSZÍNRAJZA 1 : 1000

BUDAPEST, V.KER. KOSSUTH TÉR FELSZÍNI RENDEZÉSE - TÉRÉPÍTÉSZETI TERVPÁLYÁZAT