


DUNA

Országház

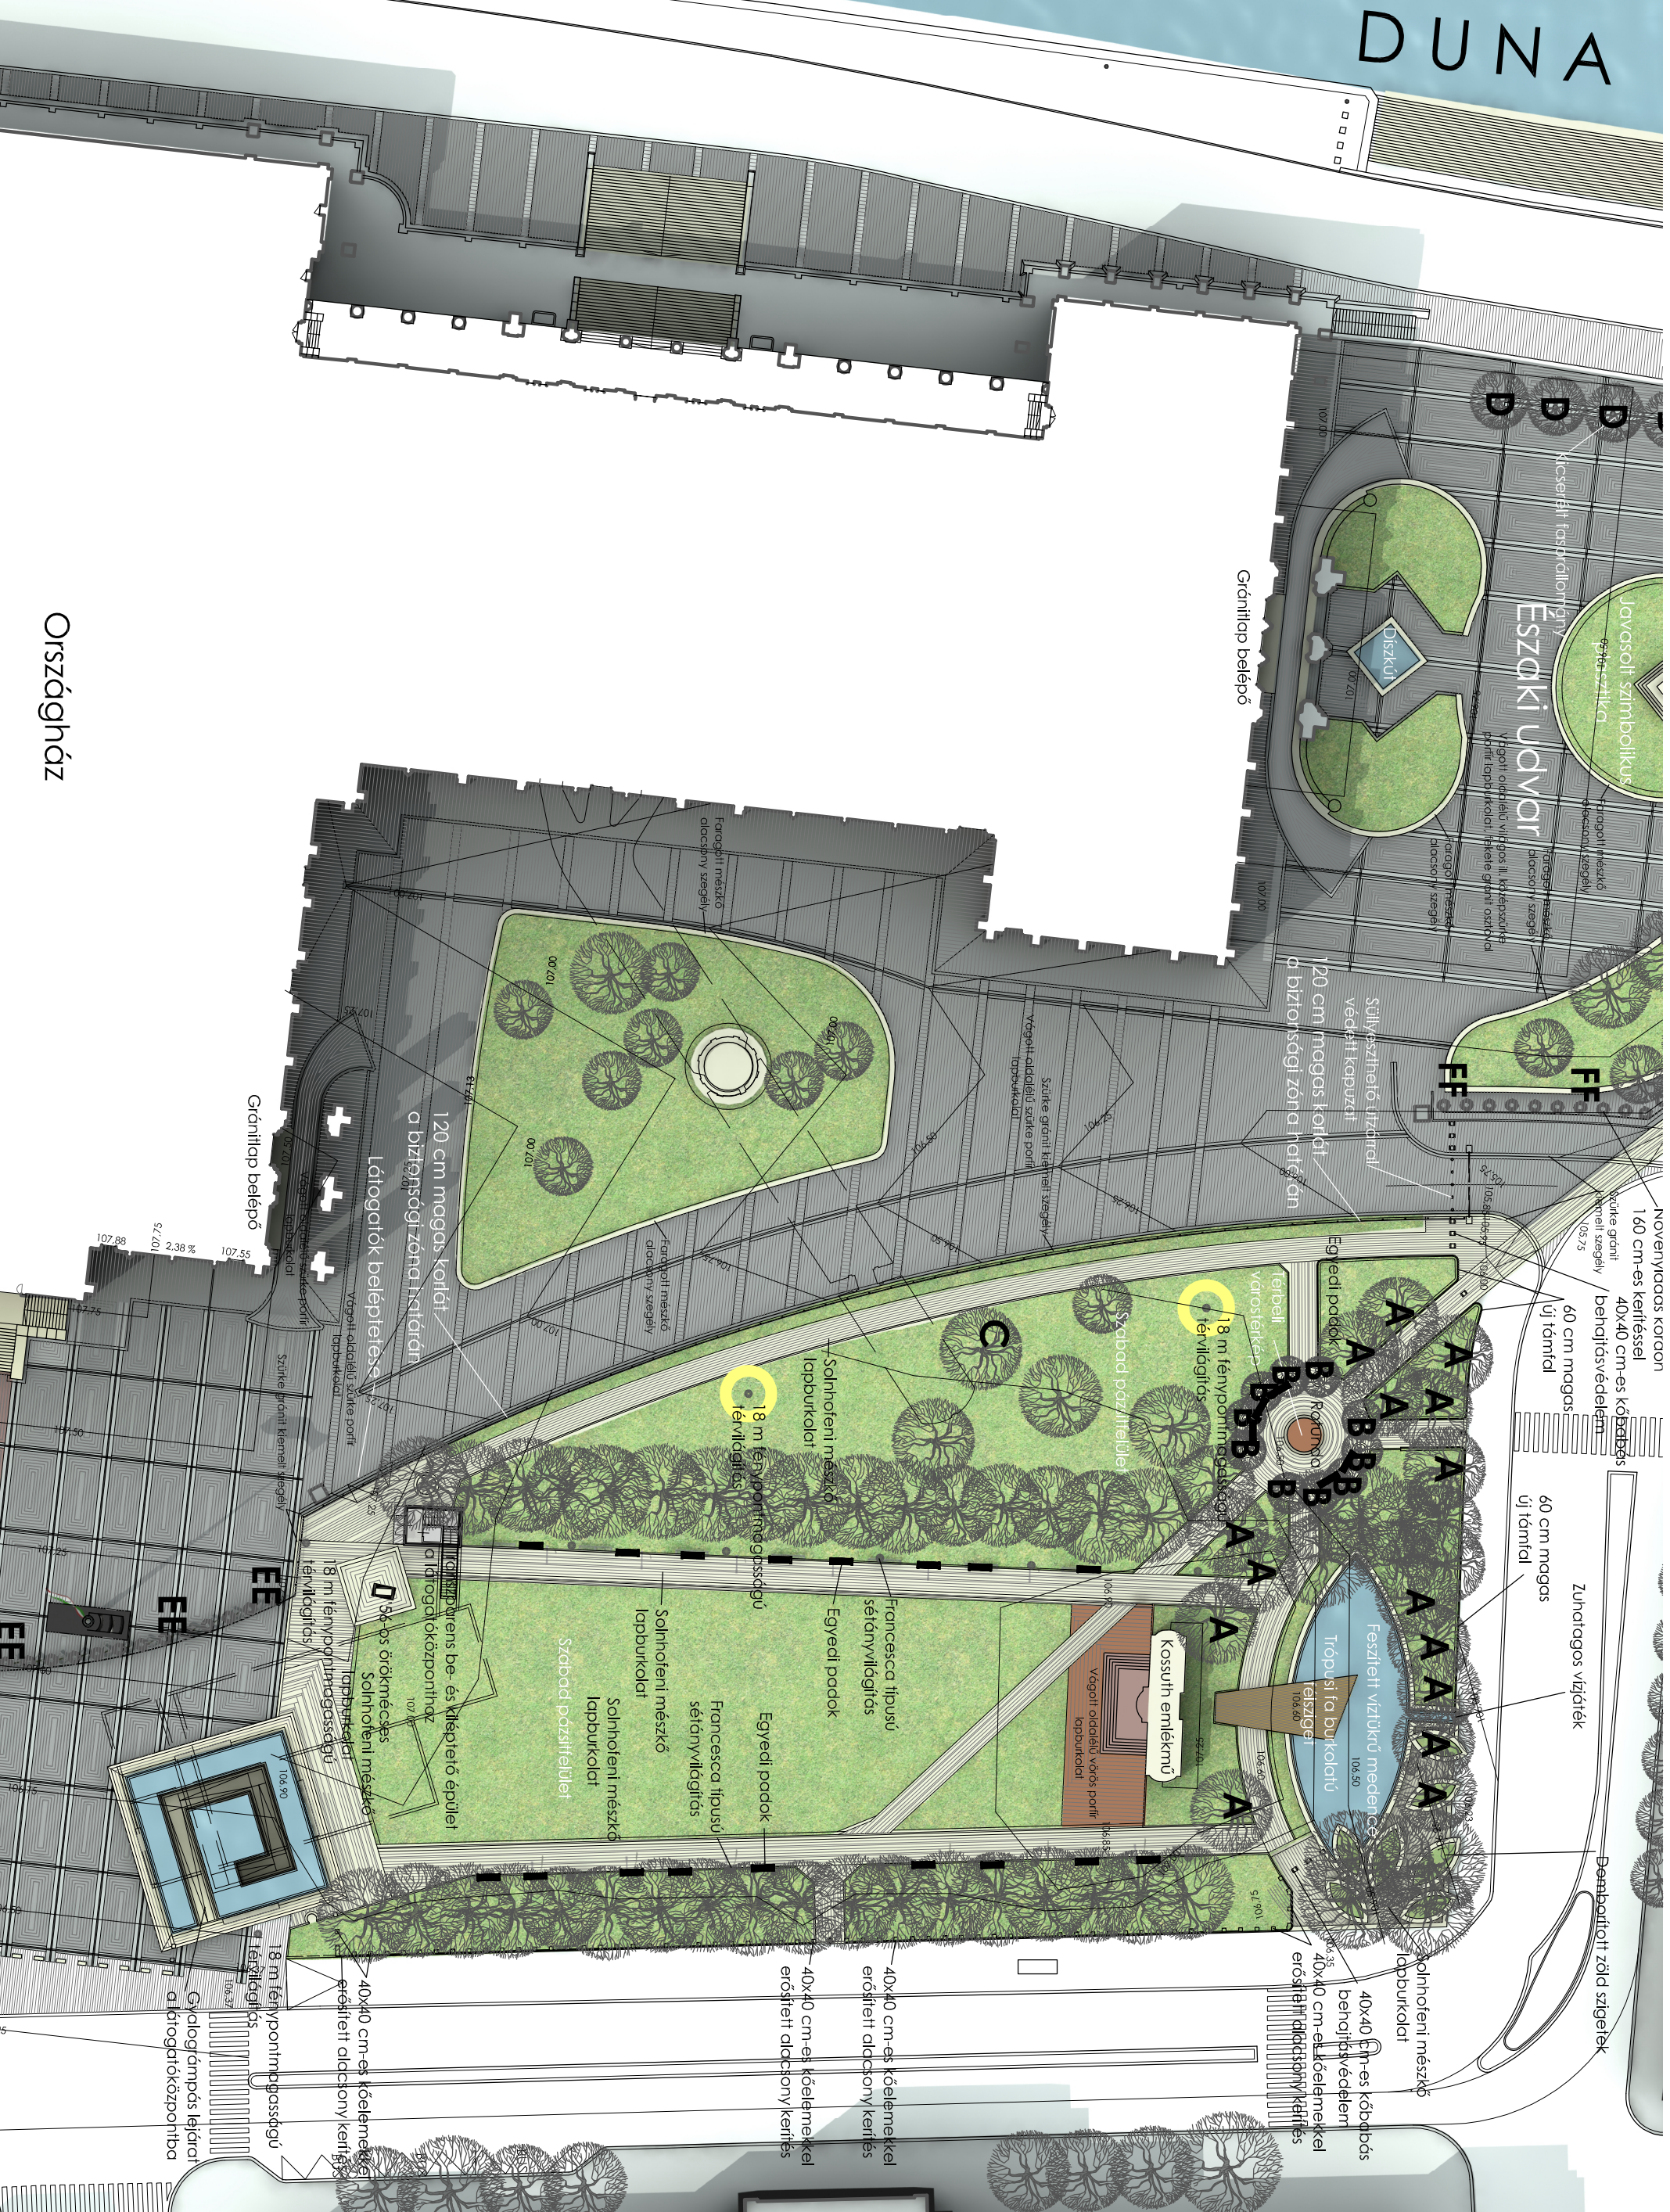

C/2 KOMPLEX KÖRNYEZETRENDEZÉSI HELYSZÍNRAJZ 1 : 250  
 BUDAPEST, V.KER. KOSSUTH TÉR FELSZÍNI RENDEZÉSE - TÉRÉPÍTÉSZETI TERVPÁLYÁZAT