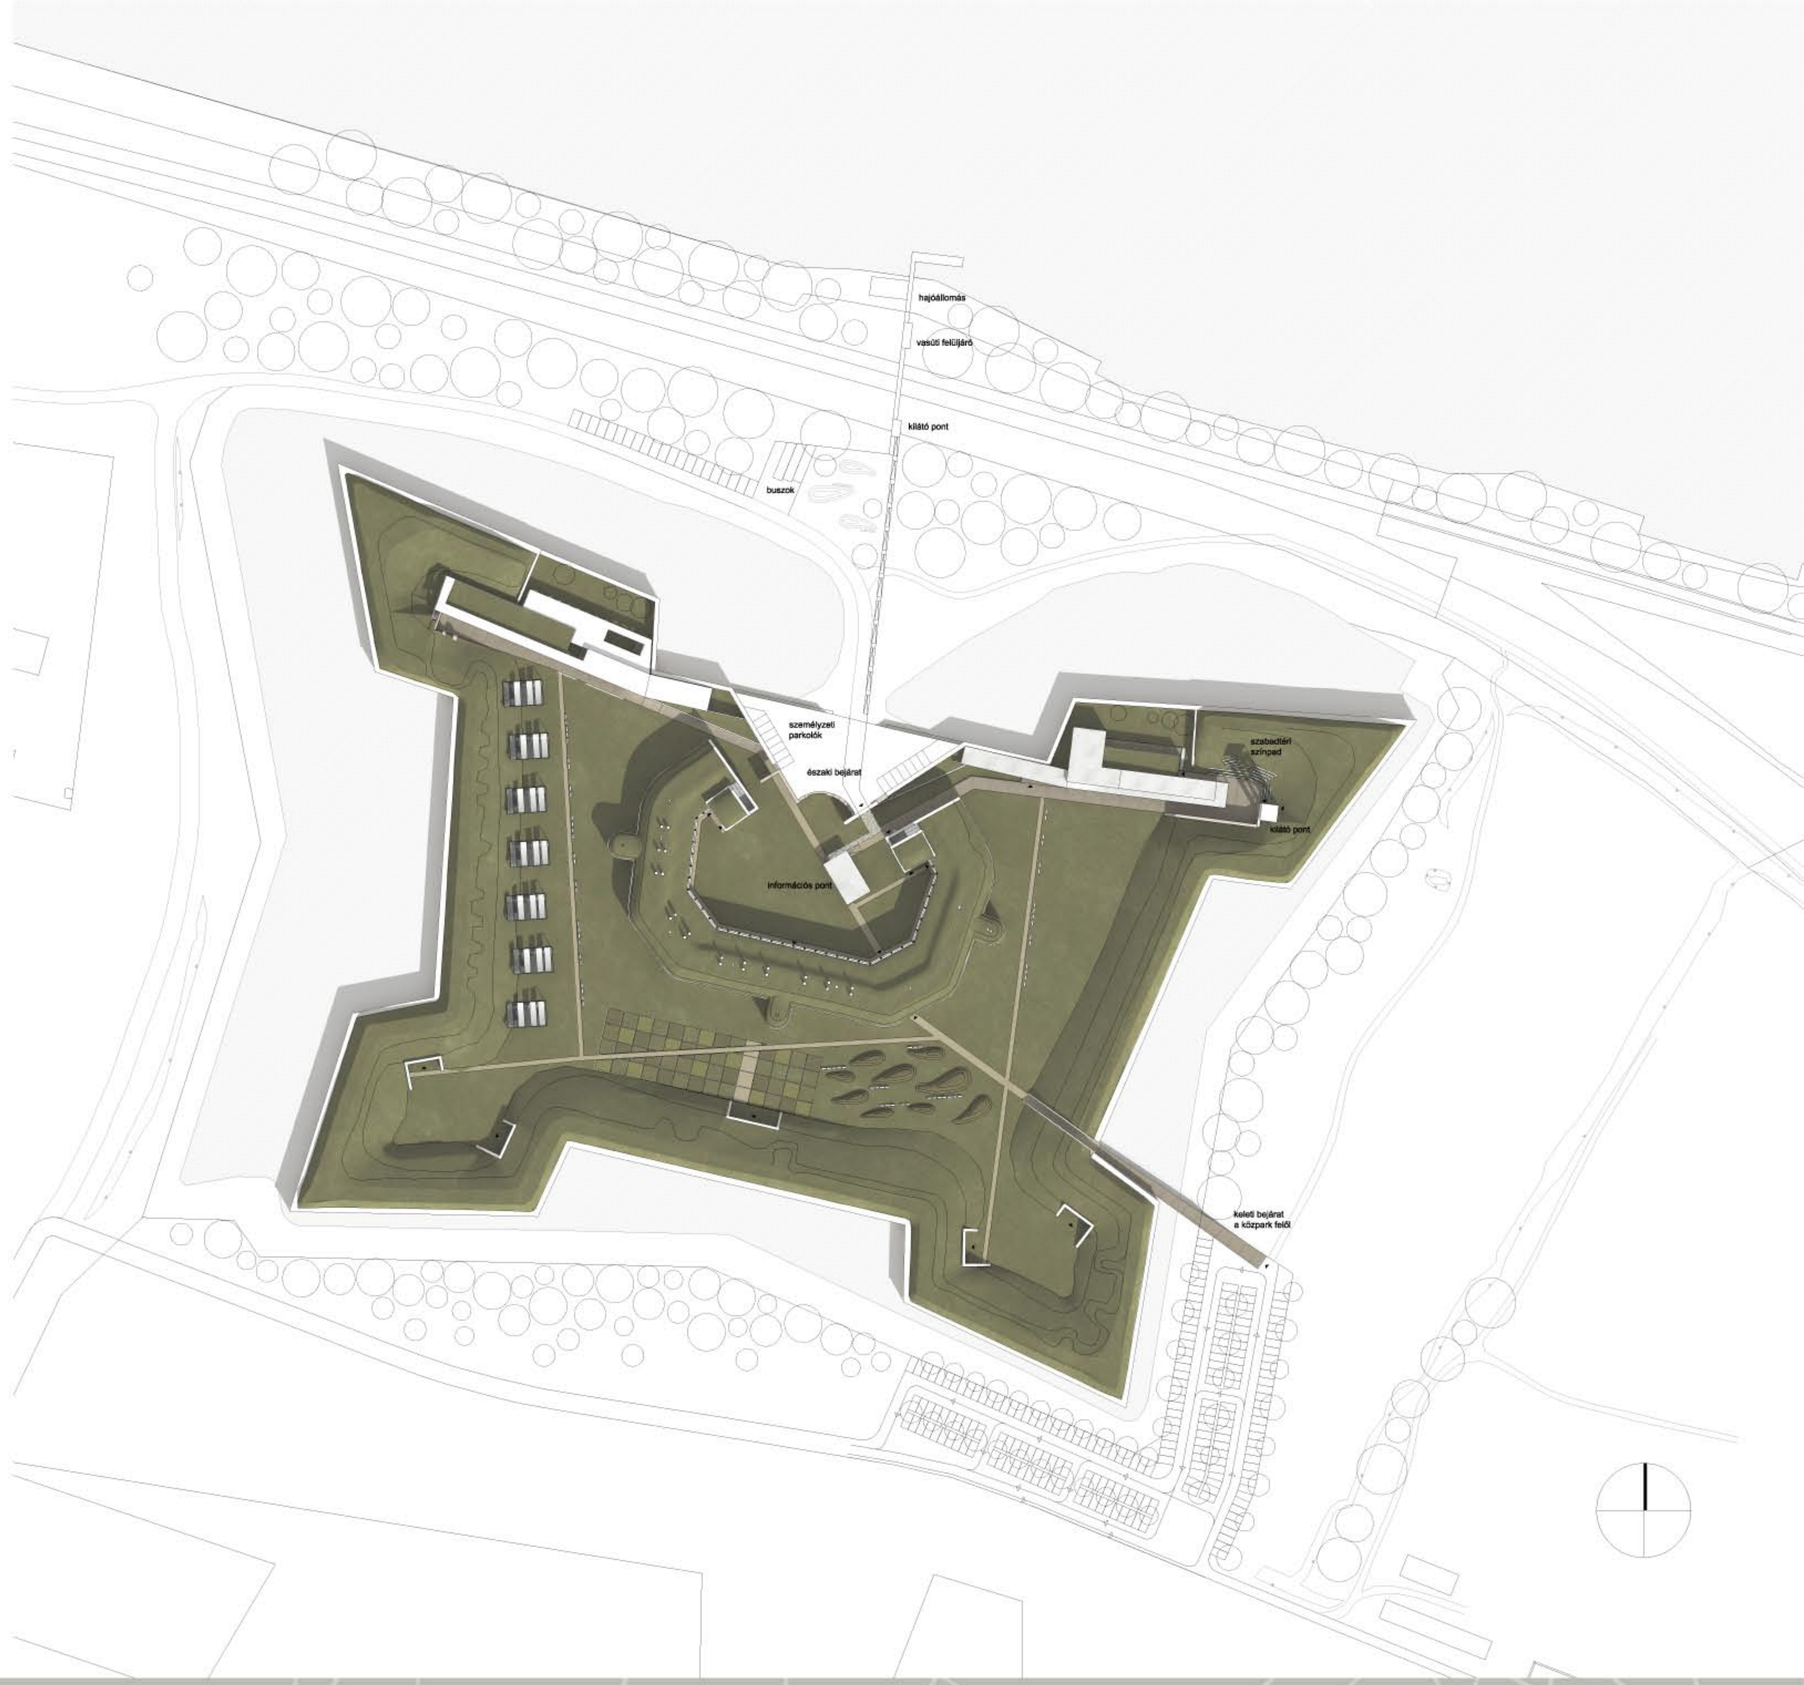


# 01 HELYSZÍNRAJZ

1:1000

**KOMÁROM, CSILLAG ERŐD**
NEMZETKÖZI MŰVÉSZETI KÖZPONT
TERVPÁLYÁZAT 2007 JÚNIUS