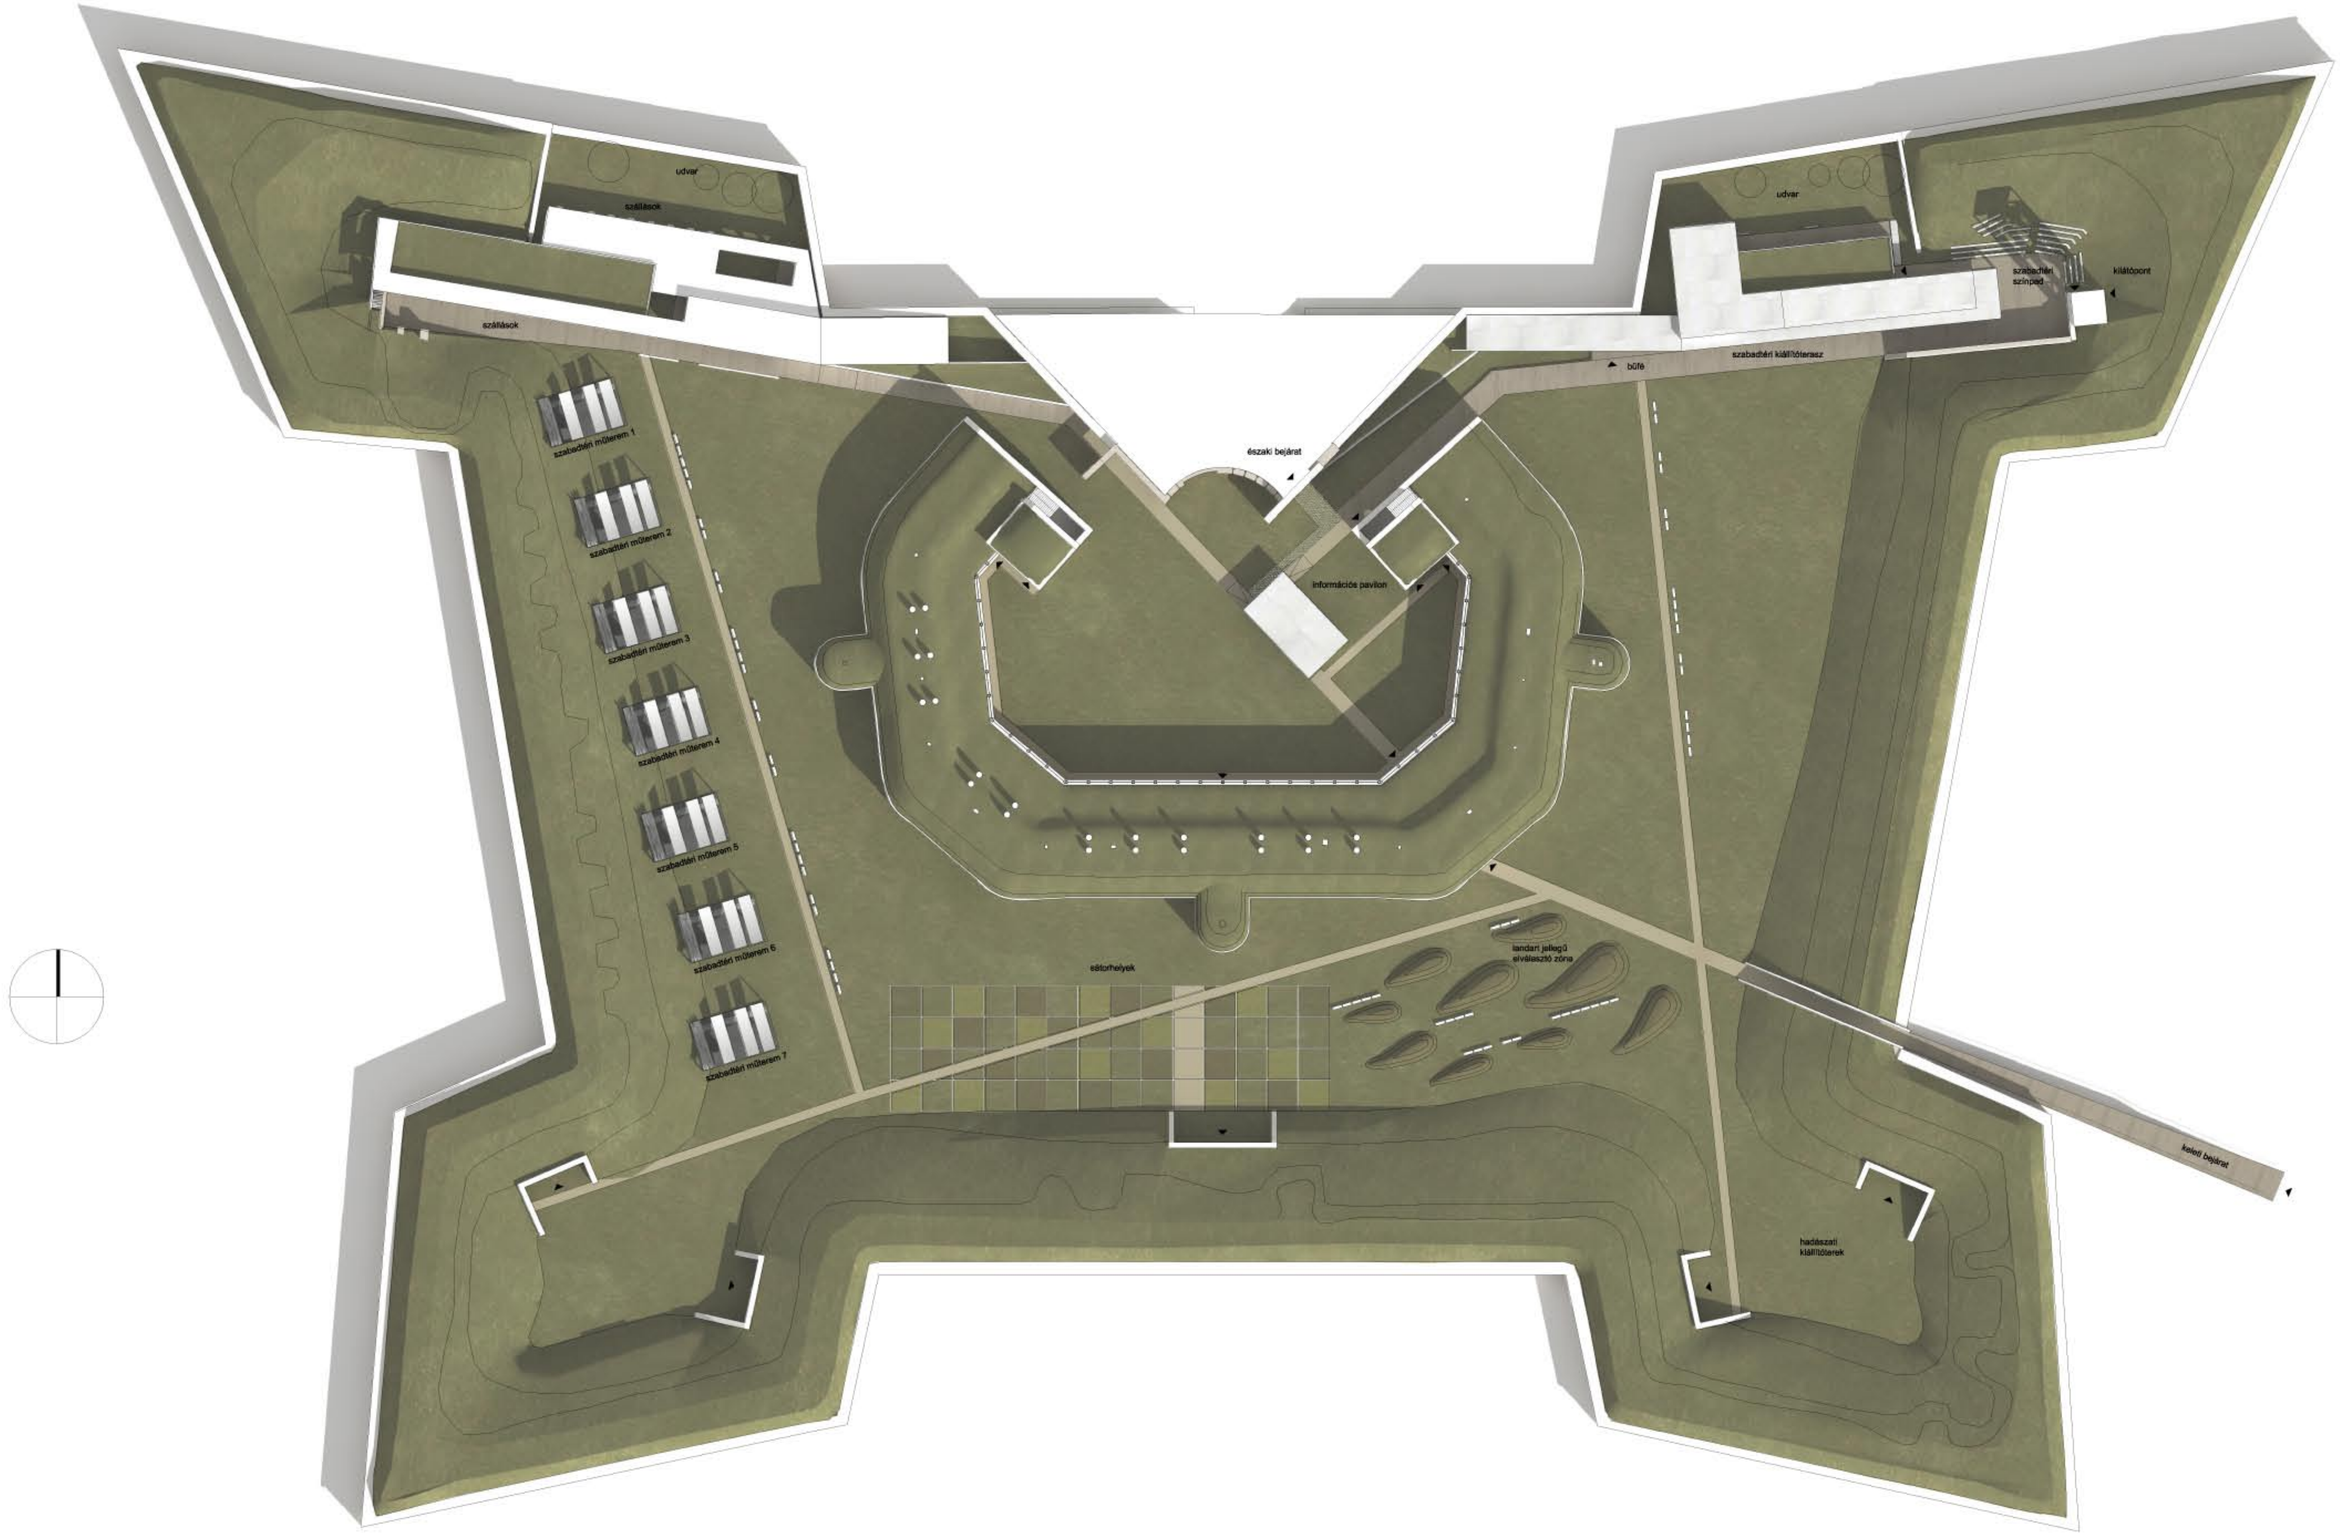

03 1:500 ERŐD UDVAR KERTÉSZET

KOMÁROM, CSILLAG ERŐD
NEMZETKÖZI MŰVÉSZETI KÖZPONT
TERVPÁLYÁZAT 2007 JÚNIUS