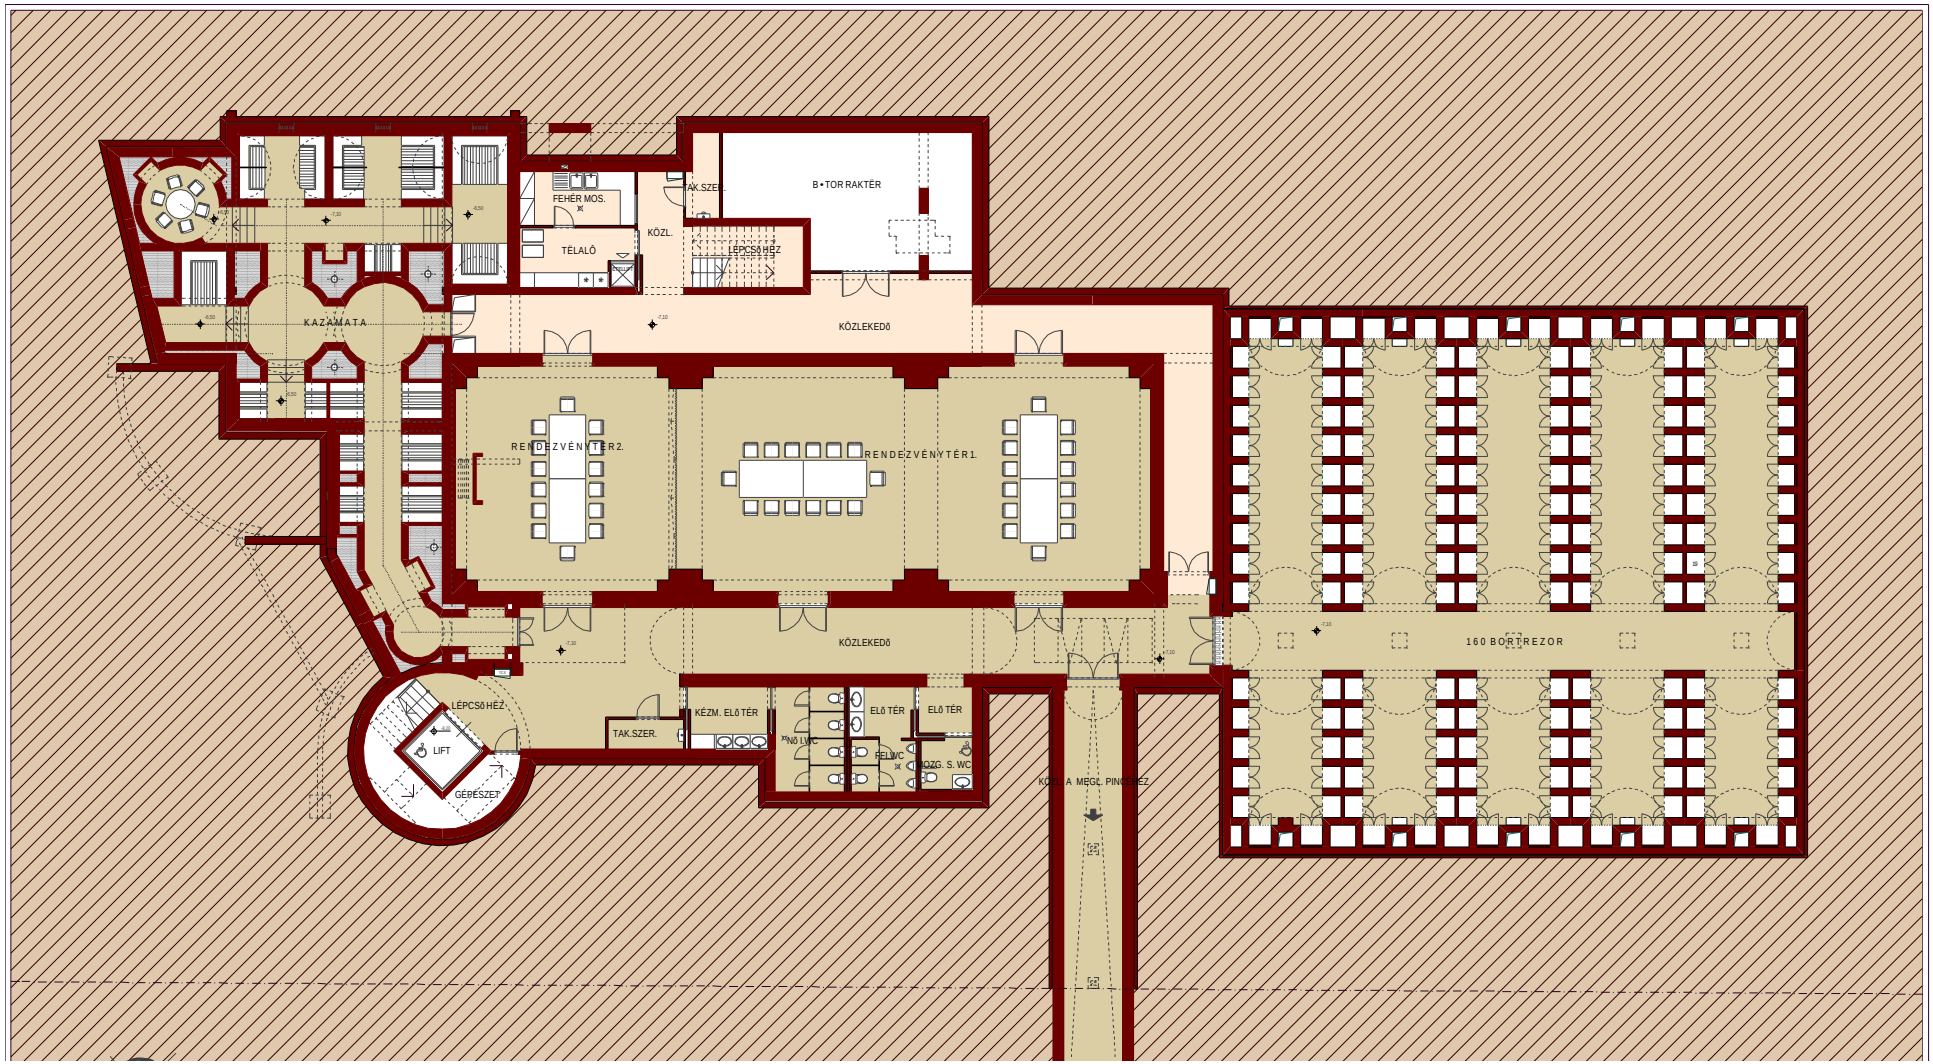
KAZAMATA
FEHÉR MOS.
TÉLALÓ
KÖZL.
TAK.SZER.
LÉPCSŐHÁZ
BÁTOR RAKTÉR
KÖZLEKEDŐ
RENDEZVÉNYTÉR 2.
RENDEZVÉNYTÉR 1.
KÖZLEKEDŐ
160 BORTREZOR
LÉPCSŐHÁZ
LIFT
GÉPÉSZET
TAK.SZER.
KÉZM. ELŐTÉR
NŐI WC
ELŐTÉR
ELŐTÉR
FÉRFI WC
FOZG. S. WC
KÖZL. A MEGL. PINCÉHEZ