



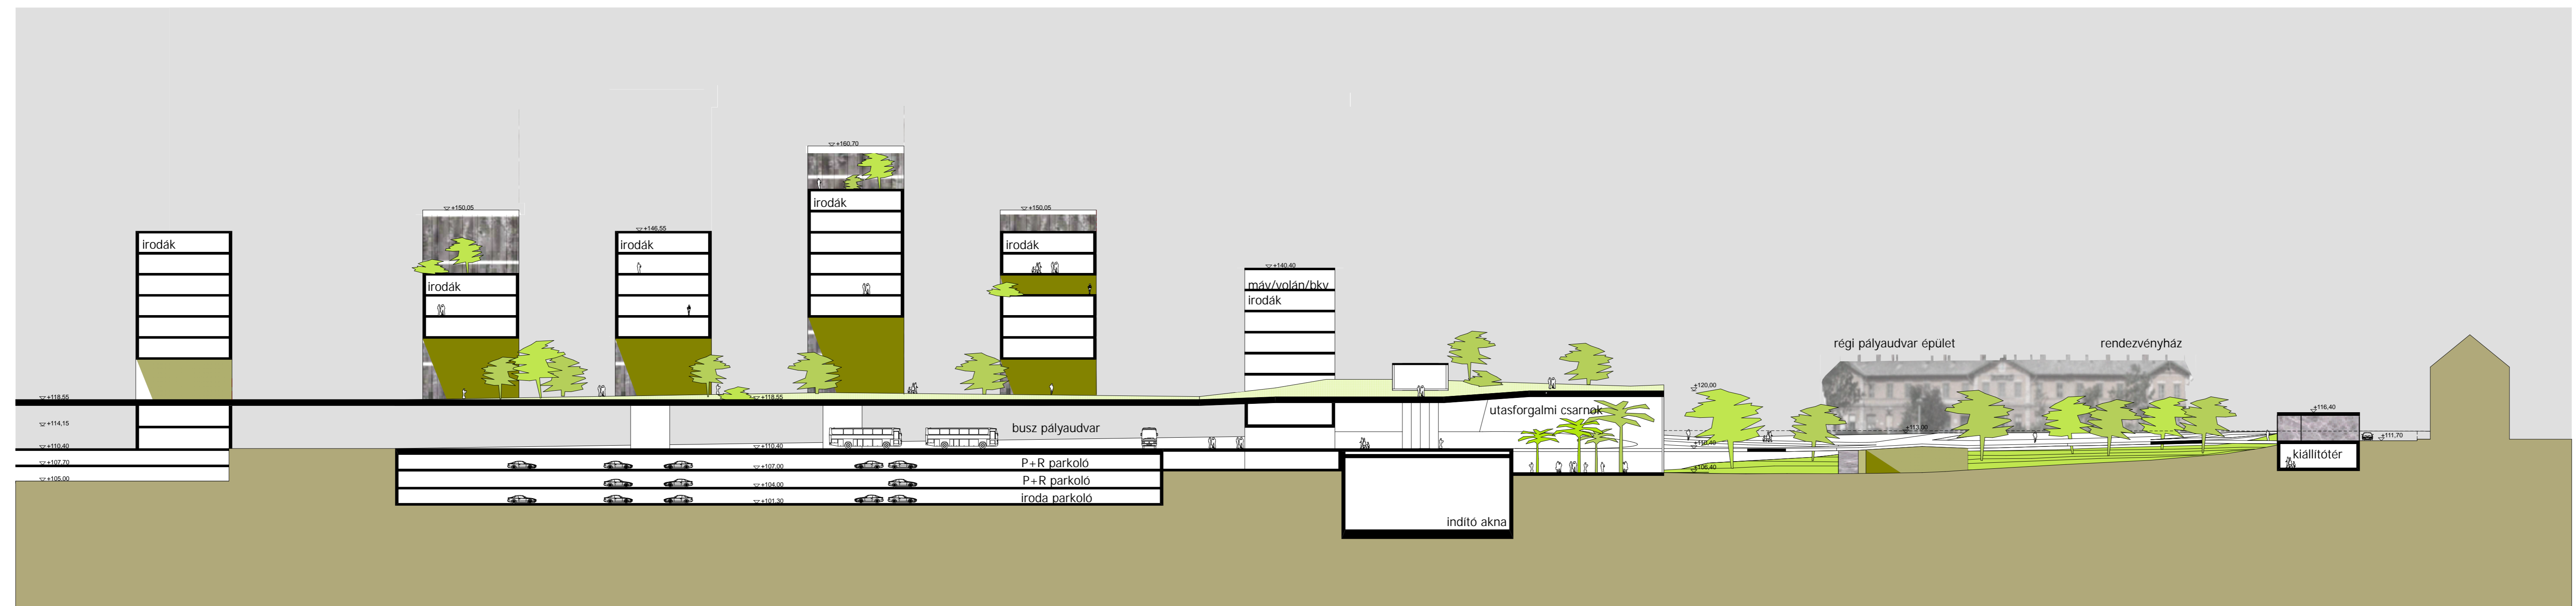

DD metszet_M 1:1000



DD metszet

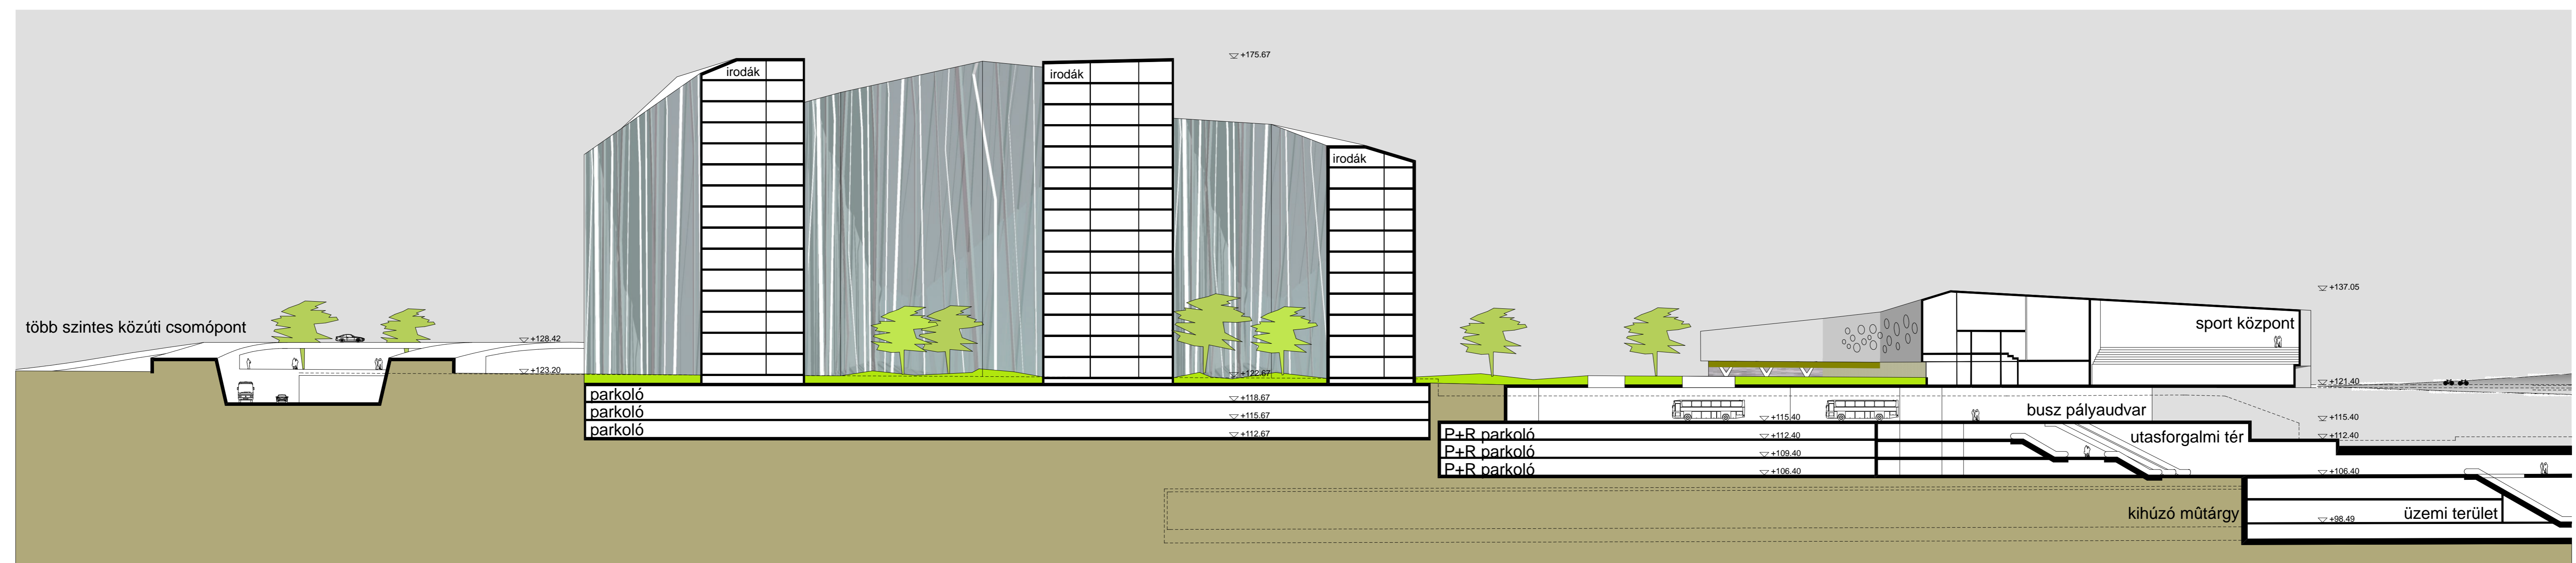

CC metszet örmézei oldal