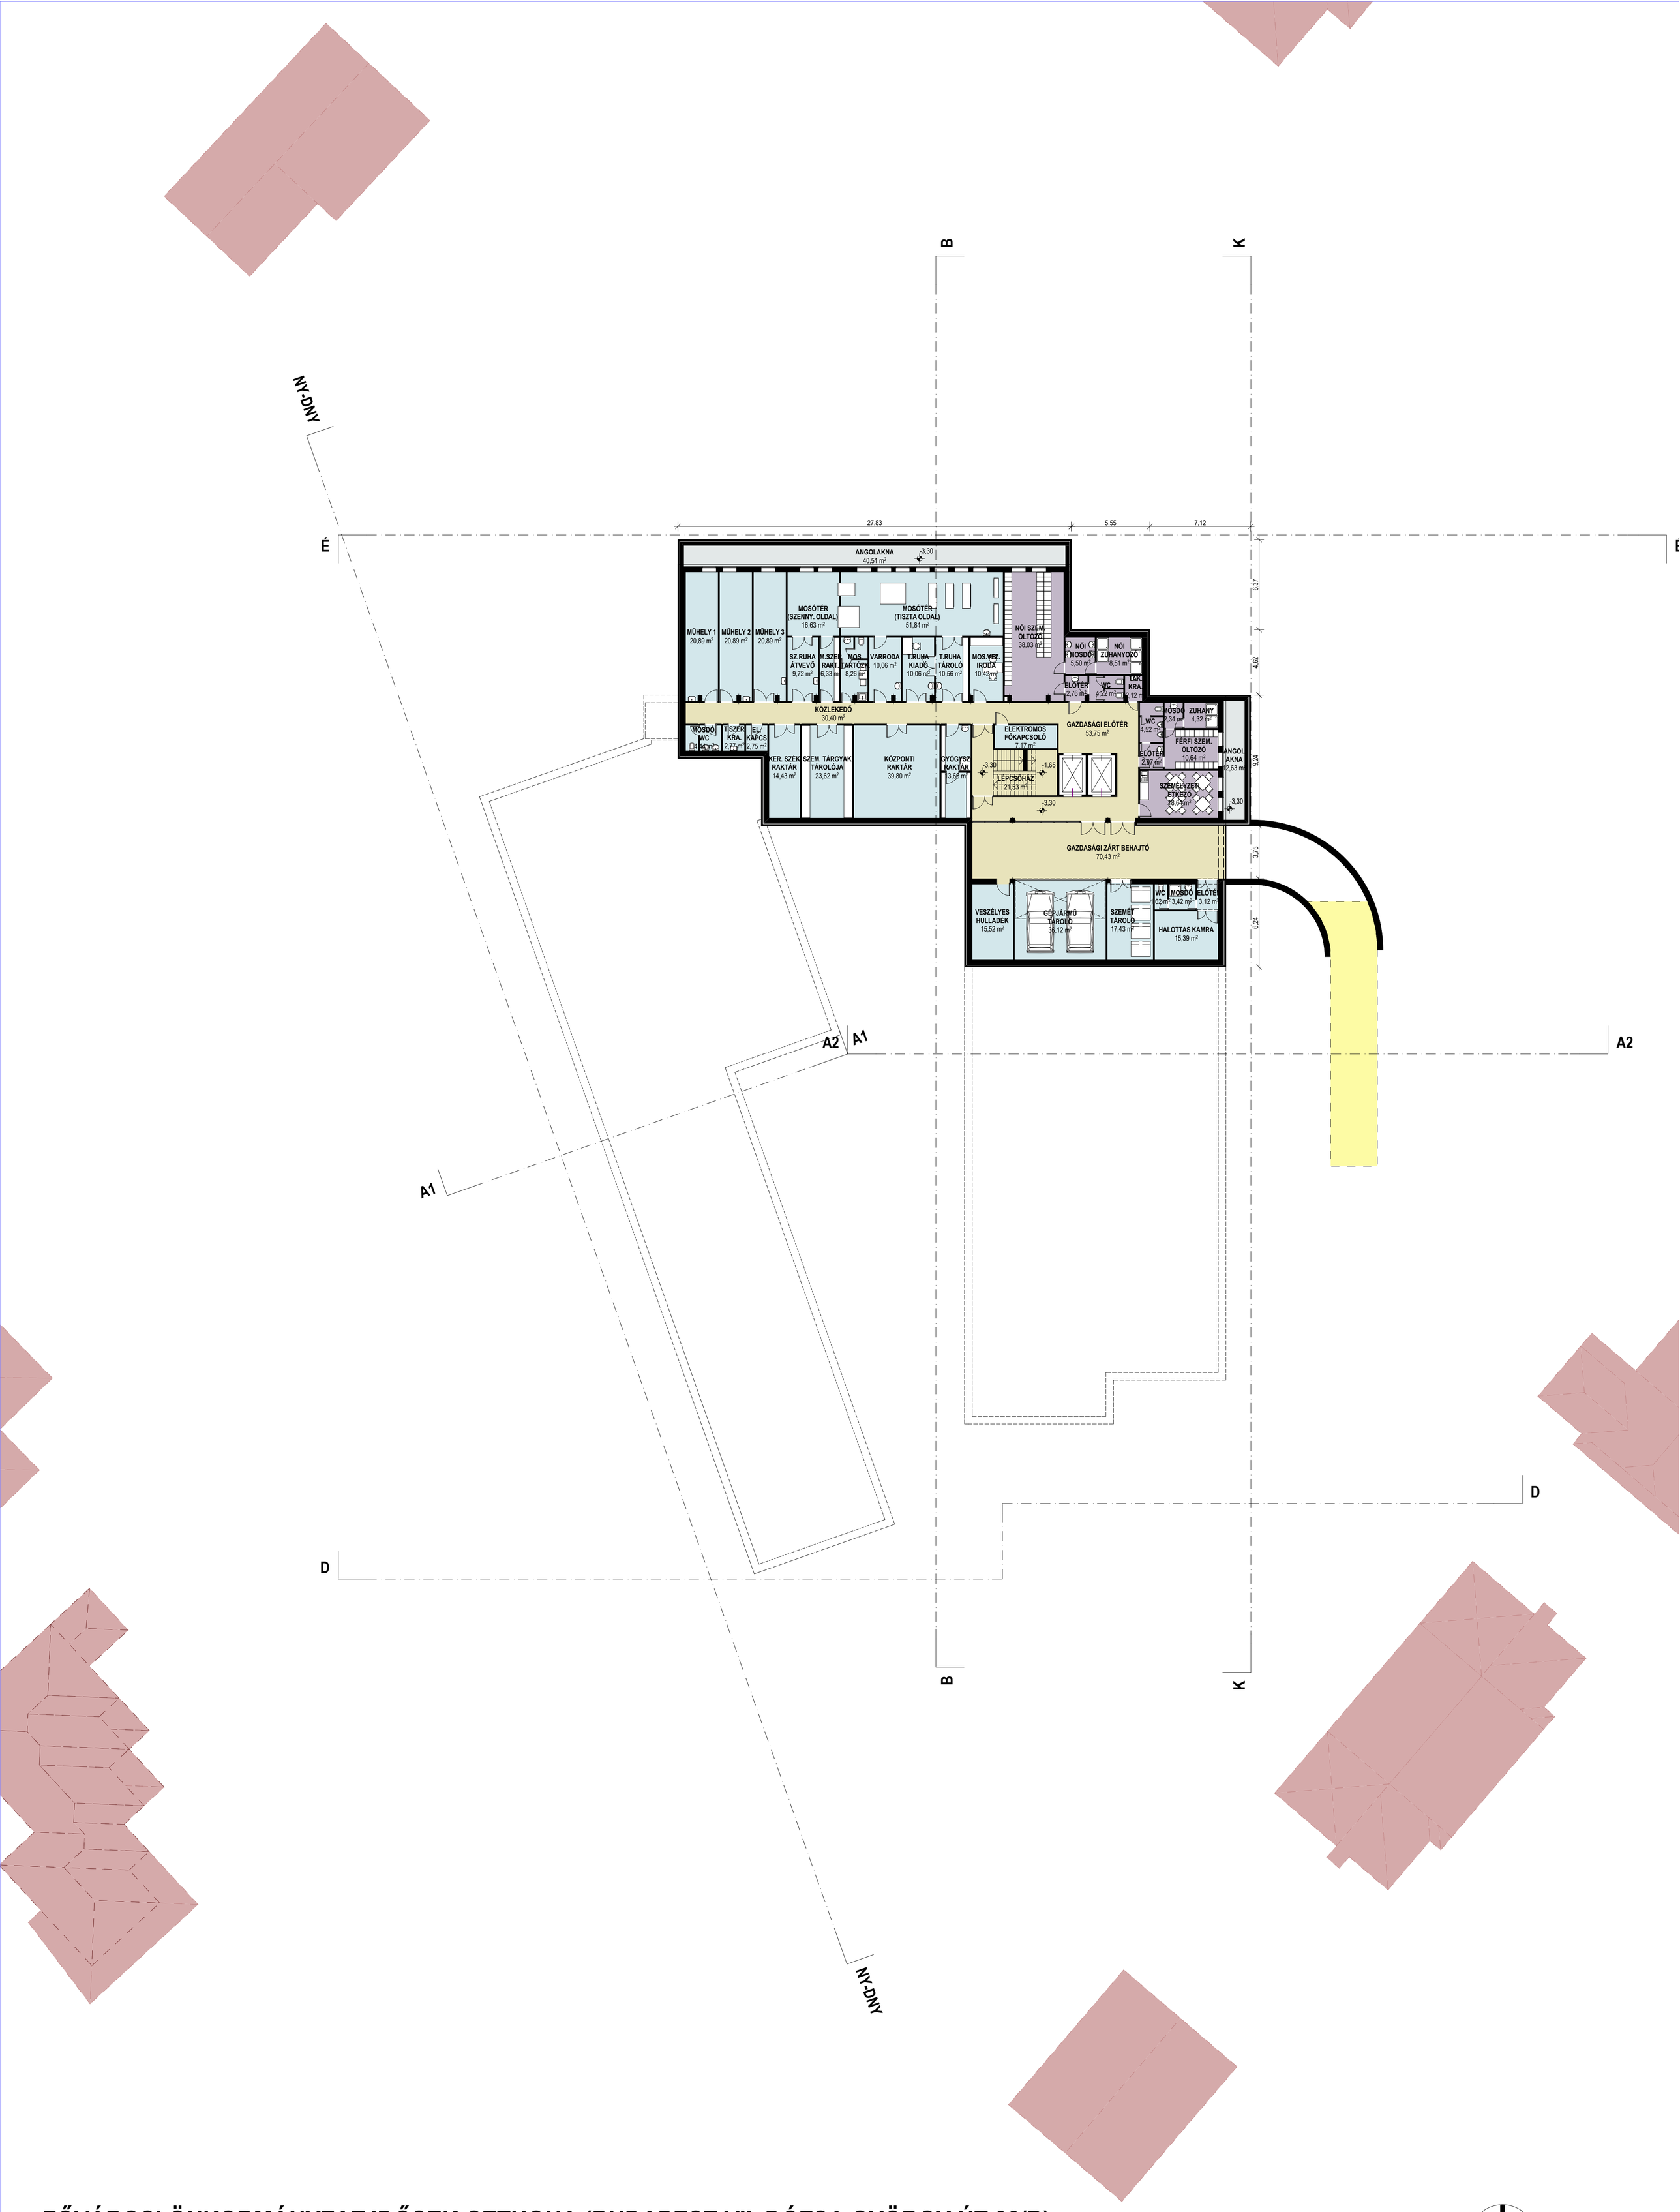

FŐVÁROSI ÖNKORMÁNYZAT IDŐSEK OTTHONA (BUDAPEST VII. DÓZSA GYÖRGY ÚT 82/B)
TELEPHELYEK KIVÁLTÁSA,
ÚJ 130 FÉRŐHELYES IDŐSEK OTTHONA (BUDAPEST XVIII. ALACSKAI ÚT 22. HRSZ.: 145202)
TERVPÁLYÁZAT **2007. SZEPTEMBER**

ALAGSOR ALAPRAJZA M = 1:200

2