


SZUTERÉN SZINTI ALAPRAJZ M=1:200

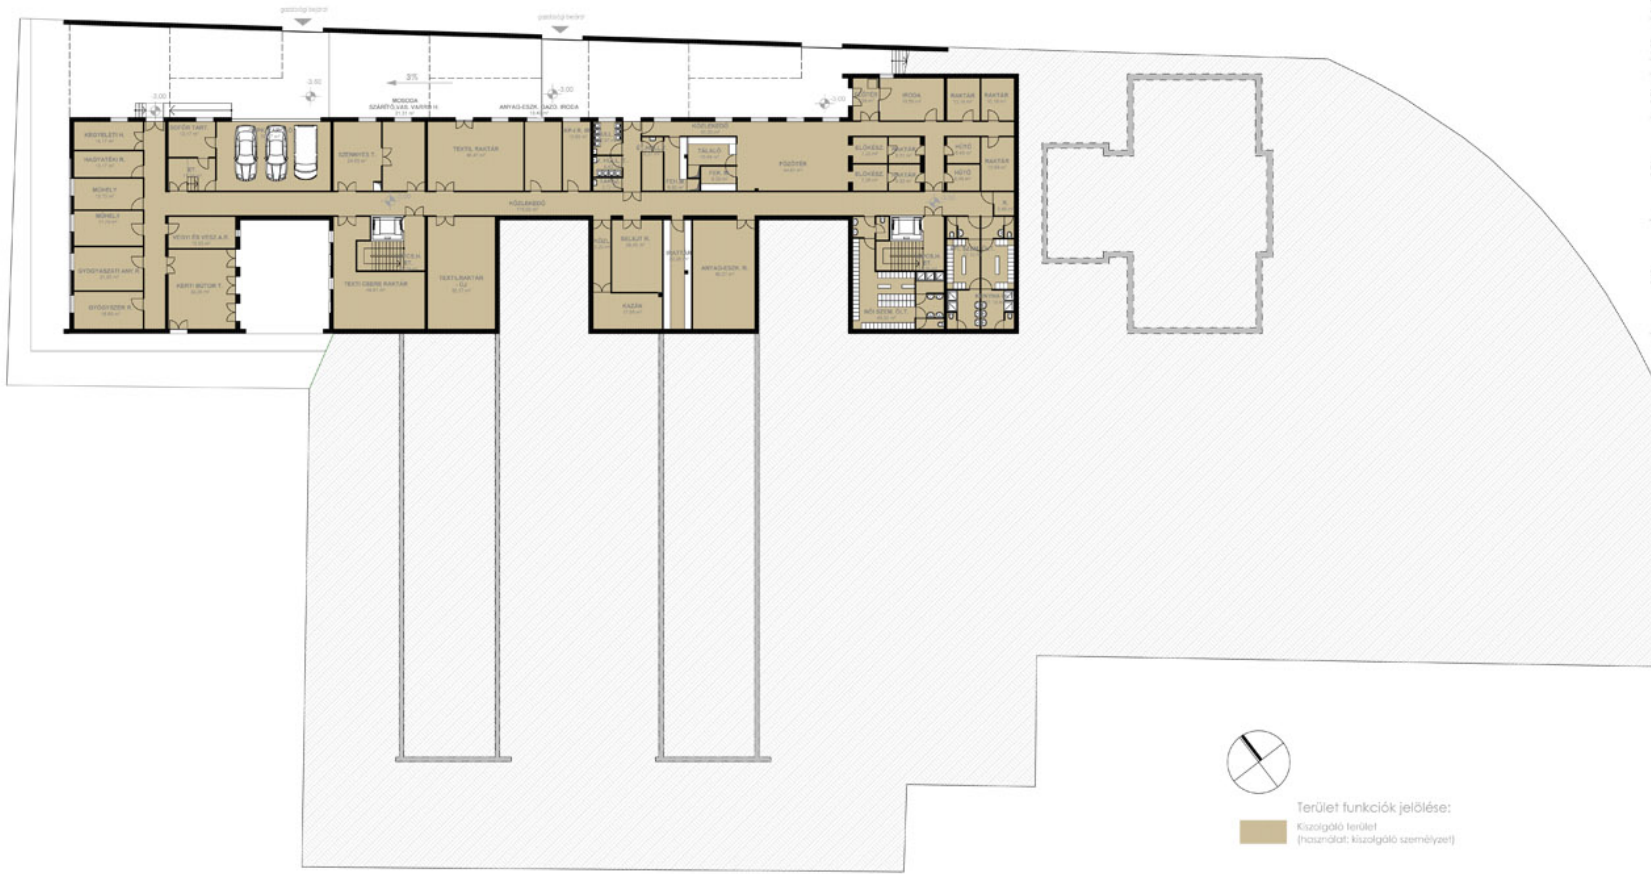

SZUTERÉN SZINTI HELYSÉGEK NETTÓ TERÜLETE

összesen	1143,88	m²



Terület funkciók jelölése:
 Kiszolgáló terület
 (használat: kiszolgáló személyzet)