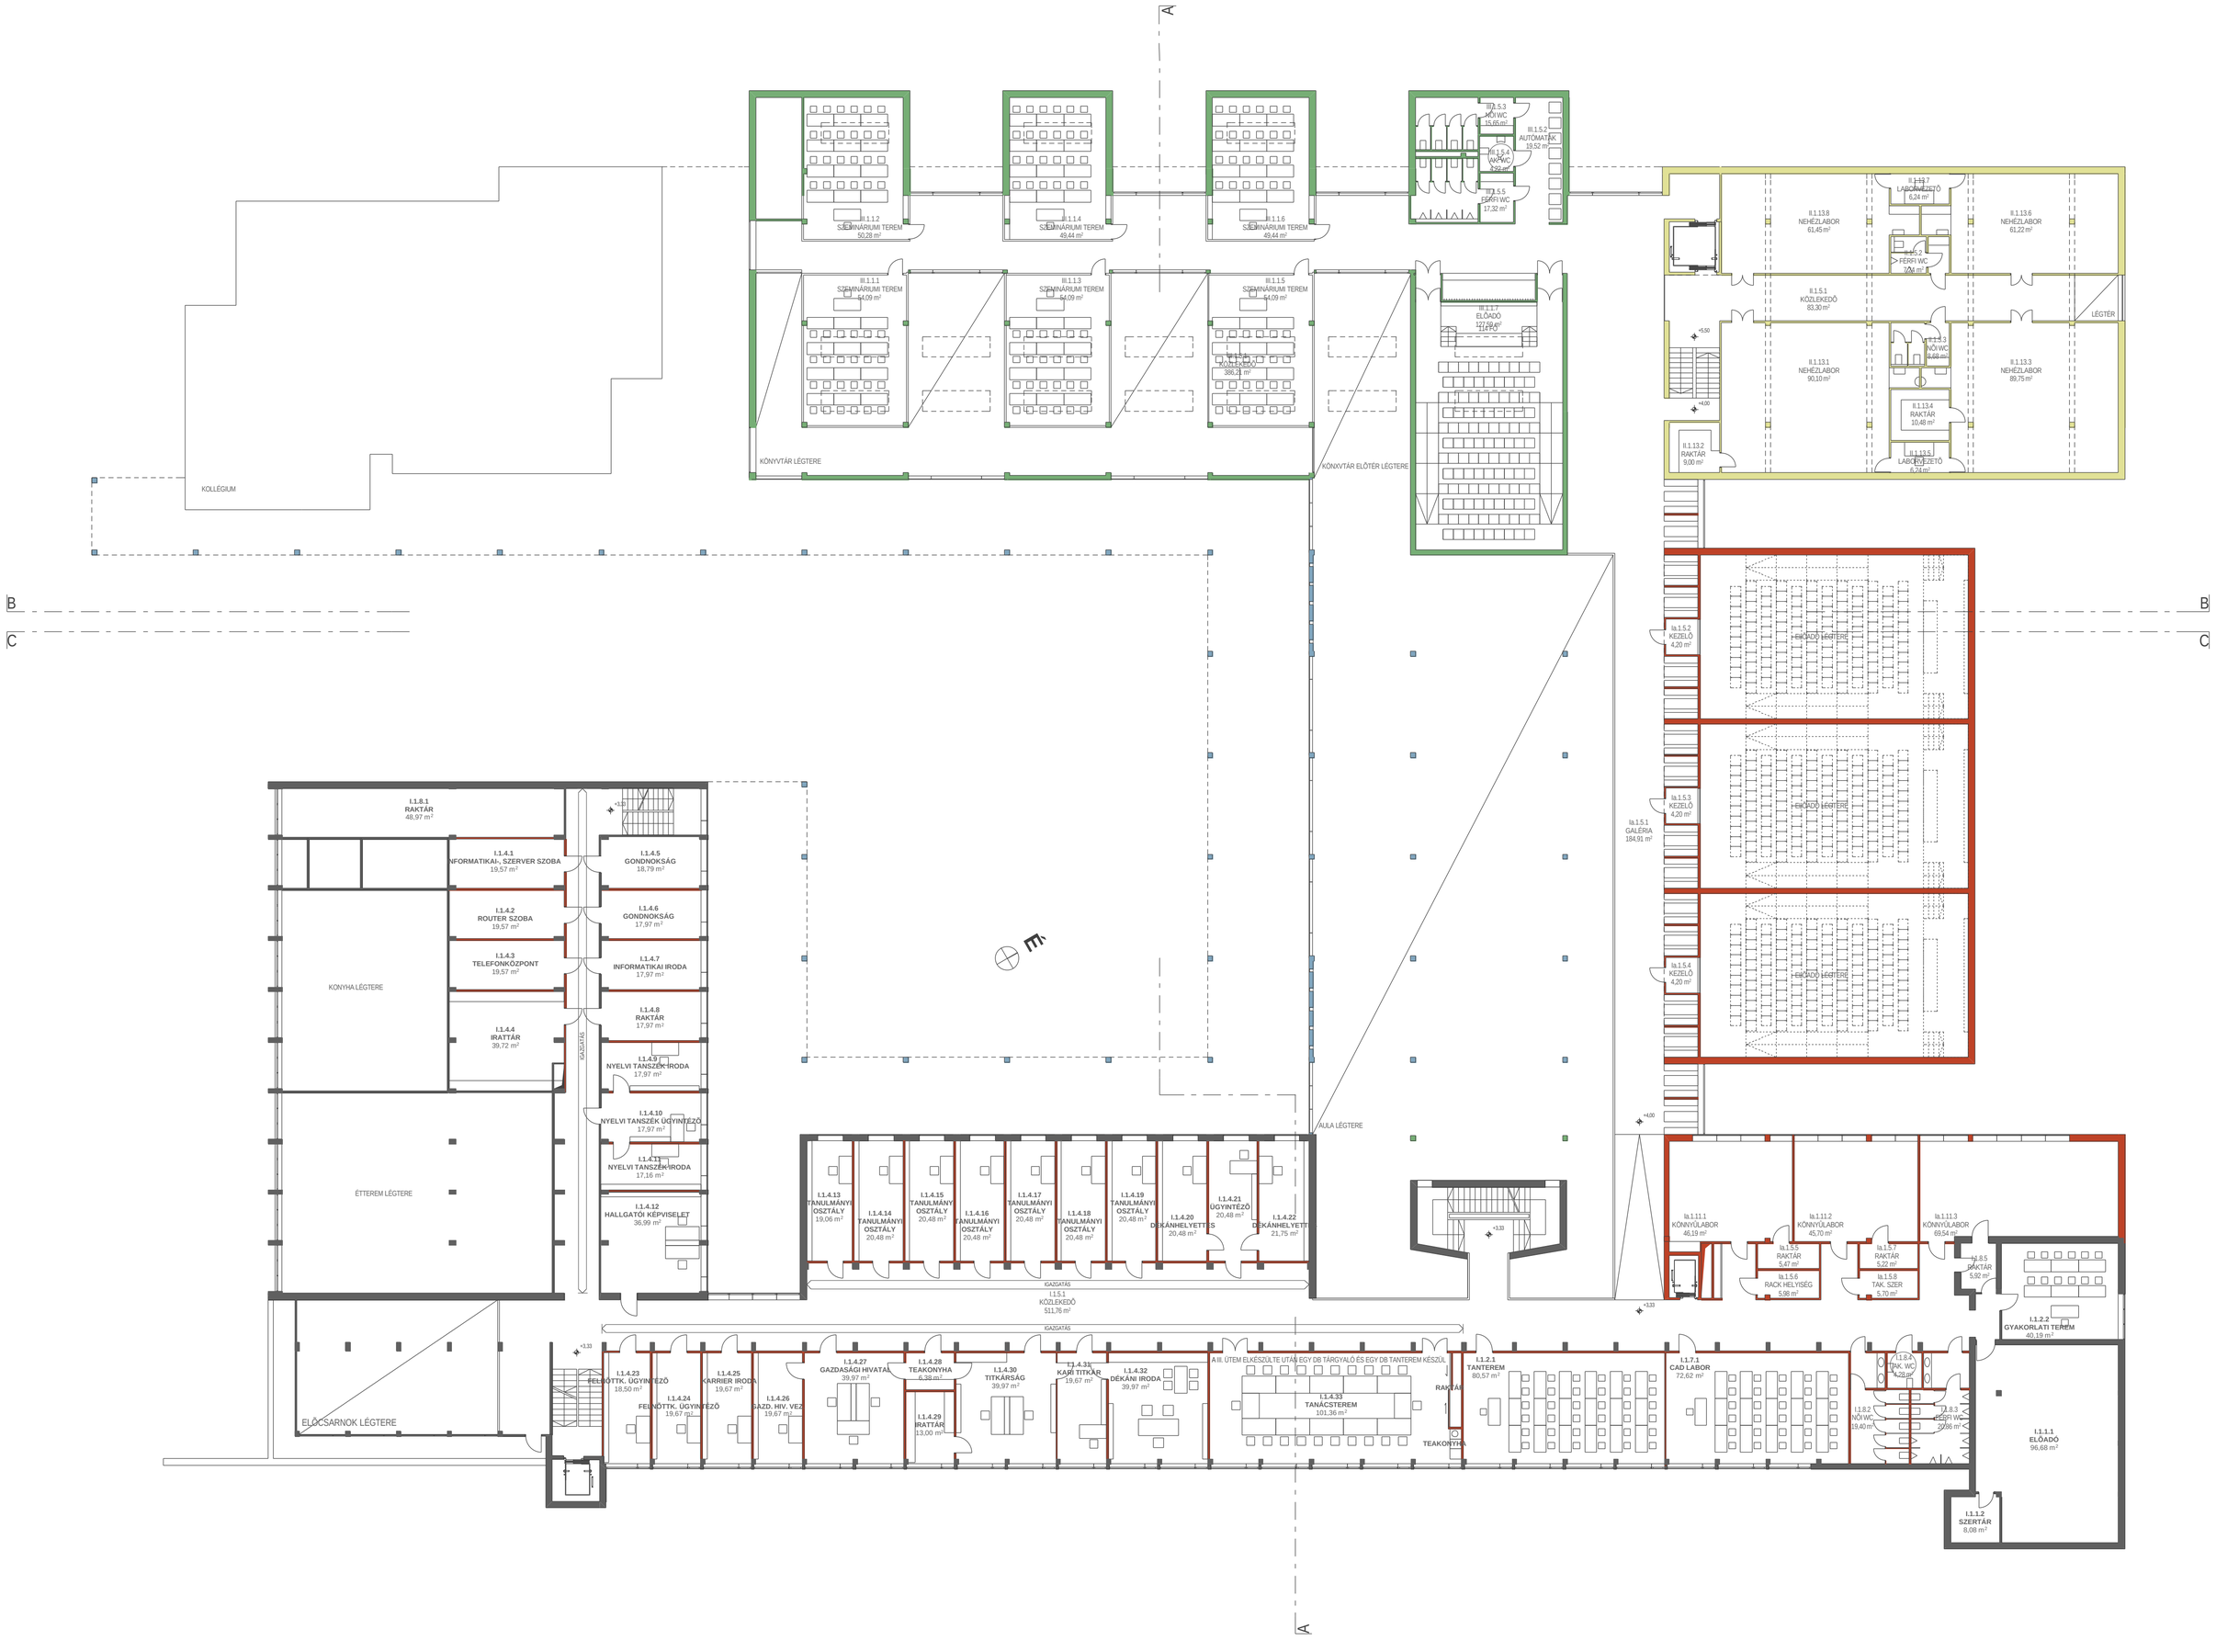
A
B
C
KOLLÉGIUM
KÖNYVTÁR LÉGTERE
KÖNYVTÁR ELŐTÉR LÉGTERE
III.1.1.1 SZEMINÁRIUMI TEREM 54,09 m²
III.1.1.2 SZEMINÁRIUMI TEREM 50,28 m²
III.1.1.3 SZEMINÁRIUMI TEREM 54,09 m²
III.1.1.4 SZEMINÁRIUMI TEREM 49,44 m²
III.1.1.5 SZEMINÁRIUMI TEREM 54,09 m²
III.1.1.6 SZEMINÁRIUMI TEREM 49,44 m²
III.1.1.7 ELŐADÓ 127,59 m² 114 FŐ
III.1.1.8 KÖZLEKEDŐ 386,21 m²
III.A.5.3 NŐI WC 15,65 m²
III.1.5.2 AUTOMATA 19,52 m²
III.1.5.4 NŐI WC 7,22 m²
III.1.5.5 FÉRFI WC 17,32 m²
II.1.13.7 LABORVEZETŐ 6,24 m²
II.1.13.8 NEHÉZLABOR 61,45 m²
II.1.13.6 NEHÉZLABOR 61,22 m²
II.1.5.2 FÉRFI WC 7,24 m²
II.1.5.1 KÖZLEKEDŐ 83,30 m²
LÉGTER
+5,50
+4,00
II.1.13.1 NEHÉZLABOR 90,10 m²
II.1.13.3 NŐI WC 8,68 m²
II.1.13.3 NEHÉZLABOR 89,75 m²
II.1.13.4 RAKTÁR 10,48 m²
II.1.13.2 RAKTÁR 9,00 m²
II.1.13.5 LABORVEZETŐ 6,24 m²
Ia.1.5.2 KEZELŐ 4,20 m²
ELŐADÓ LÉGTERE
Ia.1.5.1 GALÉRIA 184,91 m²
Ia.1.5.3 KEZELŐ 4,20 m²
Ia.1.5.4 KEZELŐ 4,20 m²
I.8.1 RAKTÁR 48,97 m²
I.1.4.1 INFORMATIKAI-, SZERVER SZOBA 19,57 m²
I.1.4.2 ROUTER SZOBA 19,57 m²
I.1.4.3 TELEFONKÖZPONT 19,57 m²
I.1.4.4 IRATTÁR 39,72 m²
I.1.4.5 GONDNOKSÁG 18,79 m²
I.1.4.6 GONDNOKSÁG 17,97 m²
I.1.4.7 INFORMATIKAI IRODA 17,97 m²
I.1.4.8 RAKTÁR 17,97 m²
I.1.4.9 NYELVI TANSZÉK IRODA 17,97 m²
I.1.4.10 NYELVI TANSZÉK ÜGYINTÉZŐ 17,97 m²
I.1.4.11 NYELVI TANSZÉK IRODA 17,16 m²
I.1.4.12 HALLGATÓI KÉPVISELET 36,99 m²
KONYHA LÉGTERE
ÉTEREM LÉGTERE
IGAZGATÁS
AULA LÉGTERE
I.1.4.13 TANULMÁNYI OSZTÁLY 19,06 m²
I.1.4.14 TANULMÁNYI OSZTÁLY 20,48 m²
I.1.4.15 TANULMÁNYI OSZTÁLY 20,48 m²
I.1.4.16 TANULMÁNYI OSZTÁLY 20,48 m²
I.1.4.17 TANULMÁNYI OSZTÁLY 20,48 m²
I.1.4.18 TANULMÁNYI OSZTÁLY 20,48 m²
I.1.4.19 TANULMÁNYI OSZTÁLY 20,48 m²
I.1.4.20 DÉKÁNHELYETTES 20,48 m²
I.1.4.21 ÜGYINTÉZŐ 20,48 m²
I.1.4.22 DÉKÁNHELYETTES 21,75 m²
I.1.5.1 KÖZLEKEDŐ 511,76 m²
+3,33
Ia.1.11.1 KÖNNYŰLABOR 46,19 m²
Ia.1.11.2 KÖNNYŰLABOR 45,70 m²
Ia.1.11.3 KÖNNYŰLABOR 69,54 m²
Ia.1.5.5 RAKTÁR 5,47 m²
Ia.1.5.6 RACK HELYISÉG 5,98 m²
Ia.1.5.7 RAKTÁR 5,22 m²
Ia.1.5.8 TAK. SZER 5,70 m²
I.1.8.5 RAKTÁR 5,92 m²
I.1.2.2 GYAKORLATI TEREM 40,19 m²
I.1.4.23 FELNŐTTK. ÜGYINTÉZŐ 18,50 m²
I.1.4.24 FELNŐTTK. ÜGYINTÉZŐ 19,67 m²
I.1.4.25 KARRIER IRODA 19,67 m²
I.1.4.26 GAZD. HIV. VEZ. 19,67 m²
I.1.4.27 GAZDASÁGI HIVATAL 39,97 m²
I.1.4.28 TEAKONYHA 6,38 m²
I.1.4.29 IRATTÁR 13,00 m²
I.1.4.30 TITKÁRSÁG 39,97 m²
I.1.4.31 KAR TITKÁR 19,67 m²
I.1.4.32 DÉKÁNI IRODA 39,97 m²
A III. ÜTEM ELKÉSZÜLTE UTÁN EGY DB TÁRGYALÓ ÉS EGY DB TANTEREM KÉSZÜL
I.1.4.33 TANÁCSTEREM 101,36 m²
RAKTÁR
TEAKONYHA
I.1.2.1 TANTEREM 80,57 m²
I.1.7.1 CAD LABOR 72,62 m²
I.1.8.4 TAK. WC 4,28 m²
I.1.8.2 NŐI WC 19,40 m²
I.1.8.3 FÉRFI WC 20,86 m²
I.1.1.1 ELŐADÓ 96,68 m²
I.1.1.2 SZERTÁR 8,08 m²
ELŐCSARNOK LÉGTERE