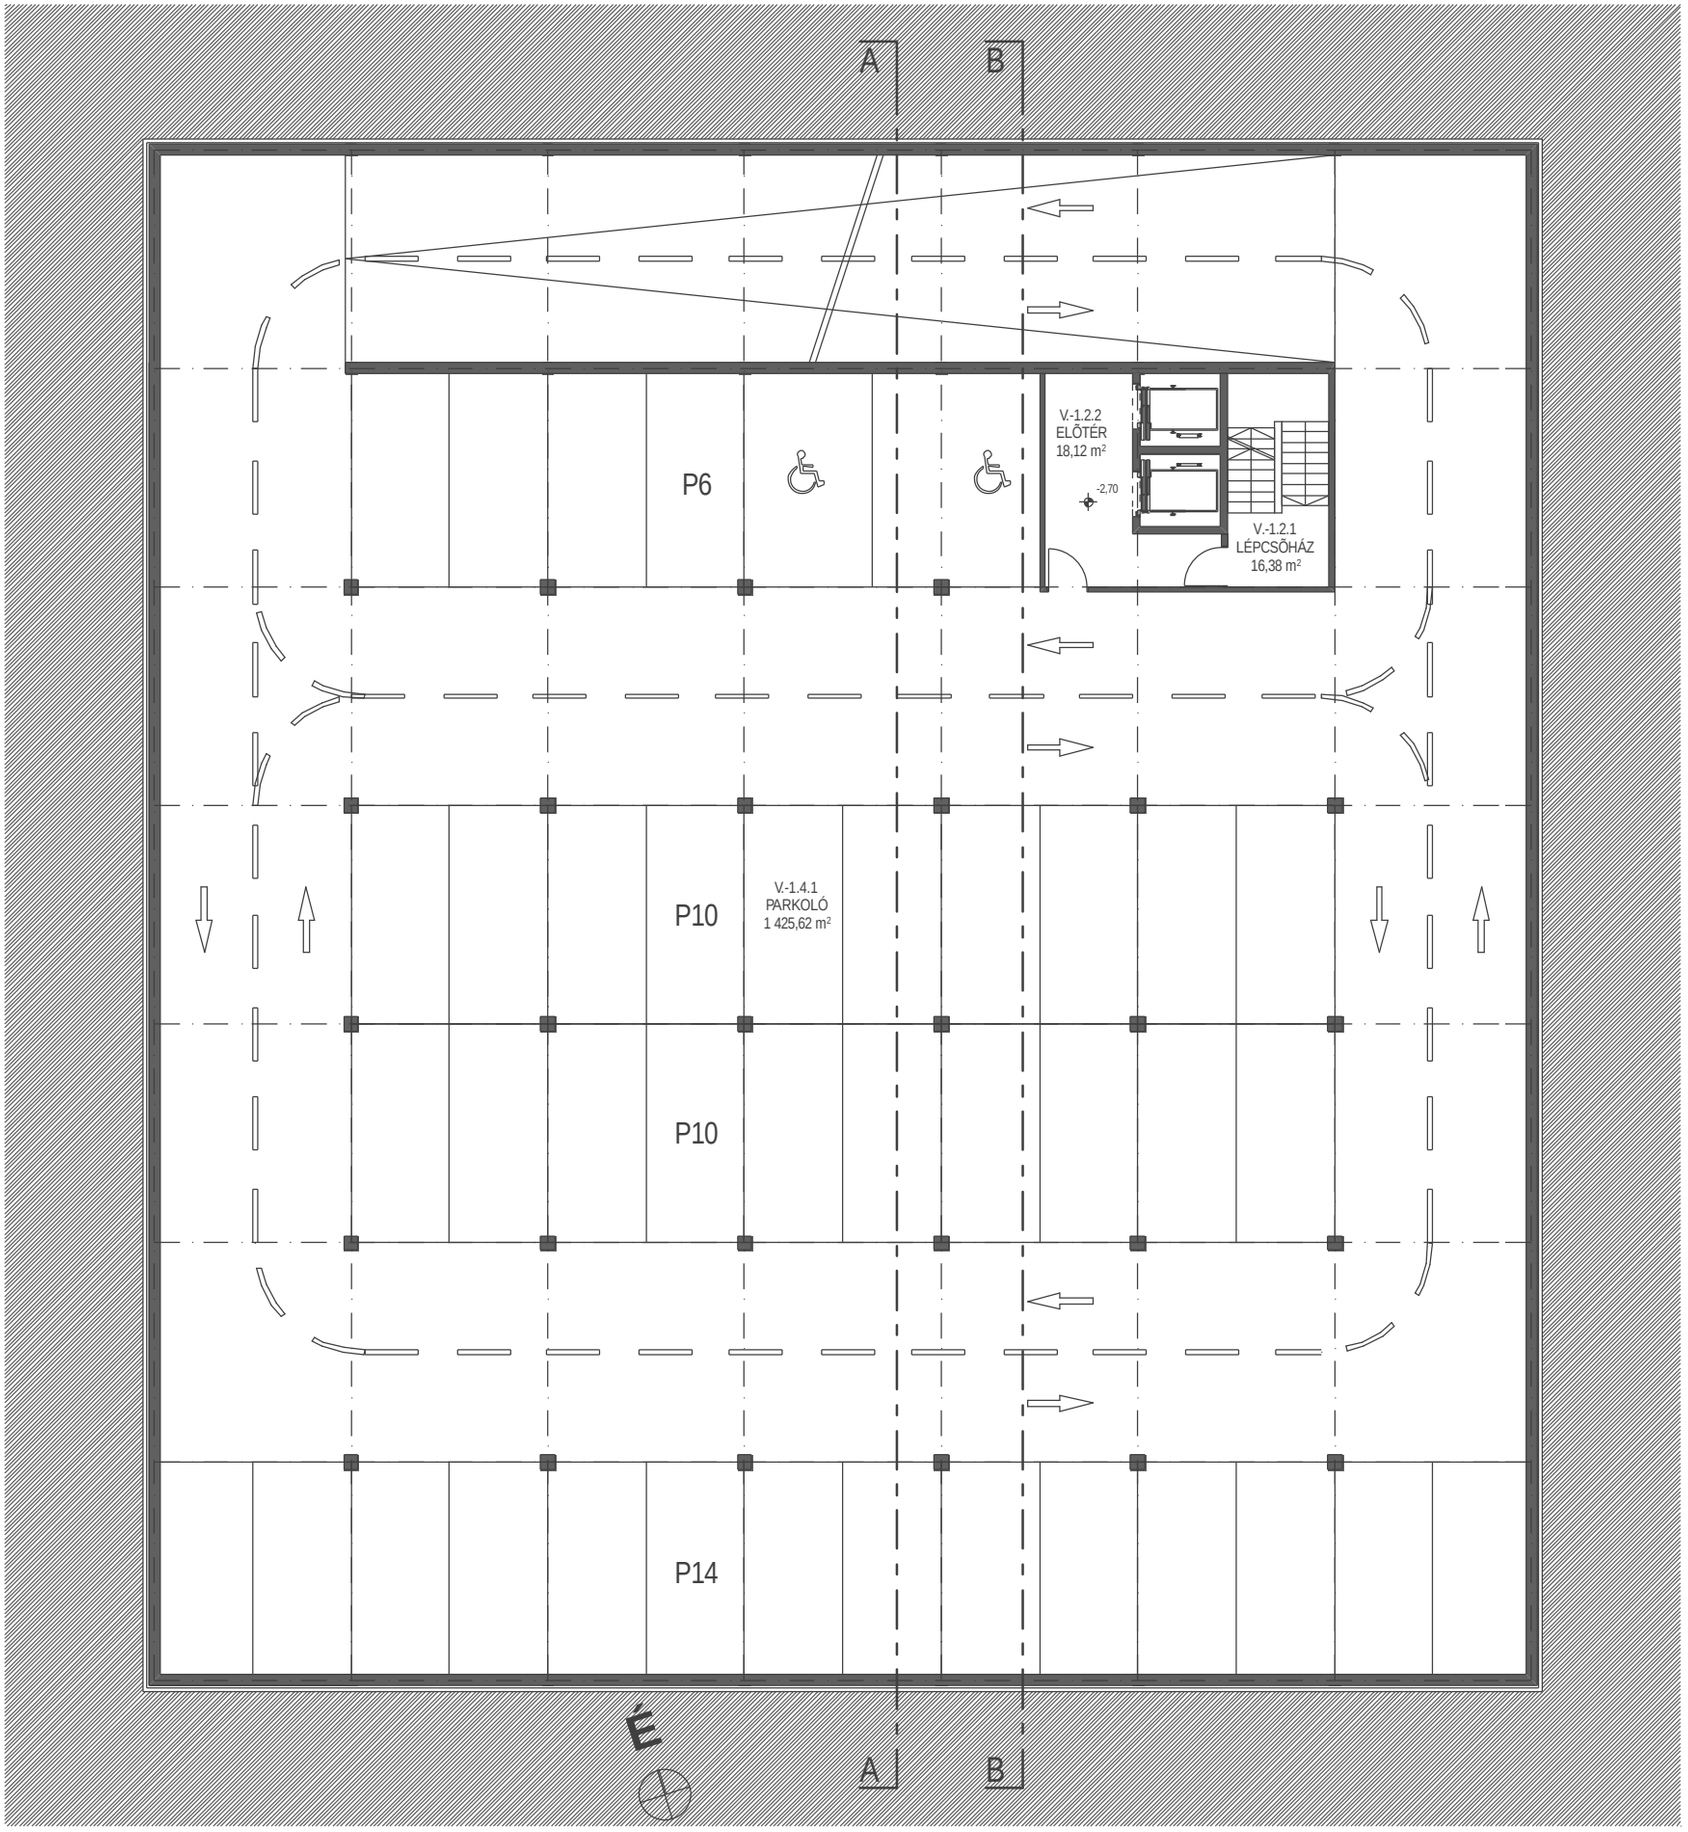
A
B
P6
V.-1.2.2
ELŐTÉR
18,12 m²
-2,70
V.-1.2.1
LÉPCSŐHÁZ
16,38 m²
P10
V.-1.4.1
PARKOLÓ
1 425,62 m²
P10
P14
É
A
B