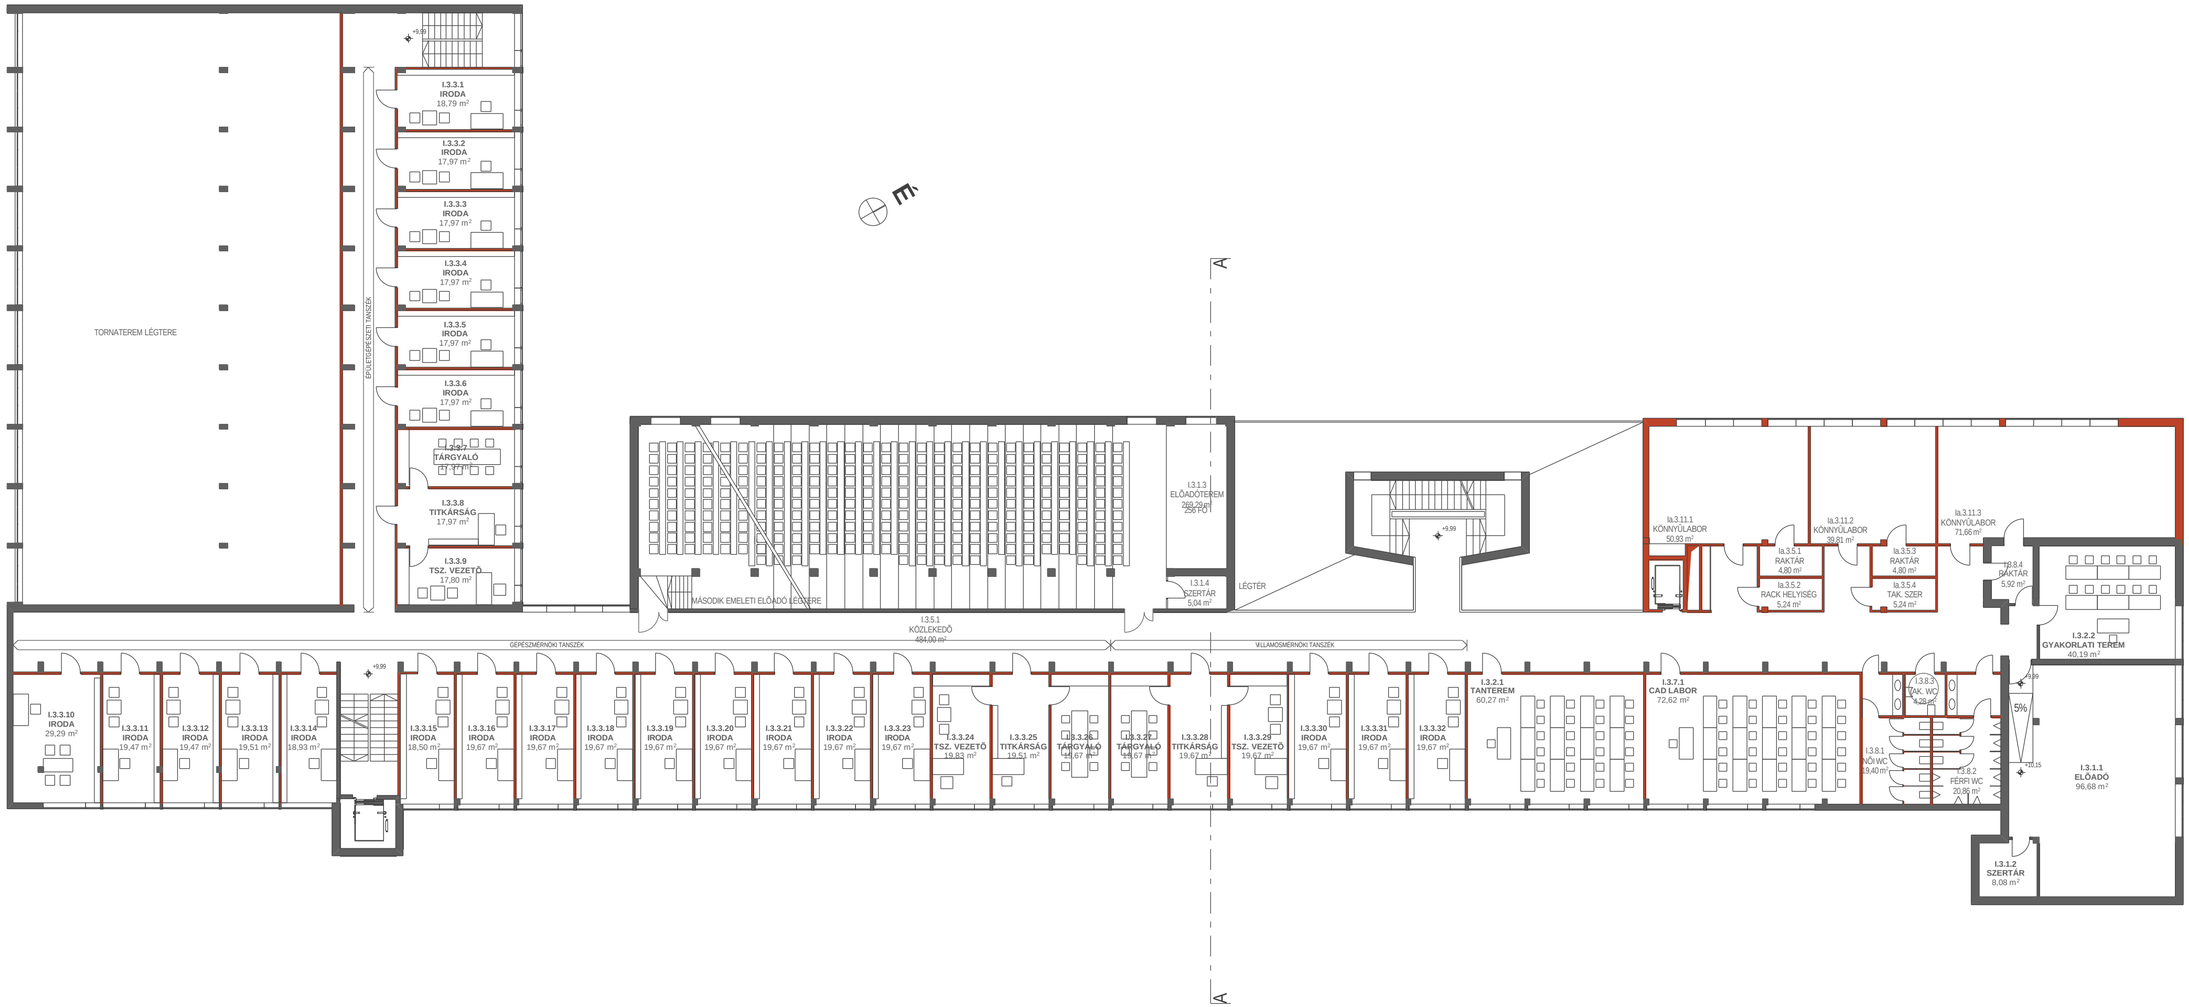
TORNATEREM LÉGTERE
ÉPÜLETGÉPÉSZETI TANSZÉK
I.3.3.1 IRODA 18,79 m²
I.3.3.2 IRODA 17,97 m²
I.3.3.3 IRODA 17,97 m²
I.3.3.4 IRODA 17,97 m²
I.3.3.5 IRODA 17,97 m²
I.3.3.6 IRODA 17,97 m²
I.3.3.7 TÁRGYALÓ 25,77 m²
I.3.3.8 TITKÁRSÁG 17,97 m²
I.3.3.9 TSZ. VEZETŐ 17,80 m²
+9,99
MÁSODIK EMELETI ELŐADÓ LÉGTERE
I.3.1.3 ELŐADÓTEREM 269,29 m² 250 FŐ
I.3.1.4 SZERTÁR 5,04 m²
LÉGTÉR
I.3.5.1 KÖZLEKEDŐ 494,00 m²
GÉPÉSZMÉRNÖKI TANSZÉK
VILLAMOSMÉRNÖKI TANSZÉK
I.3.3.10 IRODA 29,29 m²
I.3.3.11 IRODA 19,47 m²
I.3.3.12 IRODA 19,47 m²
I.3.3.13 IRODA 19,51 m²
I.3.3.14 IRODA 18,93 m²
I.3.3.15 IRODA 18,50 m²
I.3.3.16 IRODA 19,67 m²
I.3.3.17 IRODA 19,67 m²
I.3.3.18 IRODA 19,67 m²
I.3.3.19 IRODA 19,67 m²
I.3.3.20 IRODA 19,67 m²
I.3.3.21 IRODA 19,67 m²
I.3.3.22 IRODA 19,67 m²
I.3.3.23 IRODA 19,67 m²
I.3.3.24 TSZ. VEZETŐ 19,83 m²
I.3.3.25 TITKÁRSÁG 19,51 m²
I.3.3.26 TÁRGYALÓ 19,67 m²
I.3.3.27 TÁRGYALÓ 19,67 m²
I.3.3.28 TITKÁRSÁG 19,67 m²
I.3.3.29 TSZ. VEZETŐ 19,67 m²
I.3.3.30 IRODA 19,67 m²
I.3.3.31 IRODA 19,67 m²
I.3.3.32 IRODA 19,67 m²
I.3.2.1 TANTEREM 60,27 m²
I.3.7.1 CAD LABOR 72,62 m²
Ia.3.11.1 KÖNNYŰLABOR 50,93 m²
Ia.3.11.2 KÖNNYŰLABOR 39,81 m²
Ia.3.11.3 KÖNNYŰLABOR 71,66 m²
Ia.3.5.1 RAKTÁR 4,80 m²
Ia.3.5.2 RACK HELYISÉG 5,24 m²
Ia.3.5.3 RAKTÁR 4,80 m²
Ia.3.5.4 TAK. SZER 5,24 m²
I.3.8.4 RAKTÁR 5,92 m²
I.3.2.2 GYAKORLATI TEREM 40,19 m²
I.3.8.3 TAK. WC 4,28 m²
I.3.8.1 NŐI WC 19,40 m²
I.3.8.2 FÉRFI WC 20,86 m²
5%
+10,15
I.3.1.1 ELŐADÓ 96,68 m²
I.3.1.2 SZERTÁR 8,08 m²
A
A