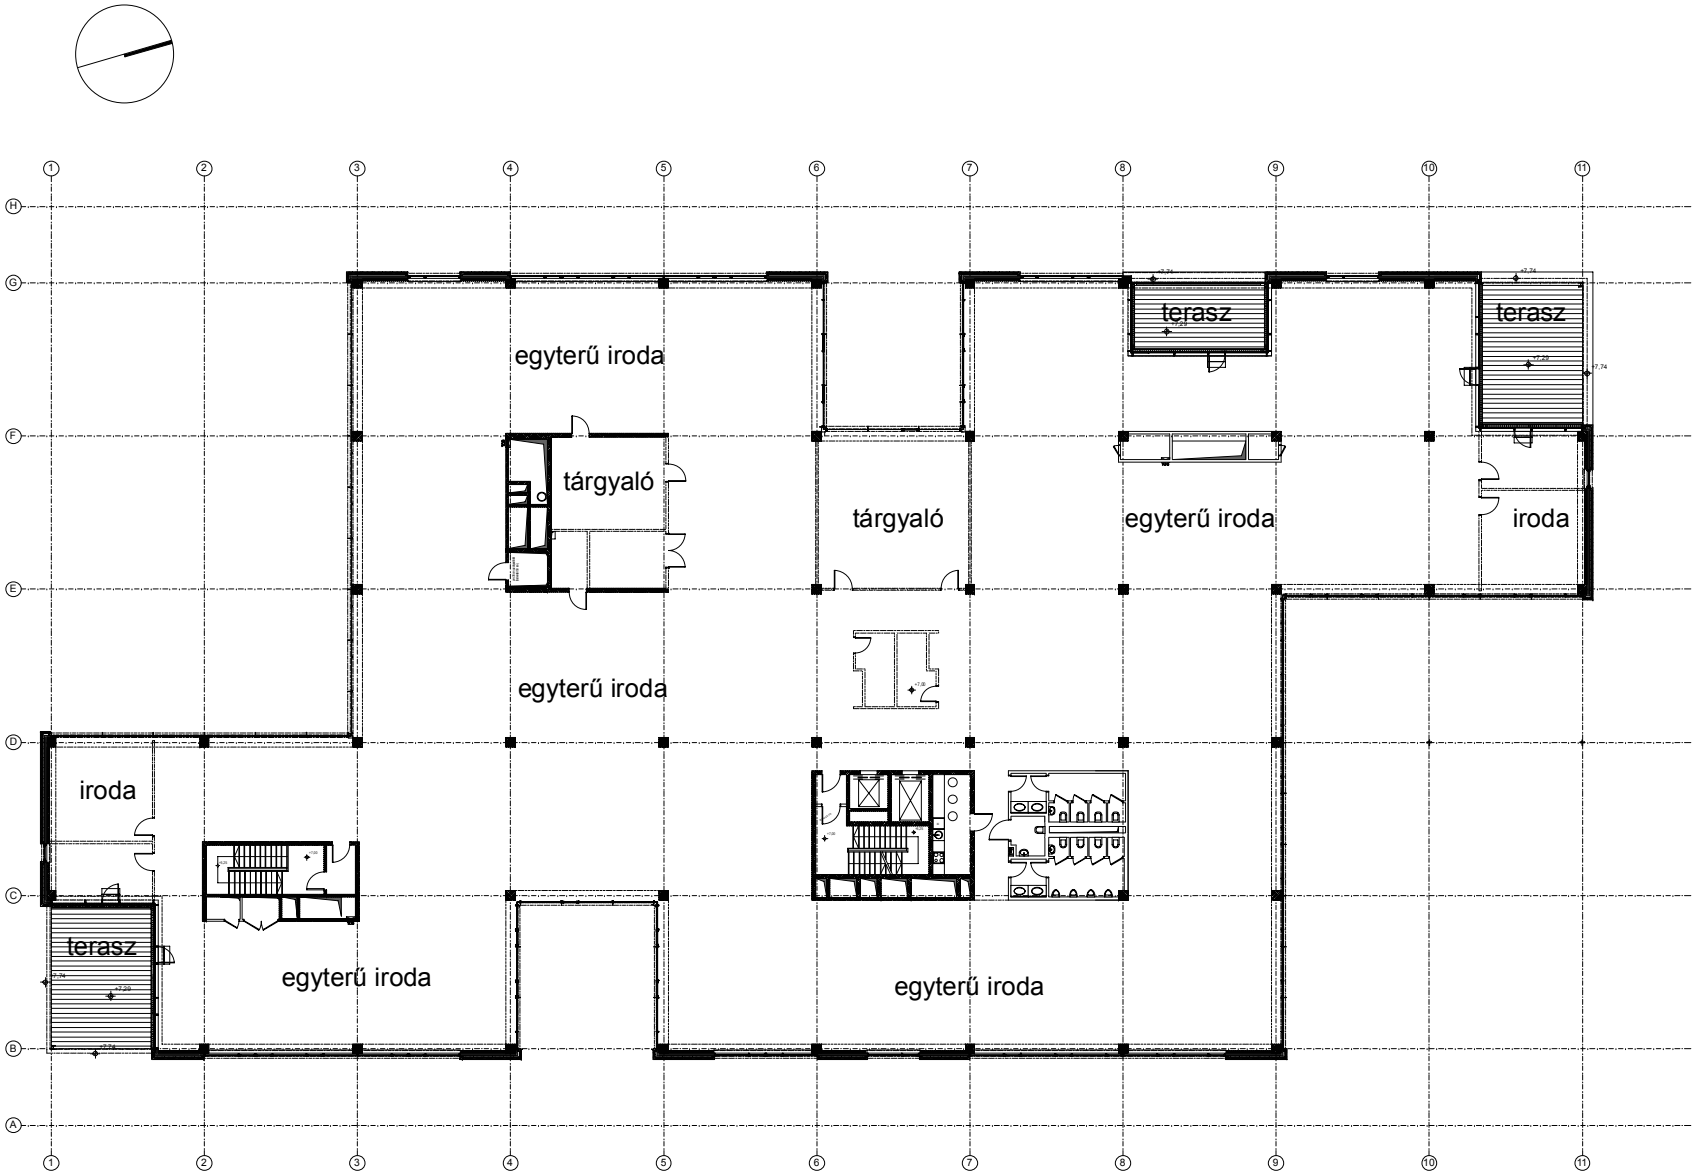
egyterű iroda
tárgyaló
tárgyaló
egyterű iroda
terasz
terasz
iroda
egyterű iroda
iroda
terasz
egyterű iroda
egyterű iroda