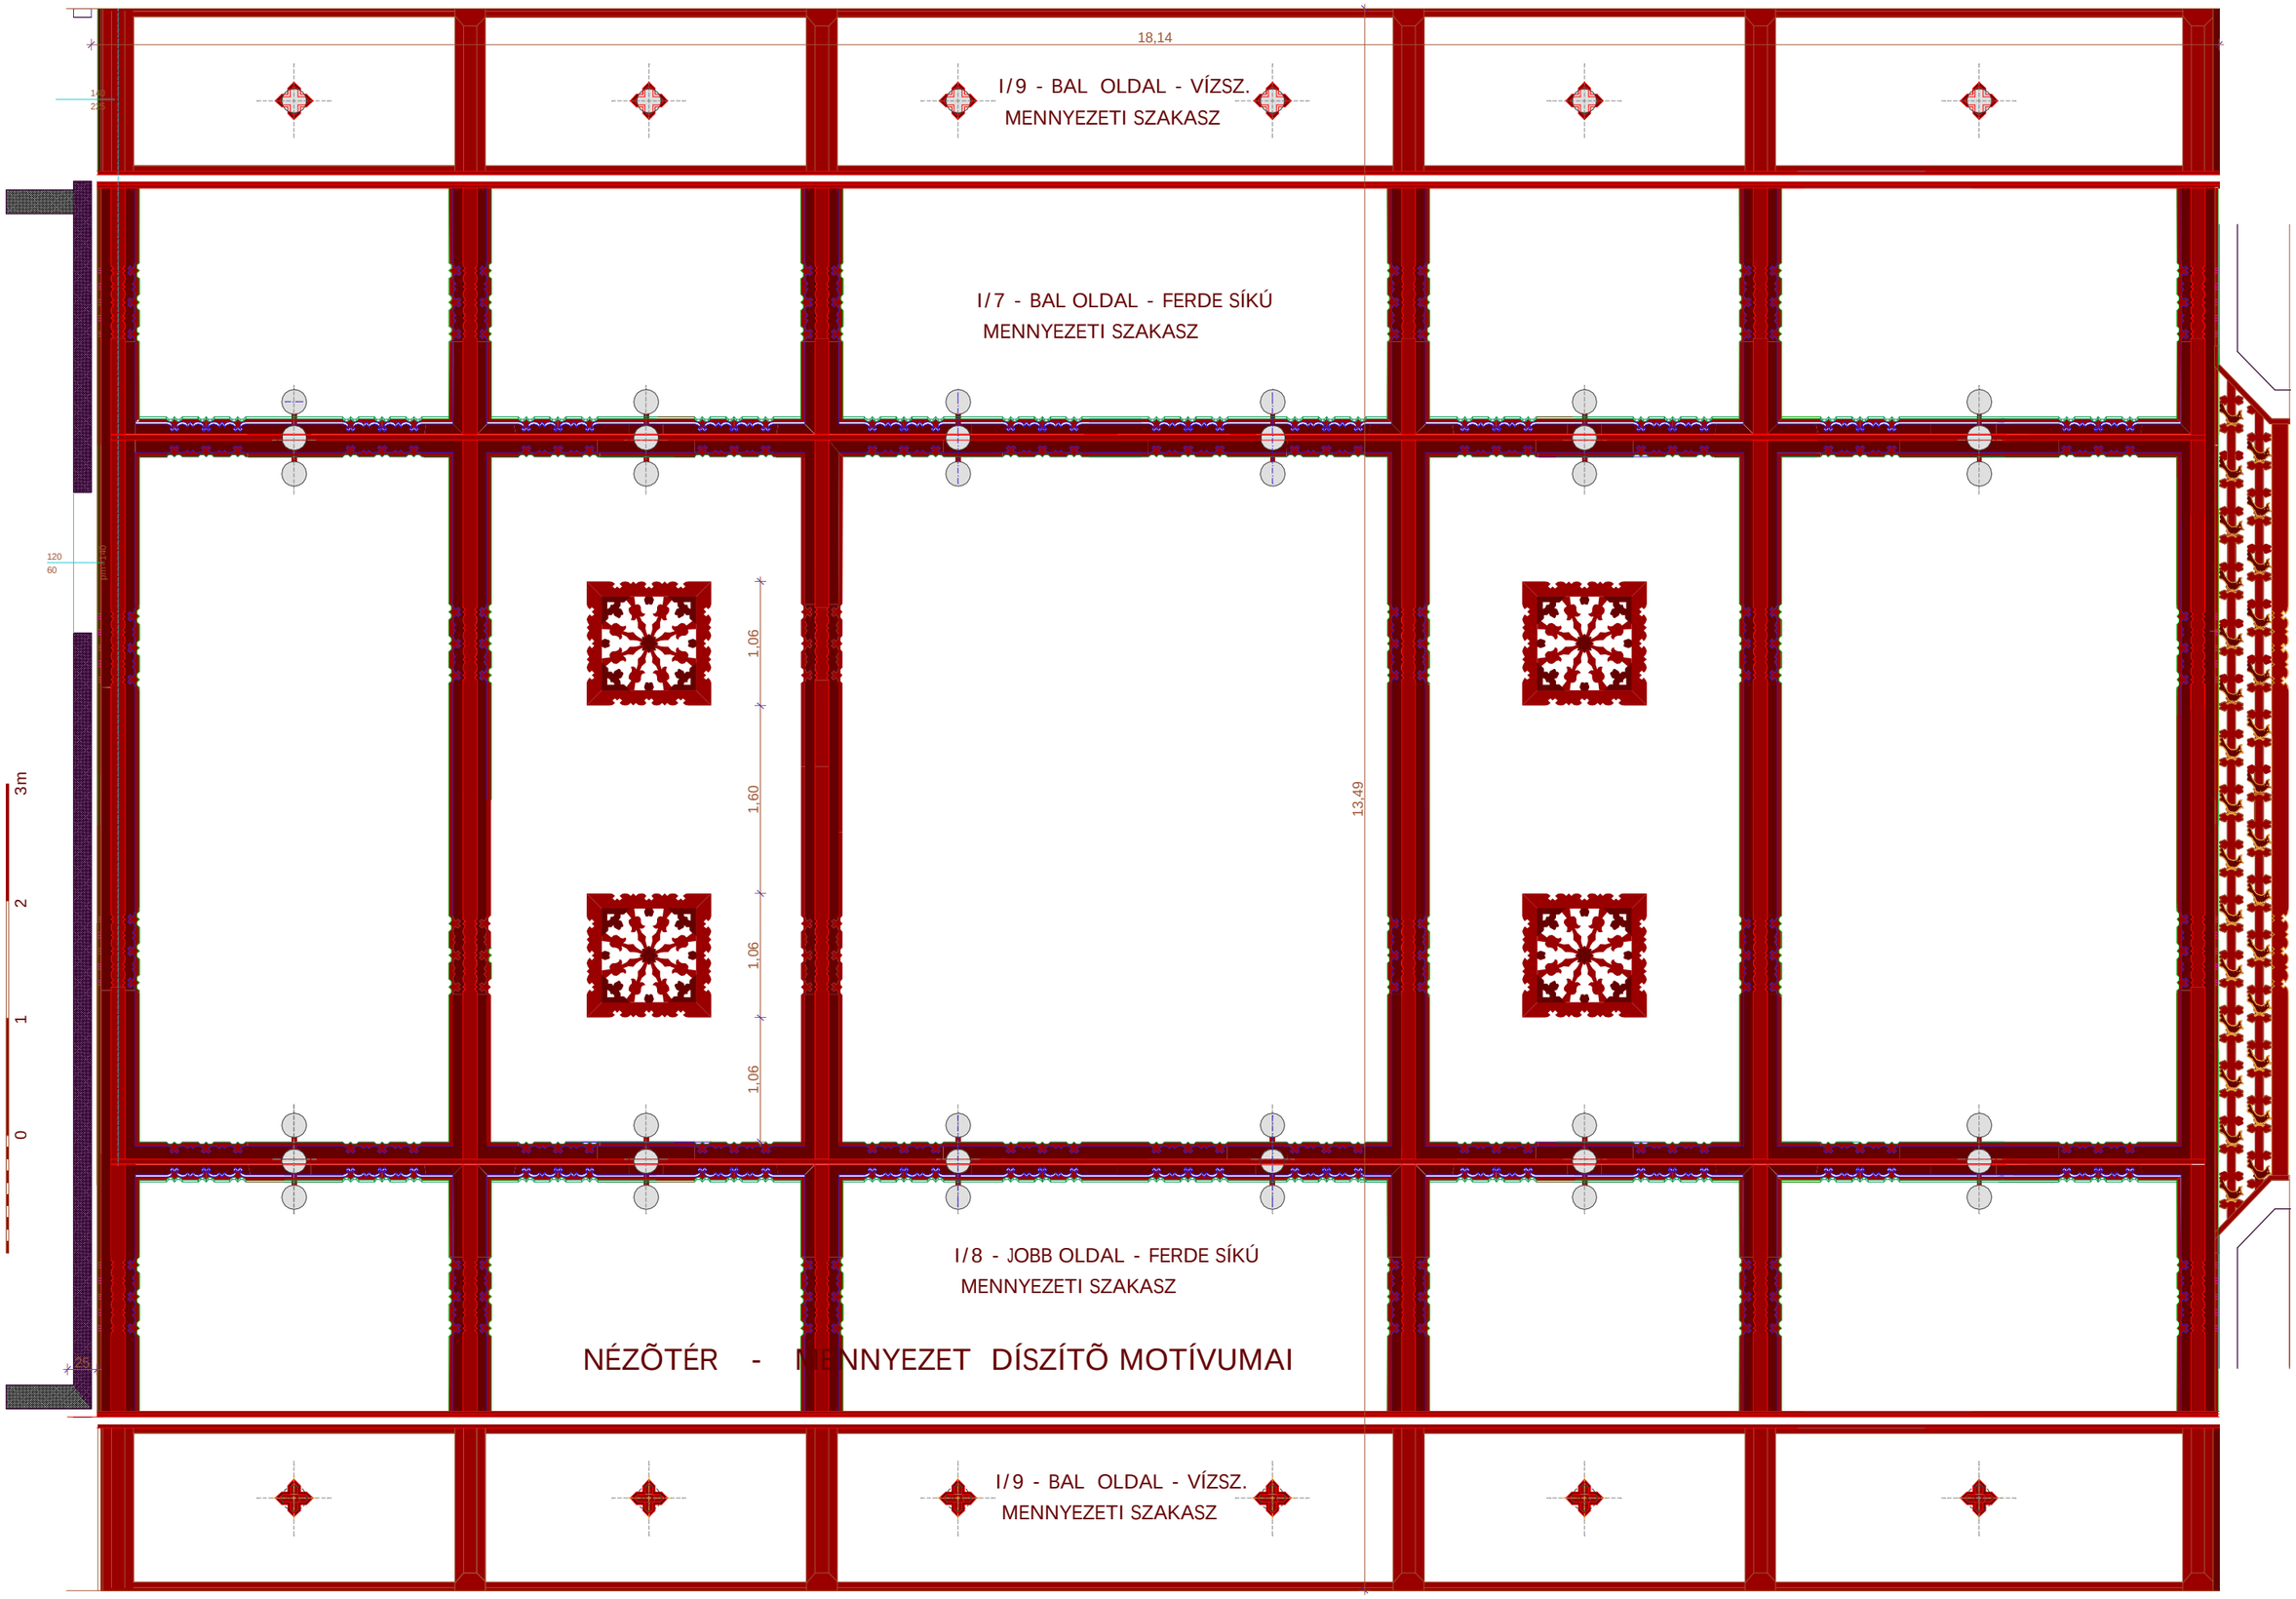

MEDGYASZAY HÁZ

TERVEZÕ: MEDGYASZAY ISTVÁN 1923.

NAGYKANIZSAI VOLT VÁROSI SZÍNHÁZ - MOZIÉPÜLET BÕVÍTÉSES REKONSTRUKCIÓJA

TERVEZÕ: KÖZTI ZRT. 2005.