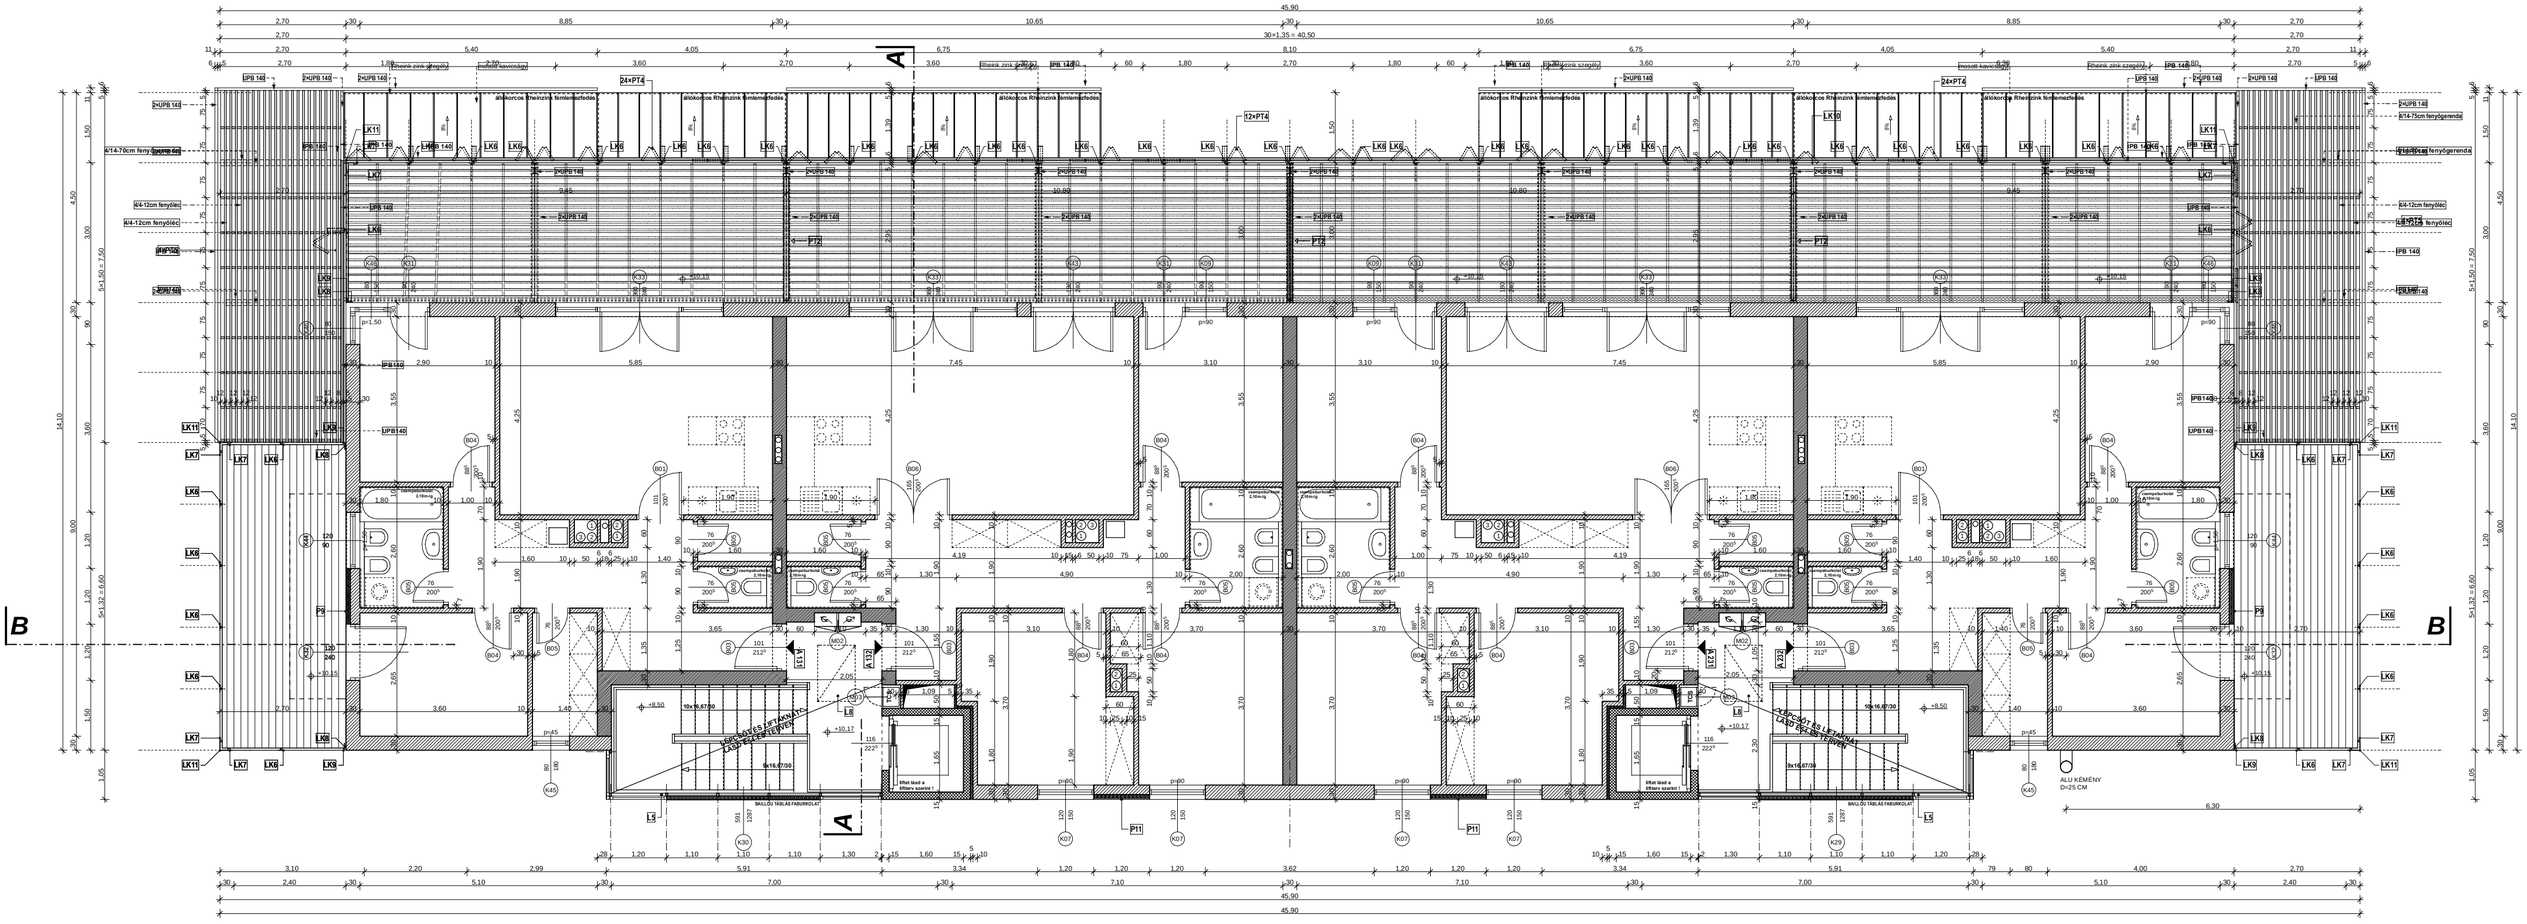

A
B
ALU KÉMÉNY
D=25 CM