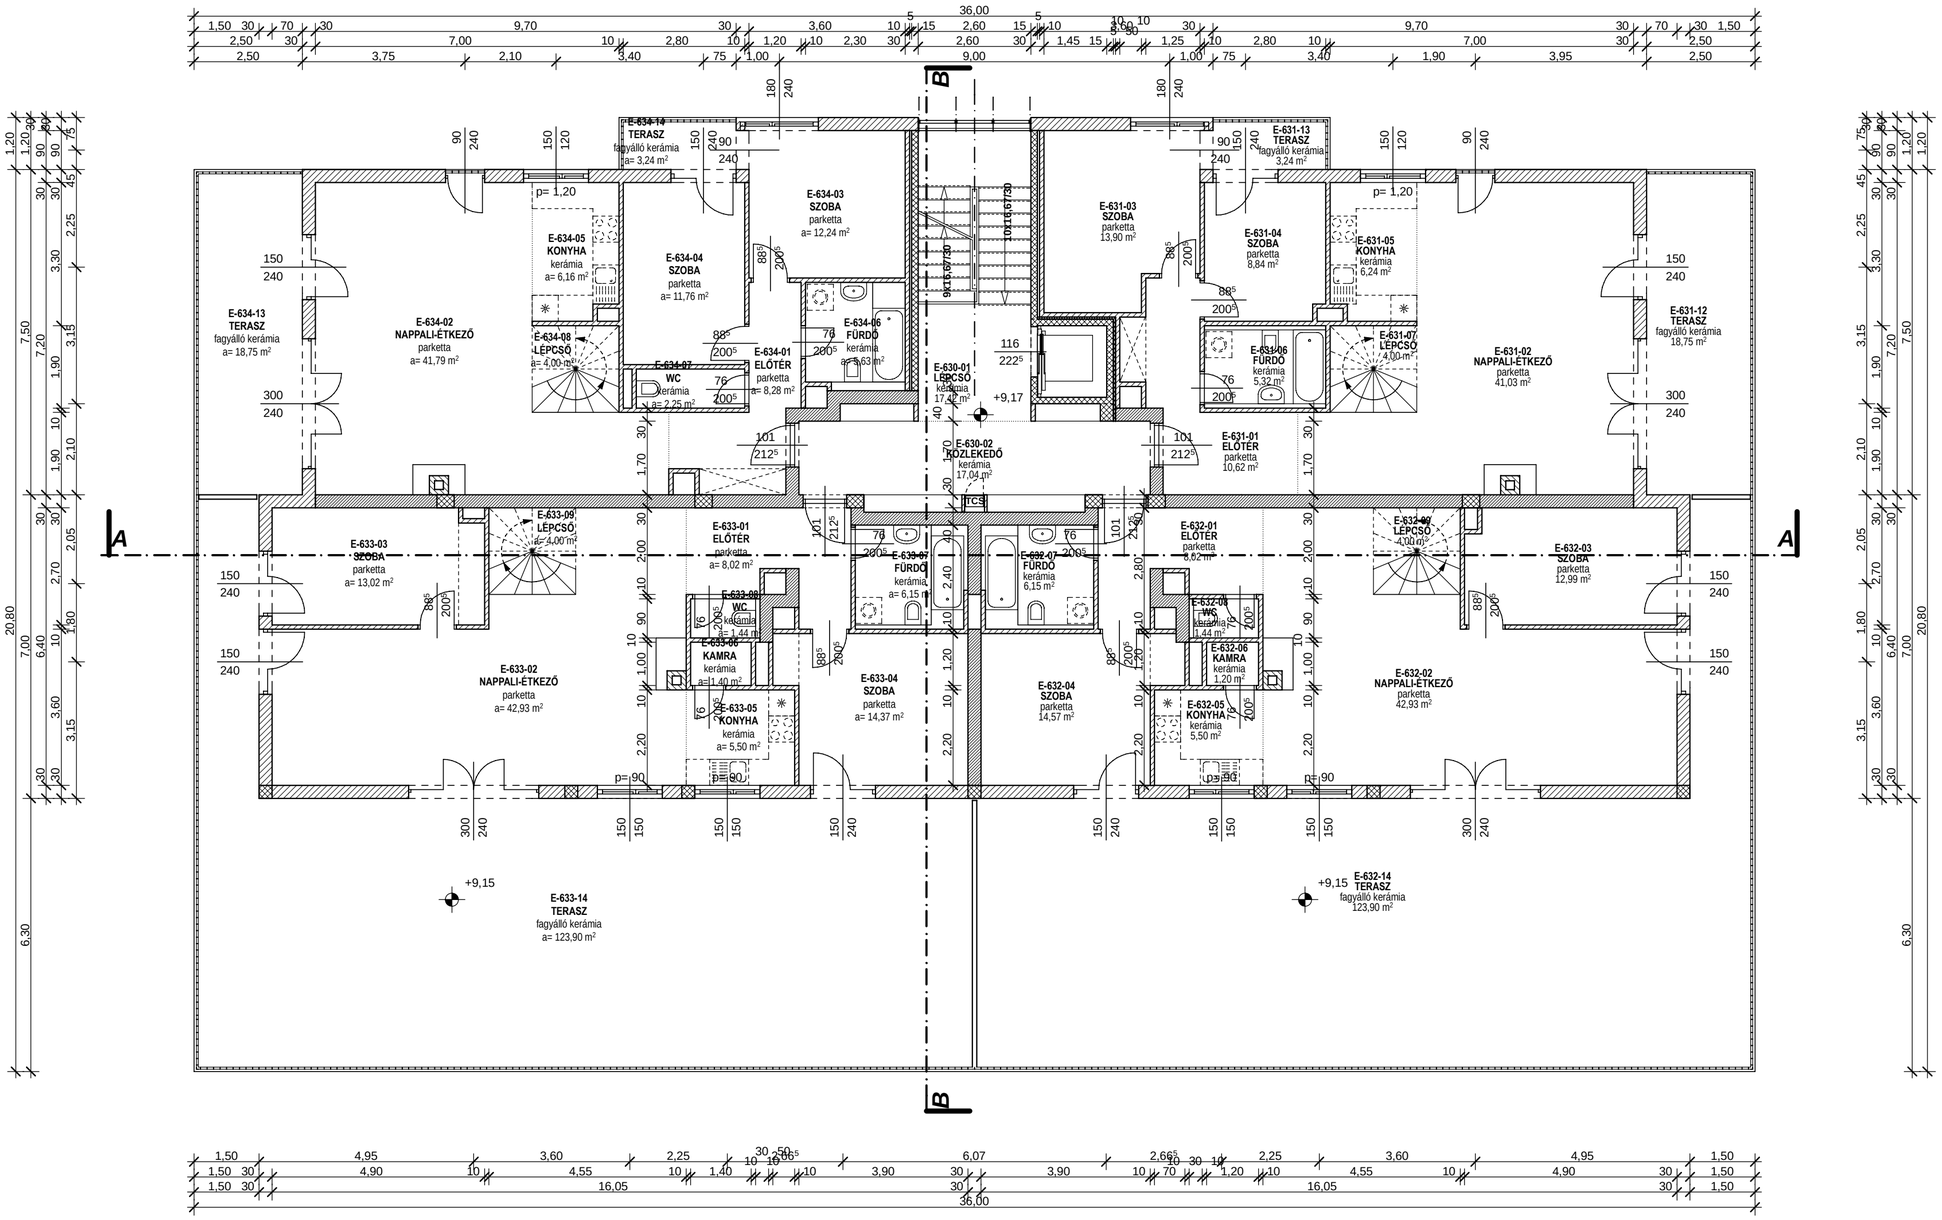
36,00
E-634-10 TERASZ fagyálló kerámia a= 3,24 m²
E-634-03 SZOBA parketta a= 12,24 m²
E-631-03 SZOBA parketta 13,90 m²
E-631-13 TERASZ fagyálló kerámia 3,24 m²
E-634-05 KONYHA kerámia a= 6,16 m²
E-634-04 SZOBA parketta a= 11,76 m²
E-631-04 SZOBA parketta 8,84 m²
E-631-05 KONYHA kerámia 6,24 m²
E-634-13 TERASZ fagyálló kerámia a= 18,75 m²
E-634-02 NAPPALI-ÉTKEZŐ parketta a= 41,79 m²
E-634-08 LÉPCSŐ a= 4,00 m²
E-634-06 FÜRDŐ kerámia a= 3,63 m²
E-634-01 ELŐTÉR parketta a= 8,28 m²
E-634-07 WC kerámia a= 2,25 m²
E-630-01 LÉPCSŐ kerámia 17,42 m²
E-631-06 FÜRDŐ kerámia 5,32 m²
E-631-07 LÉPCSŐ 4,00 m²
E-631-12 TERASZ fagyálló kerámia 18,75 m²
E-631-02 NAPPALI-ÉTKEZŐ parketta 41,03 m²
E-630-02 KÖZLEKEDŐ kerámia 17,04 m²
E-631-01 ELŐTÉR parketta 10,62 m²
E-633-09 LÉPCSŐ a= 4,00 m²
E-633-01 ELŐTÉR parketta a= 8,02 m²
E-633-03 SZOBA parketta a= 13,02 m²
E-633-07 FÜRDŐ kerámia a= 6,15 m²
E-632-07 FÜRDŐ kerámia 6,15 m²
E-632-01 ELŐTÉR parketta 8,62 m²
E-632-07 LÉPCSŐ 4,00 m²
E-632-03 SZOBA parketta 12,99 m²
E-633-08 WC kerámia a= 1,44 m²
E-632-08 WC kerámia 1,44 m²
E-633-06 KAMRA kerámia a= 1,40 m²
E-632-06 KAMRA kerámia 1,20 m²
E-633-02 NAPPALI-ÉTKEZŐ parketta a= 42,93 m²
E-633-04 SZOBA parketta a= 14,37 m²
E-632-04 SZOBA parketta 14,57 m²
E-632-02 NAPPALI-ÉTKEZŐ parketta 42,93 m²
E-633-05 KONYHA kerámia a= 5,50 m²
E-632-05 KONYHA kerámia 5,50 m²
E-633-14 TERASZ fagyálló kerámia a= 123,90 m²
E-632-14 TERASZ fagyálló kerámia 123,90 m²
+9,15
+9,17
A
B