



HOTEL fiumei

fővárosi tervzsűri 6/1

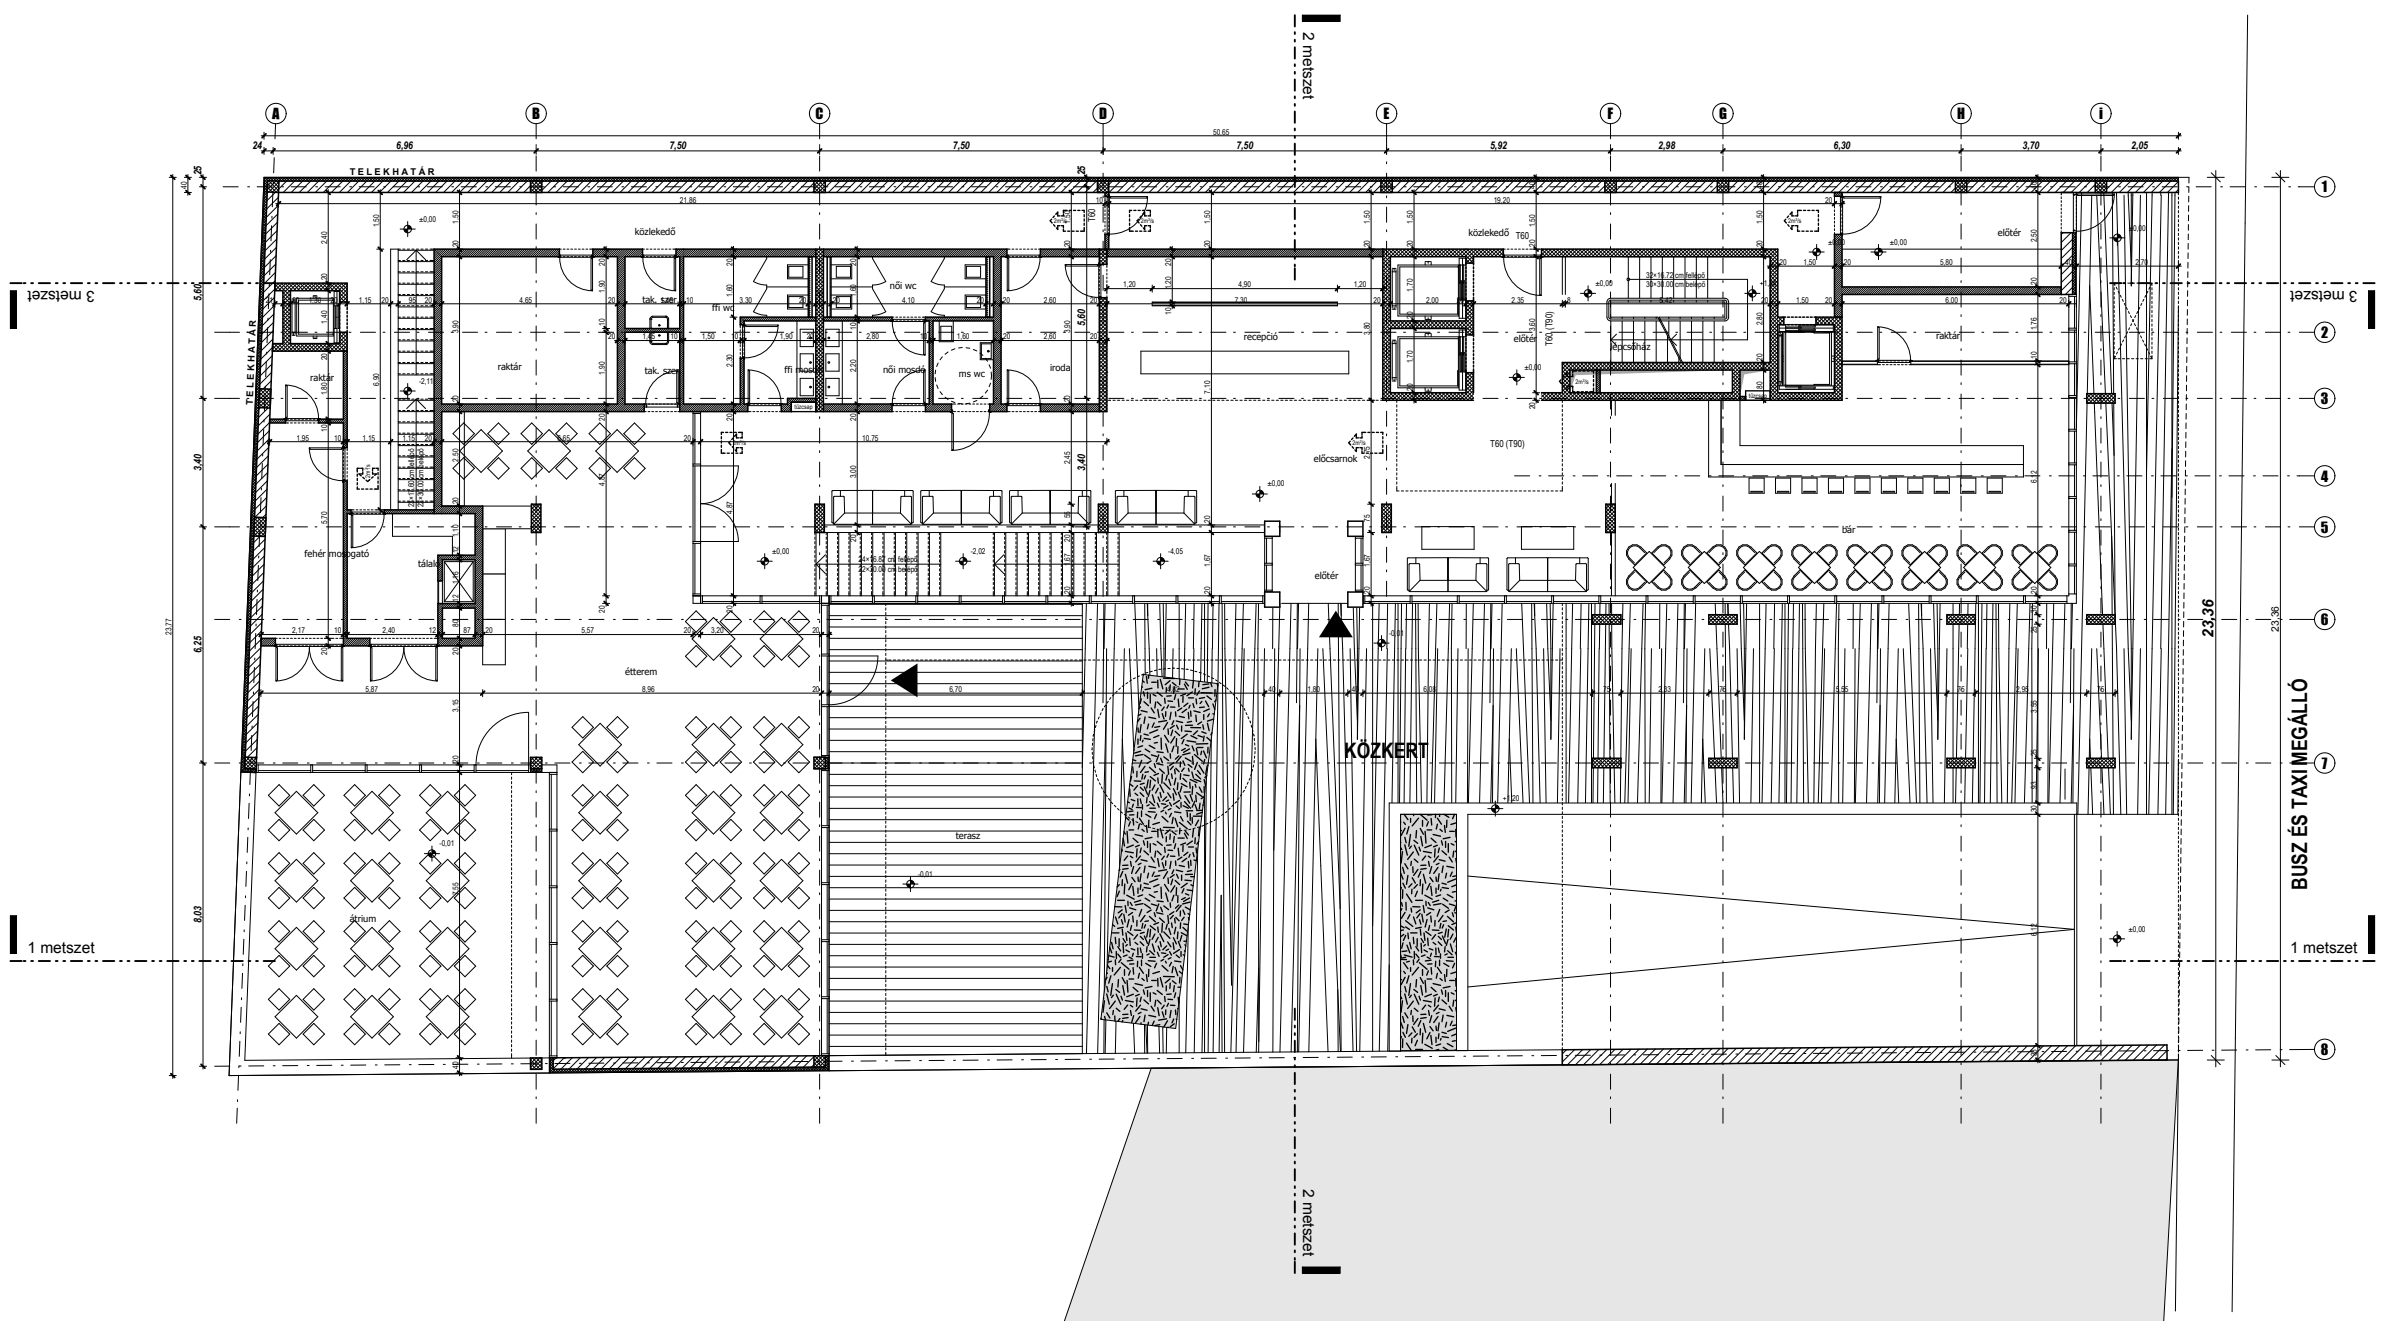

földszinti alaprajz m1:200

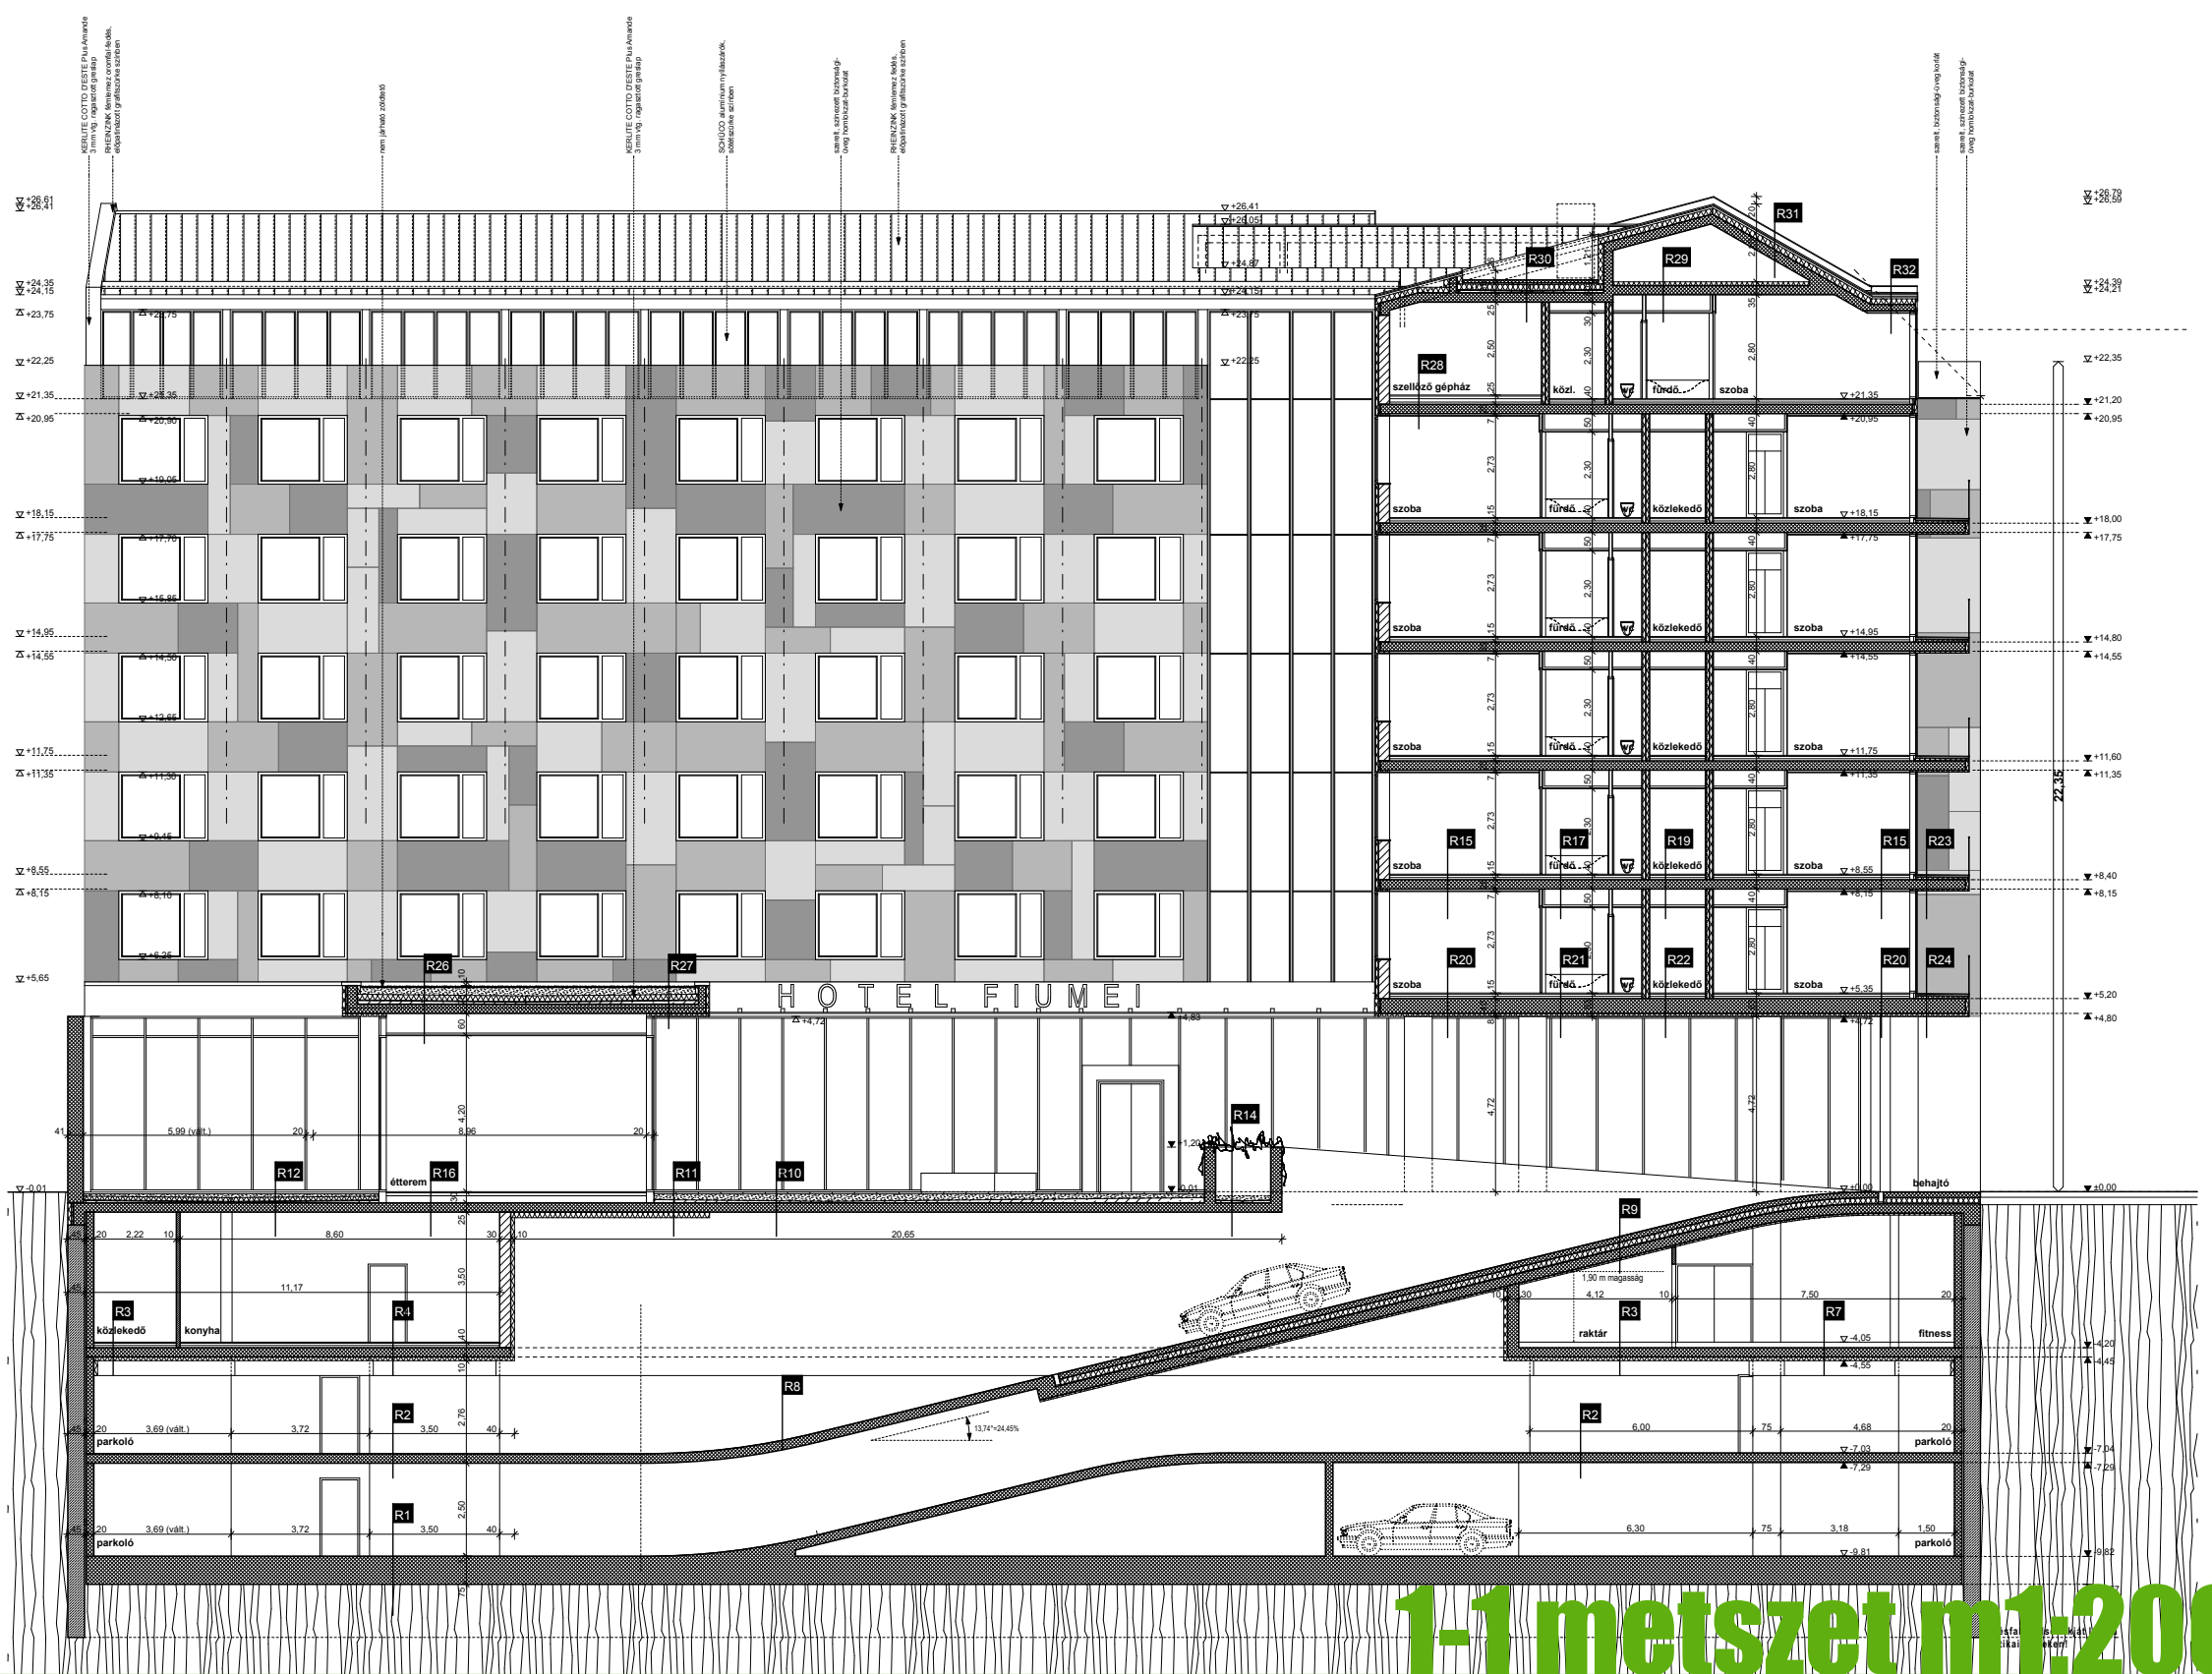


1-1 metszet m1:200




HOTEL fiumei

fővárosi tervzsűri 6/2

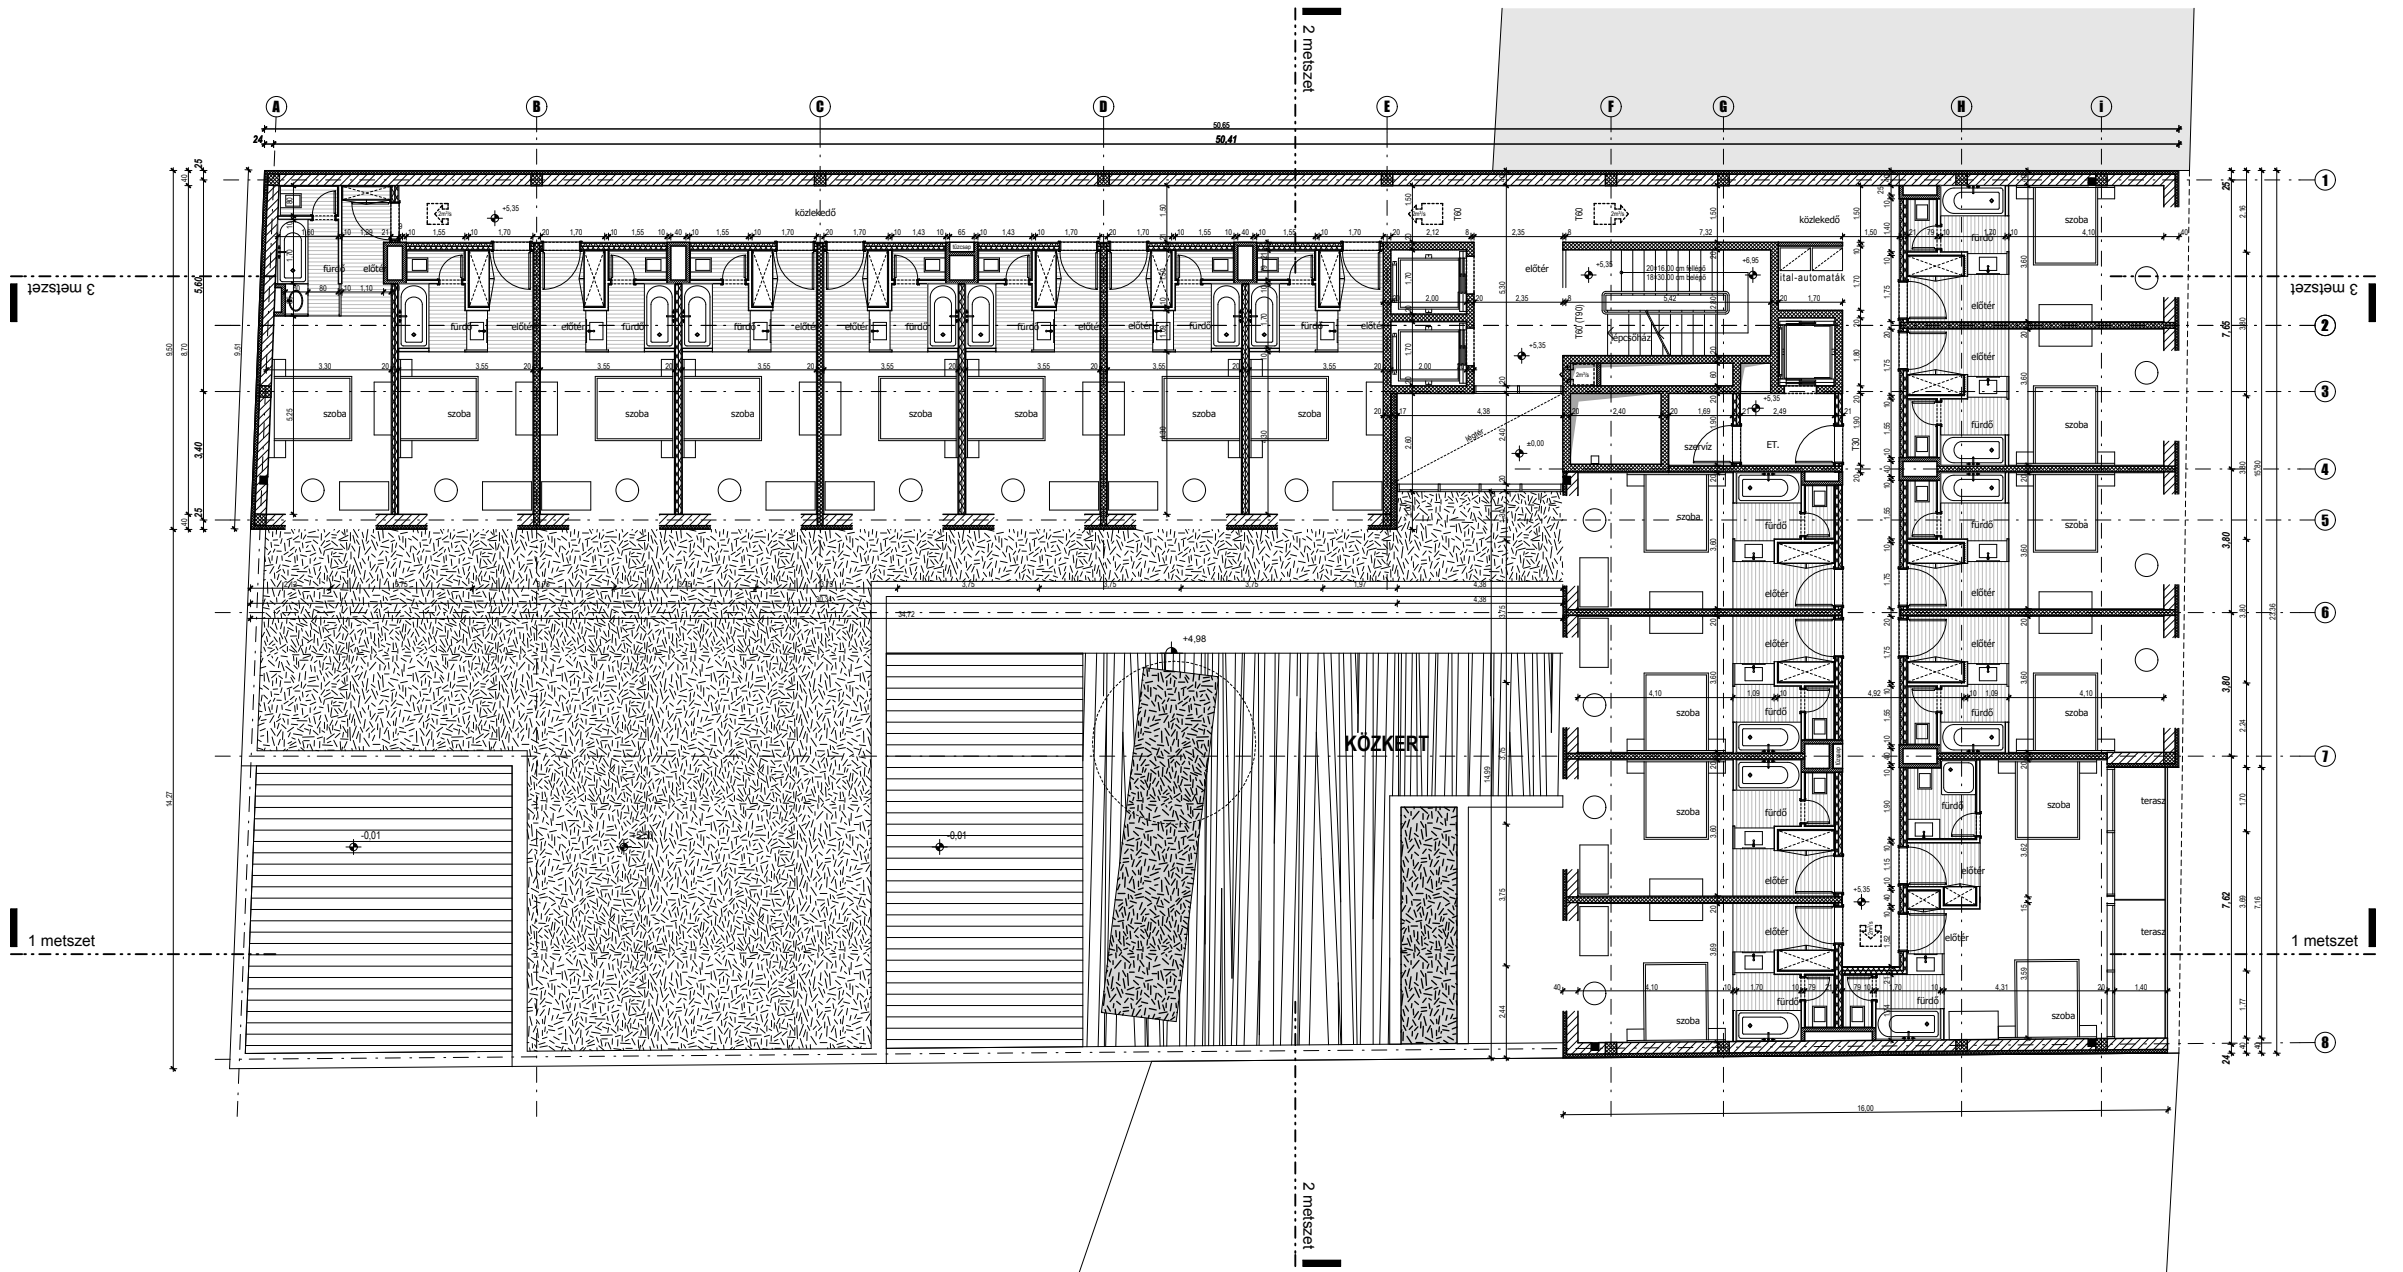

általános emeleti alaprajz m1:200

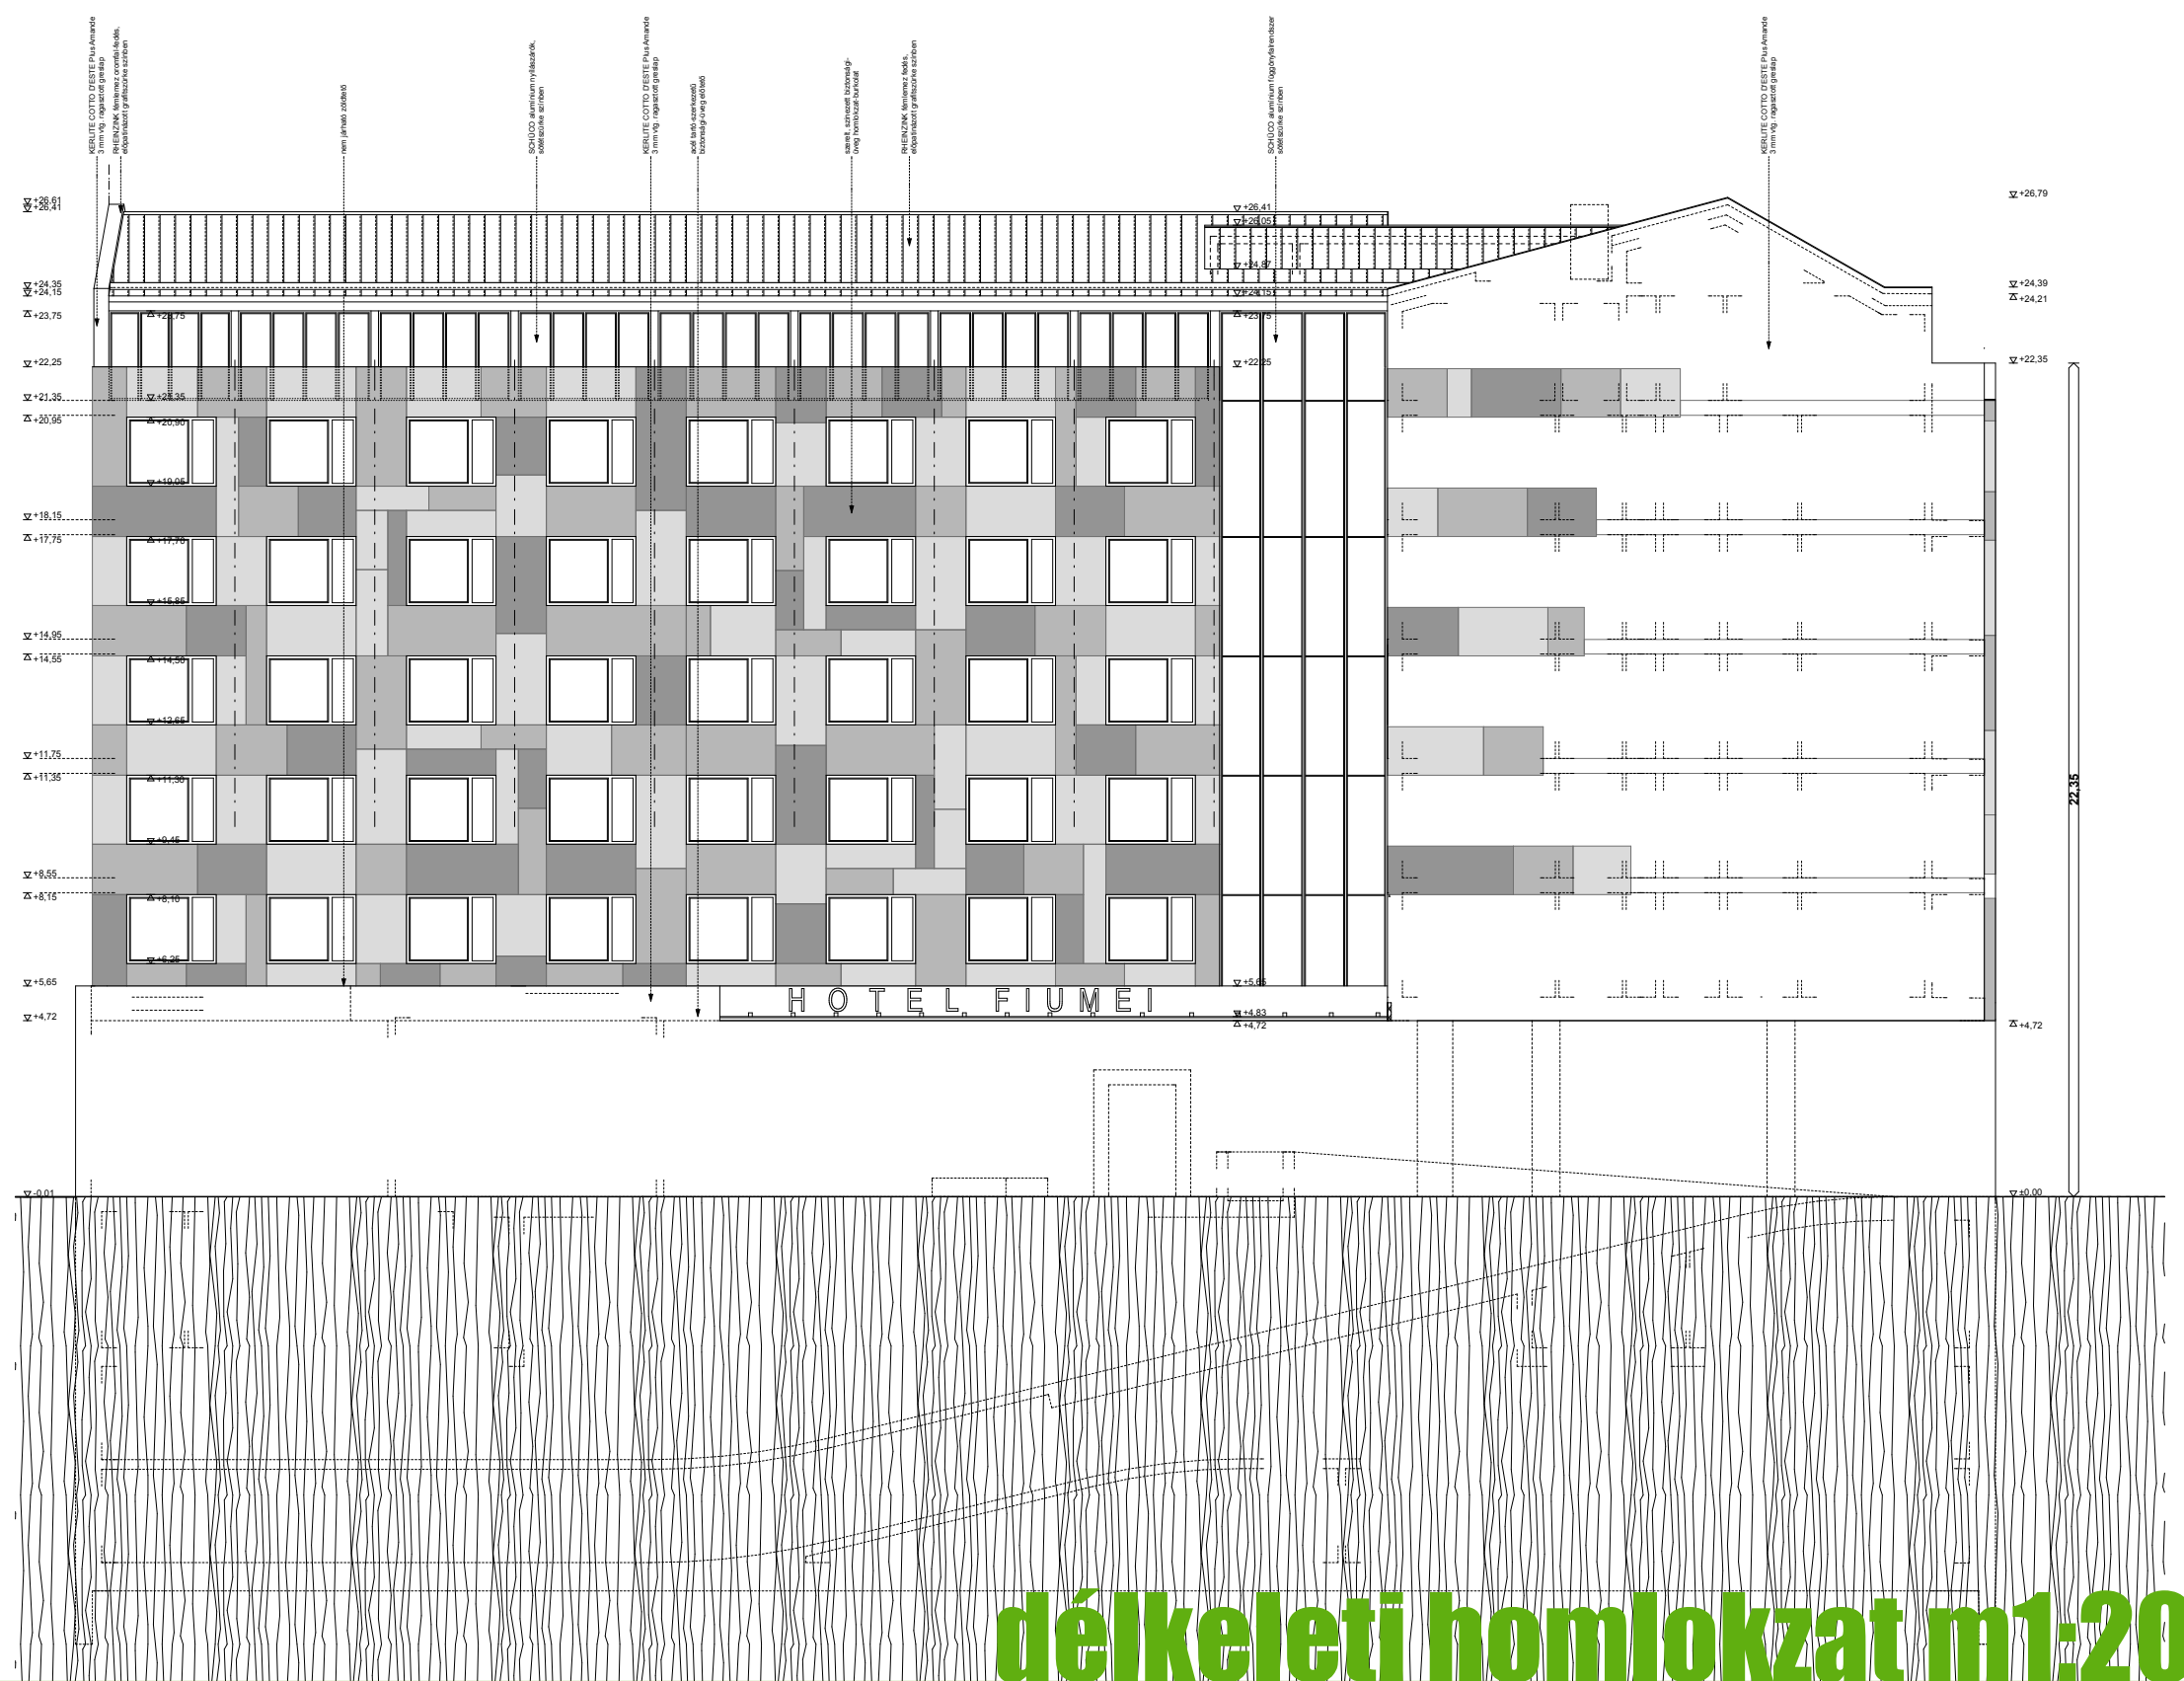


délkeleti homlokzat m1:200




HOTEL fiumei

fővárosi tervzsűri 6/3



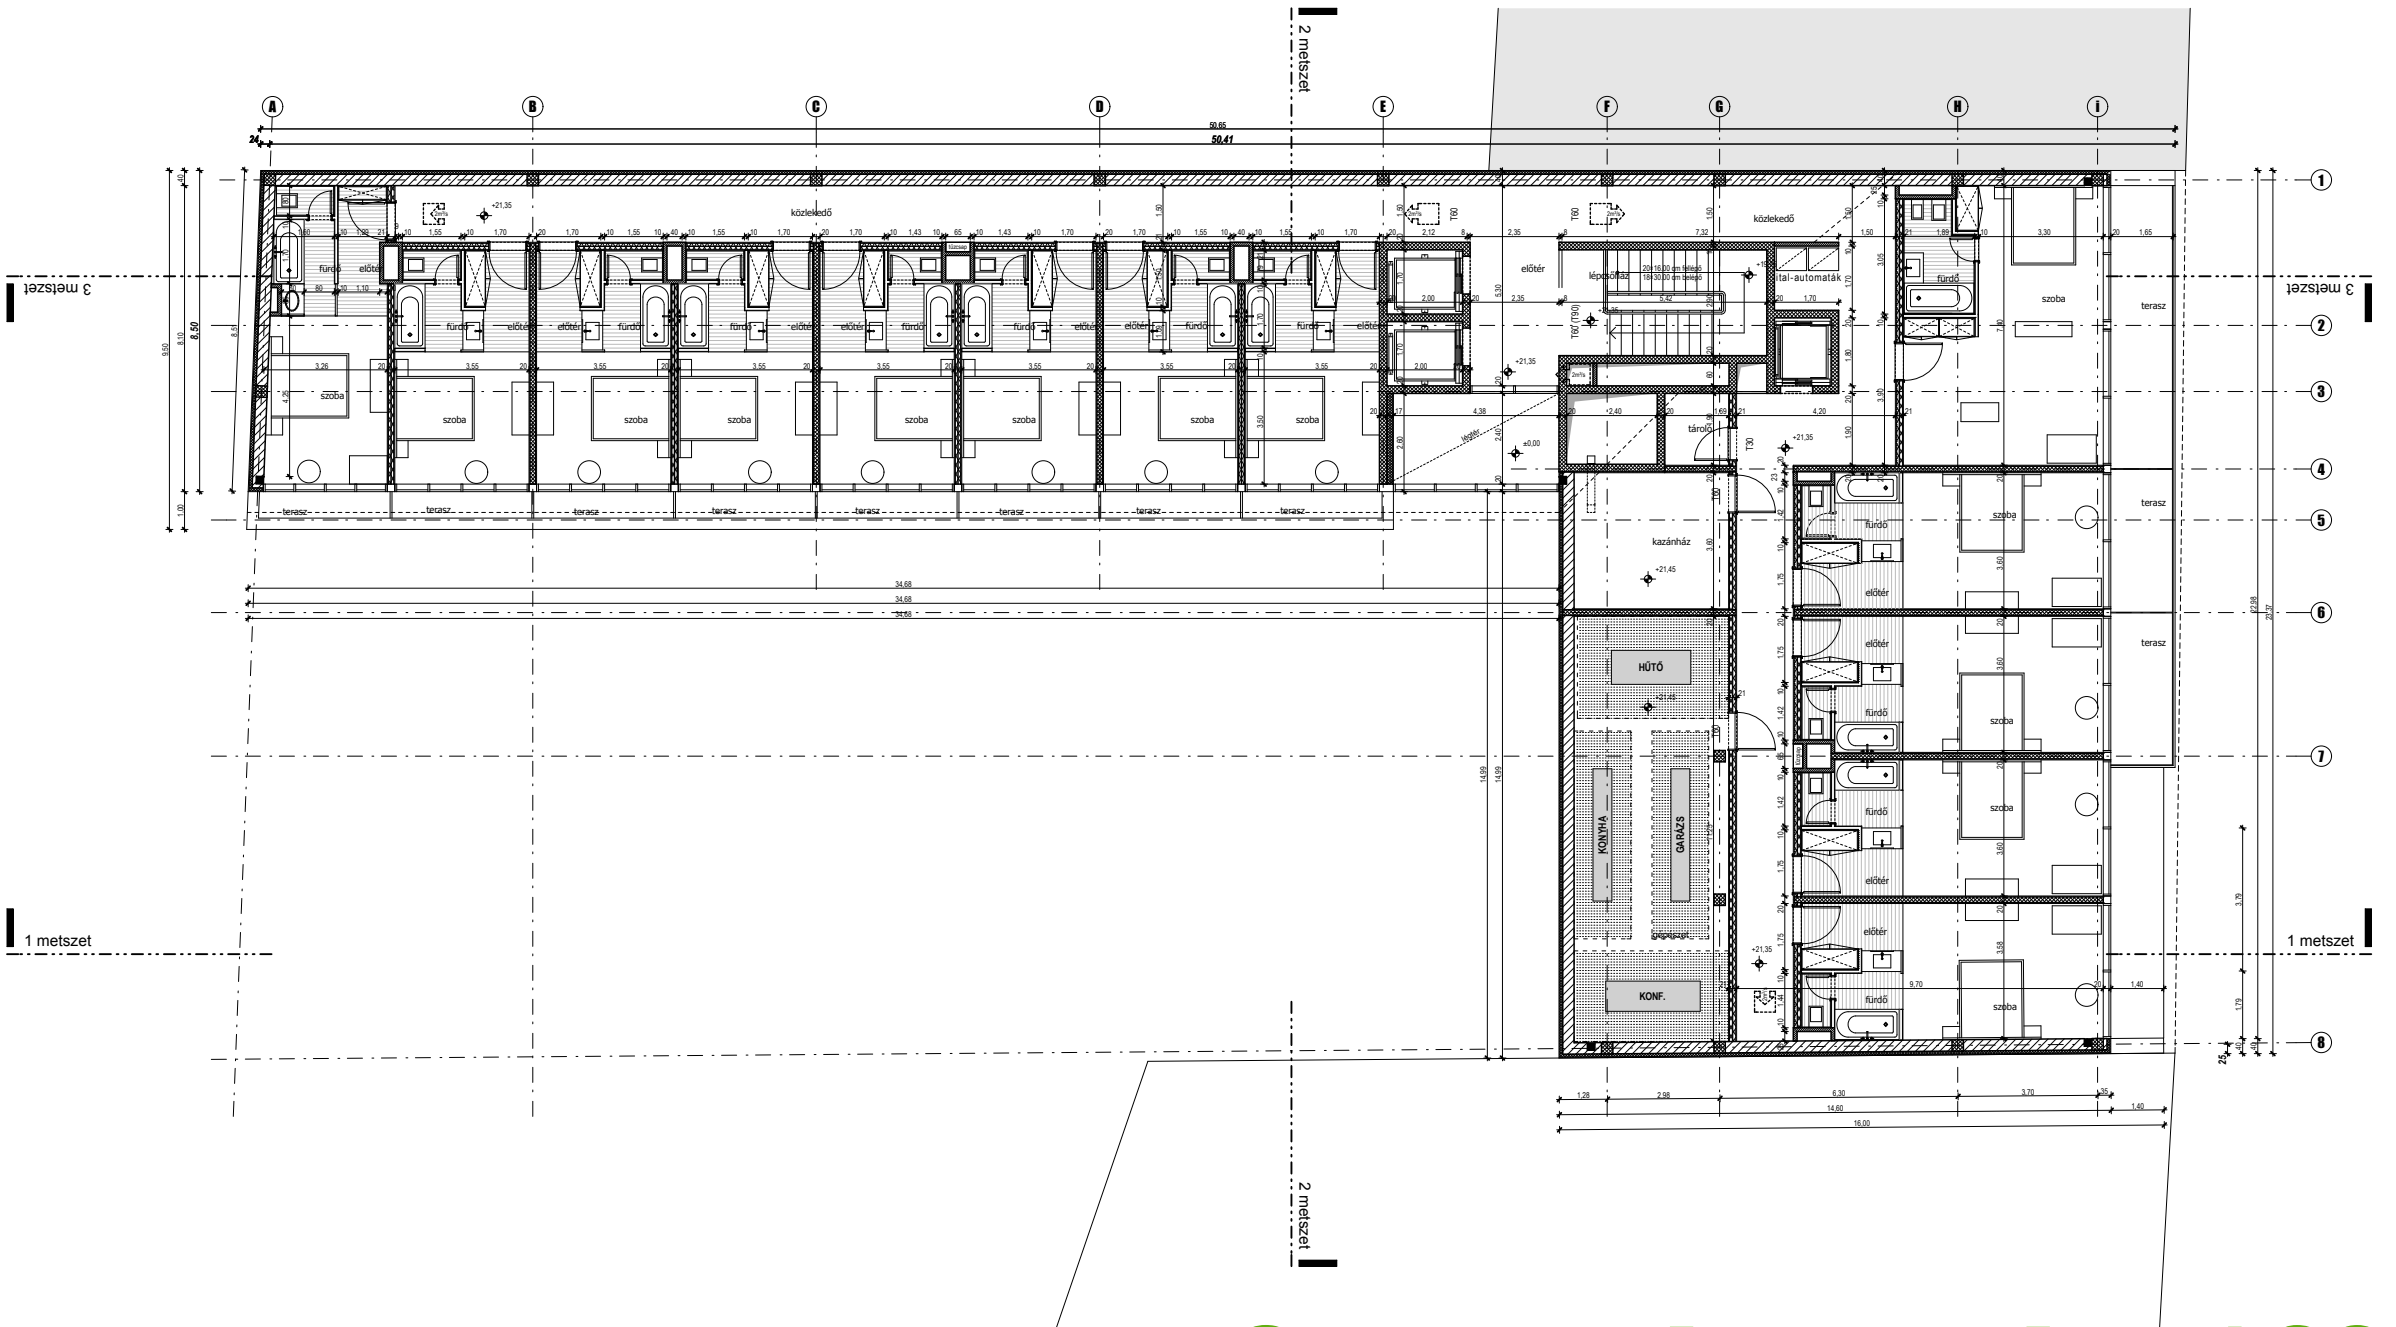

6. emeleti alaprajz m1:200

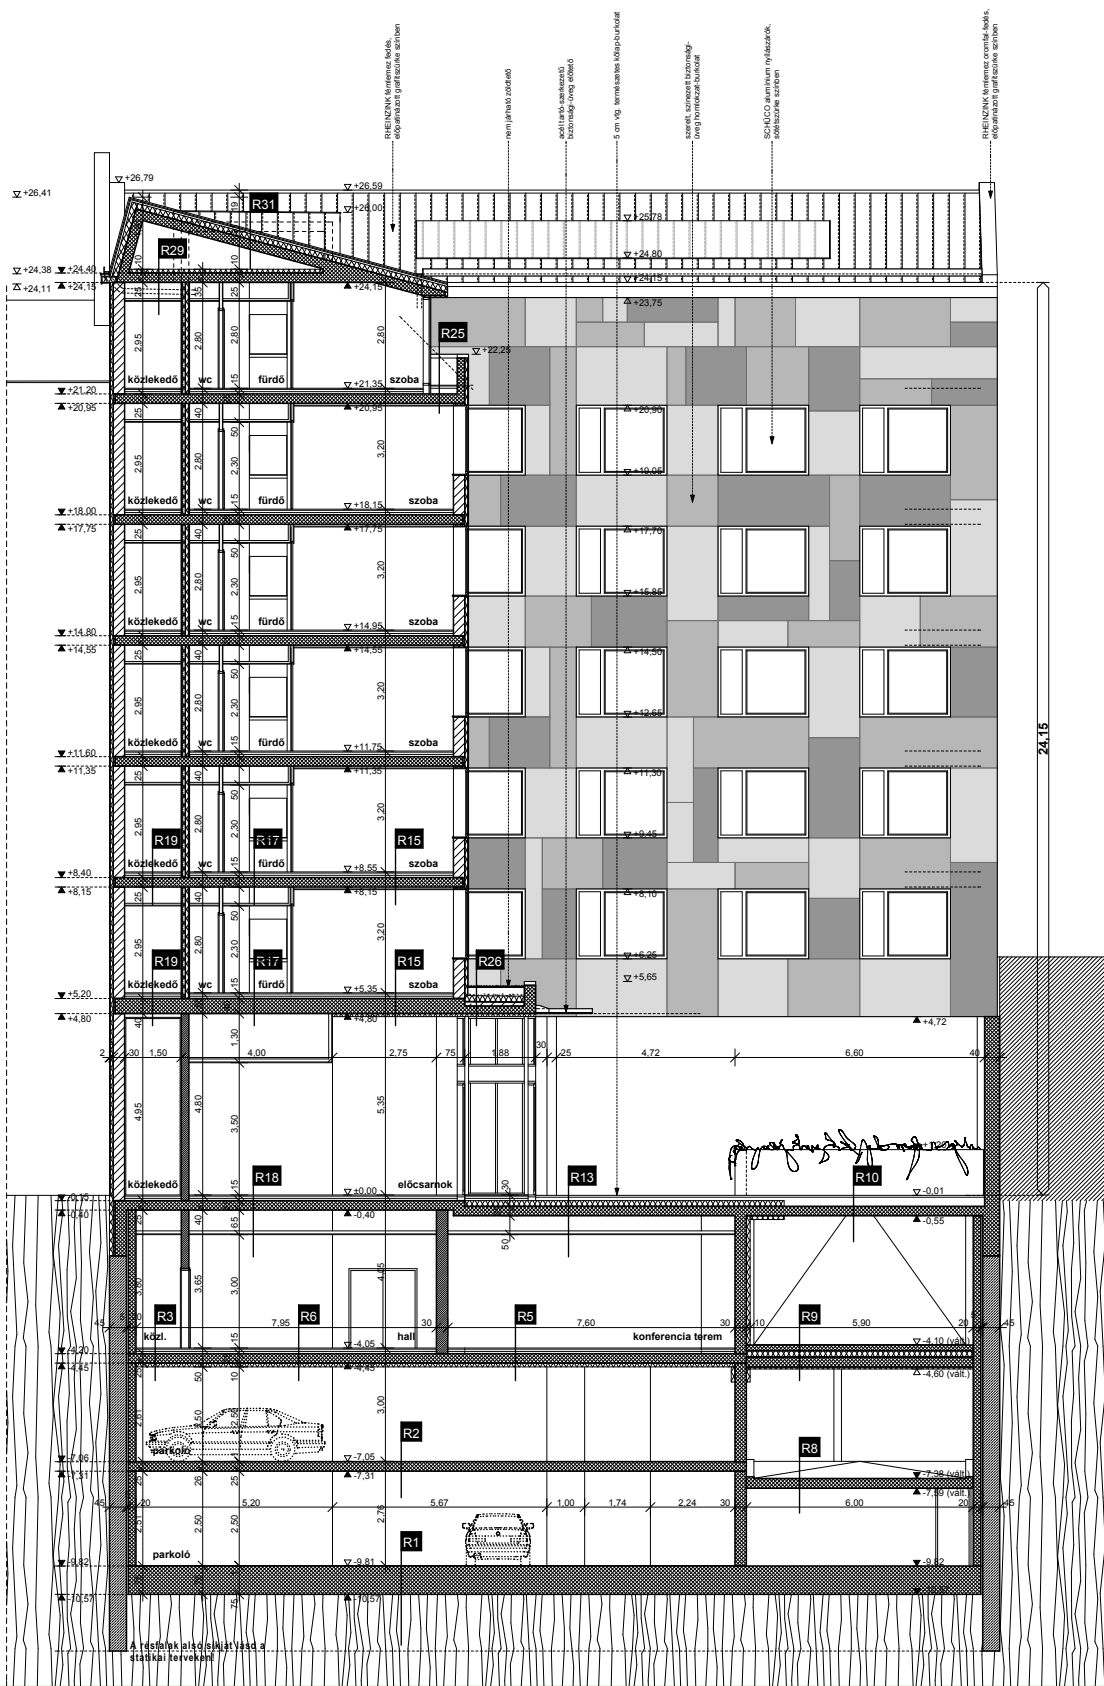


2-2 metszet m1:200




HOTEL fiumei

fővárosi tervzsűri 6/4



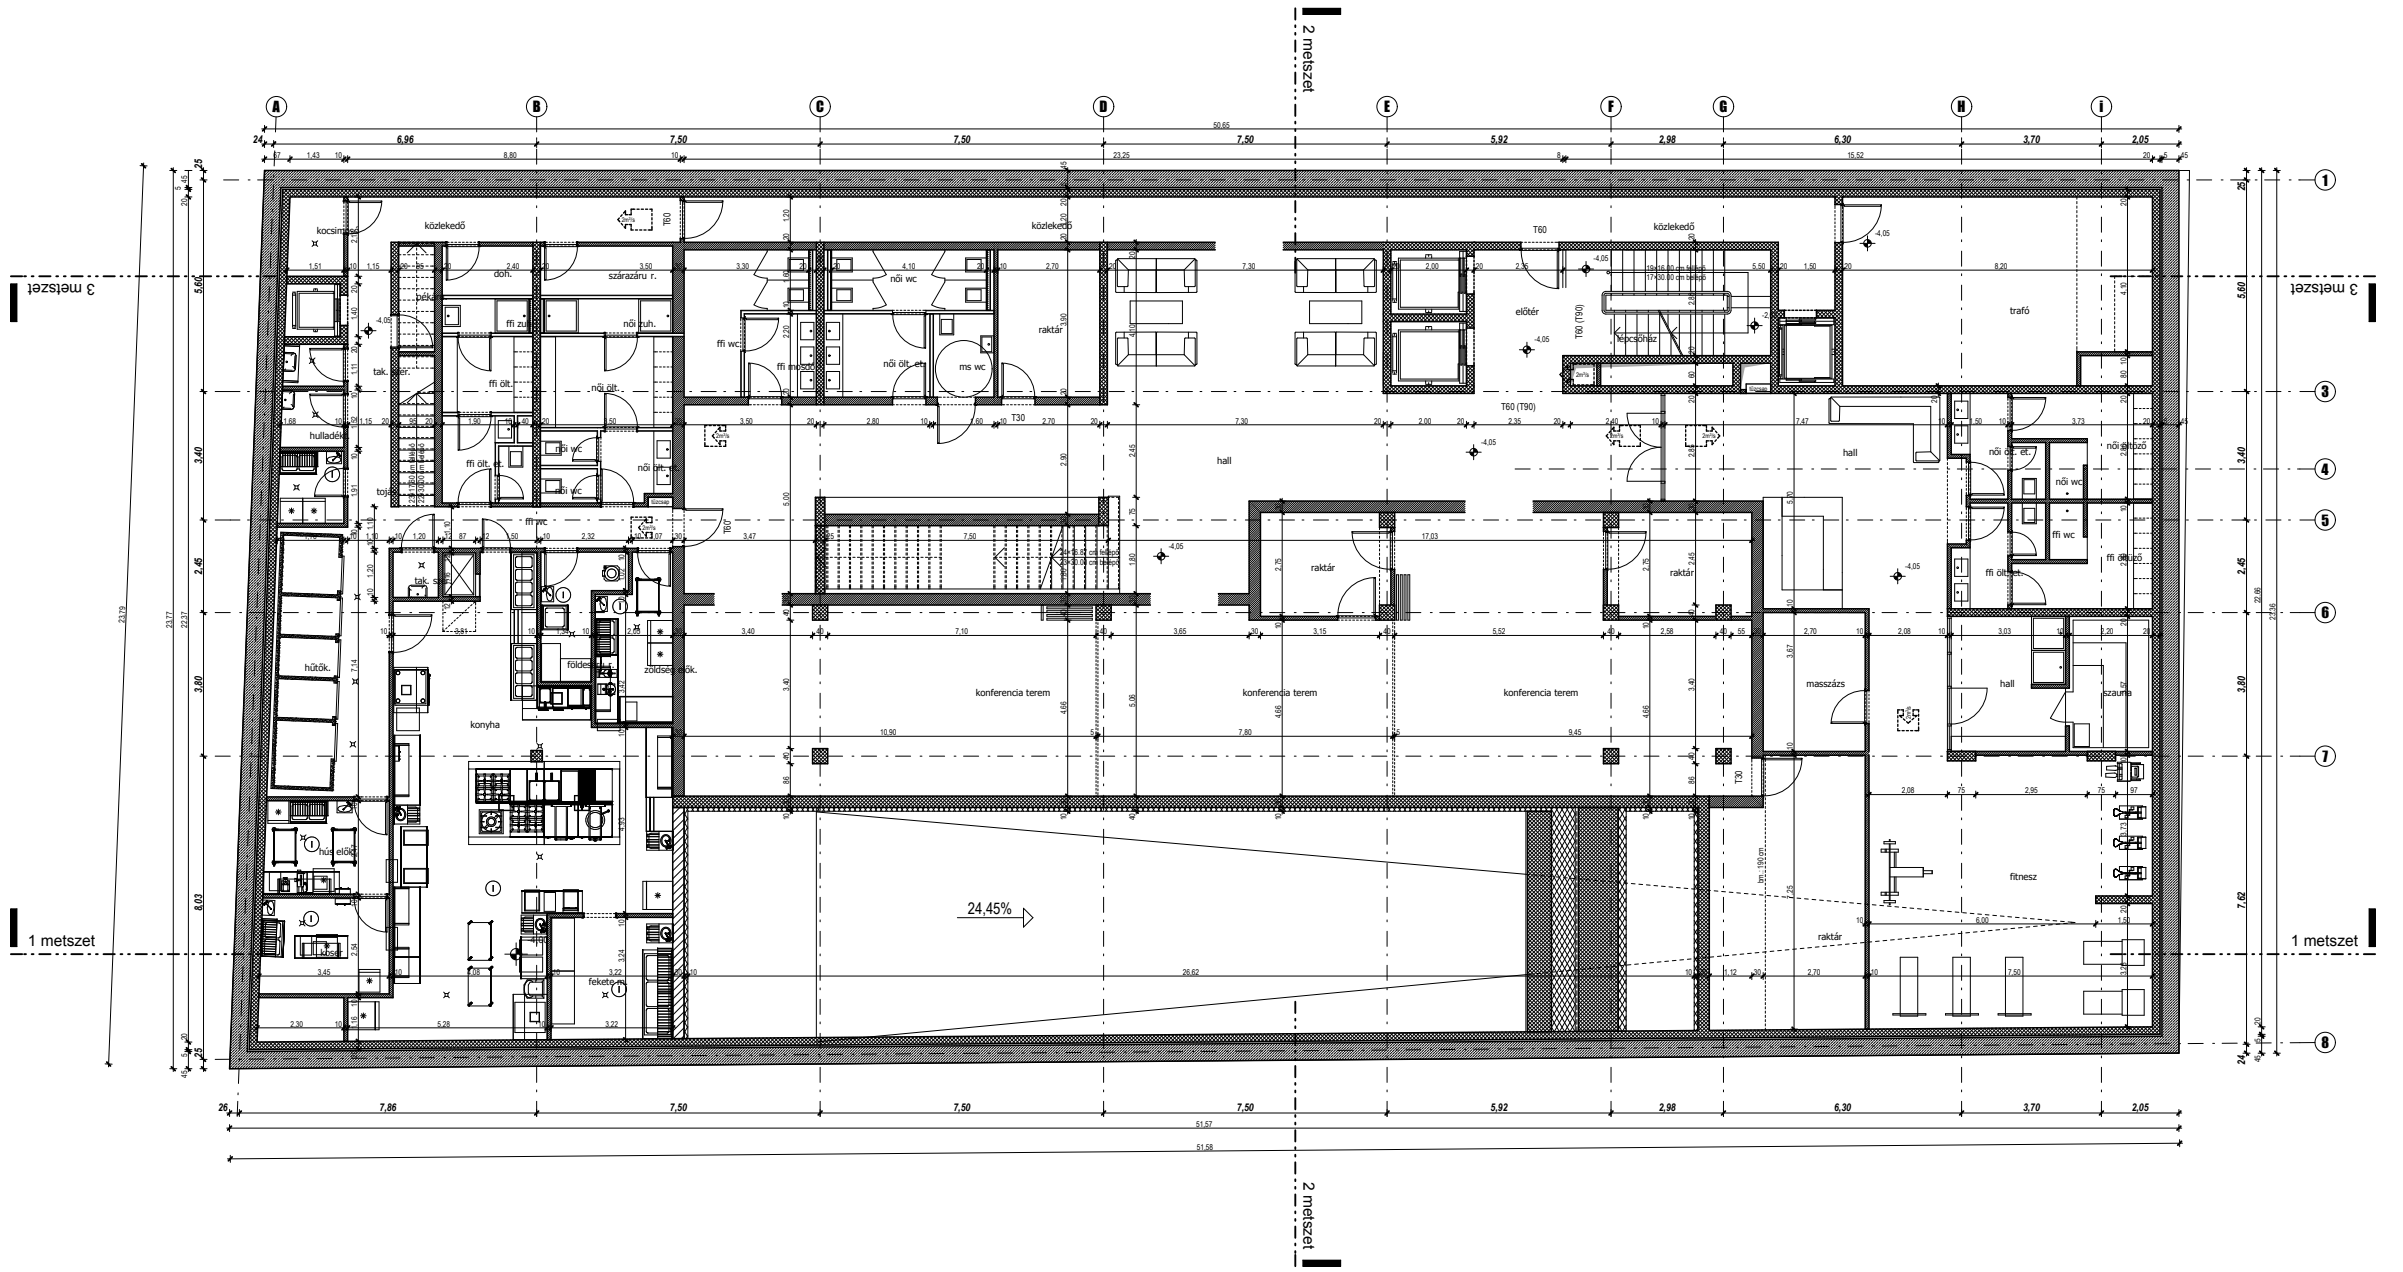

-1. szinti alaprajz m1:200

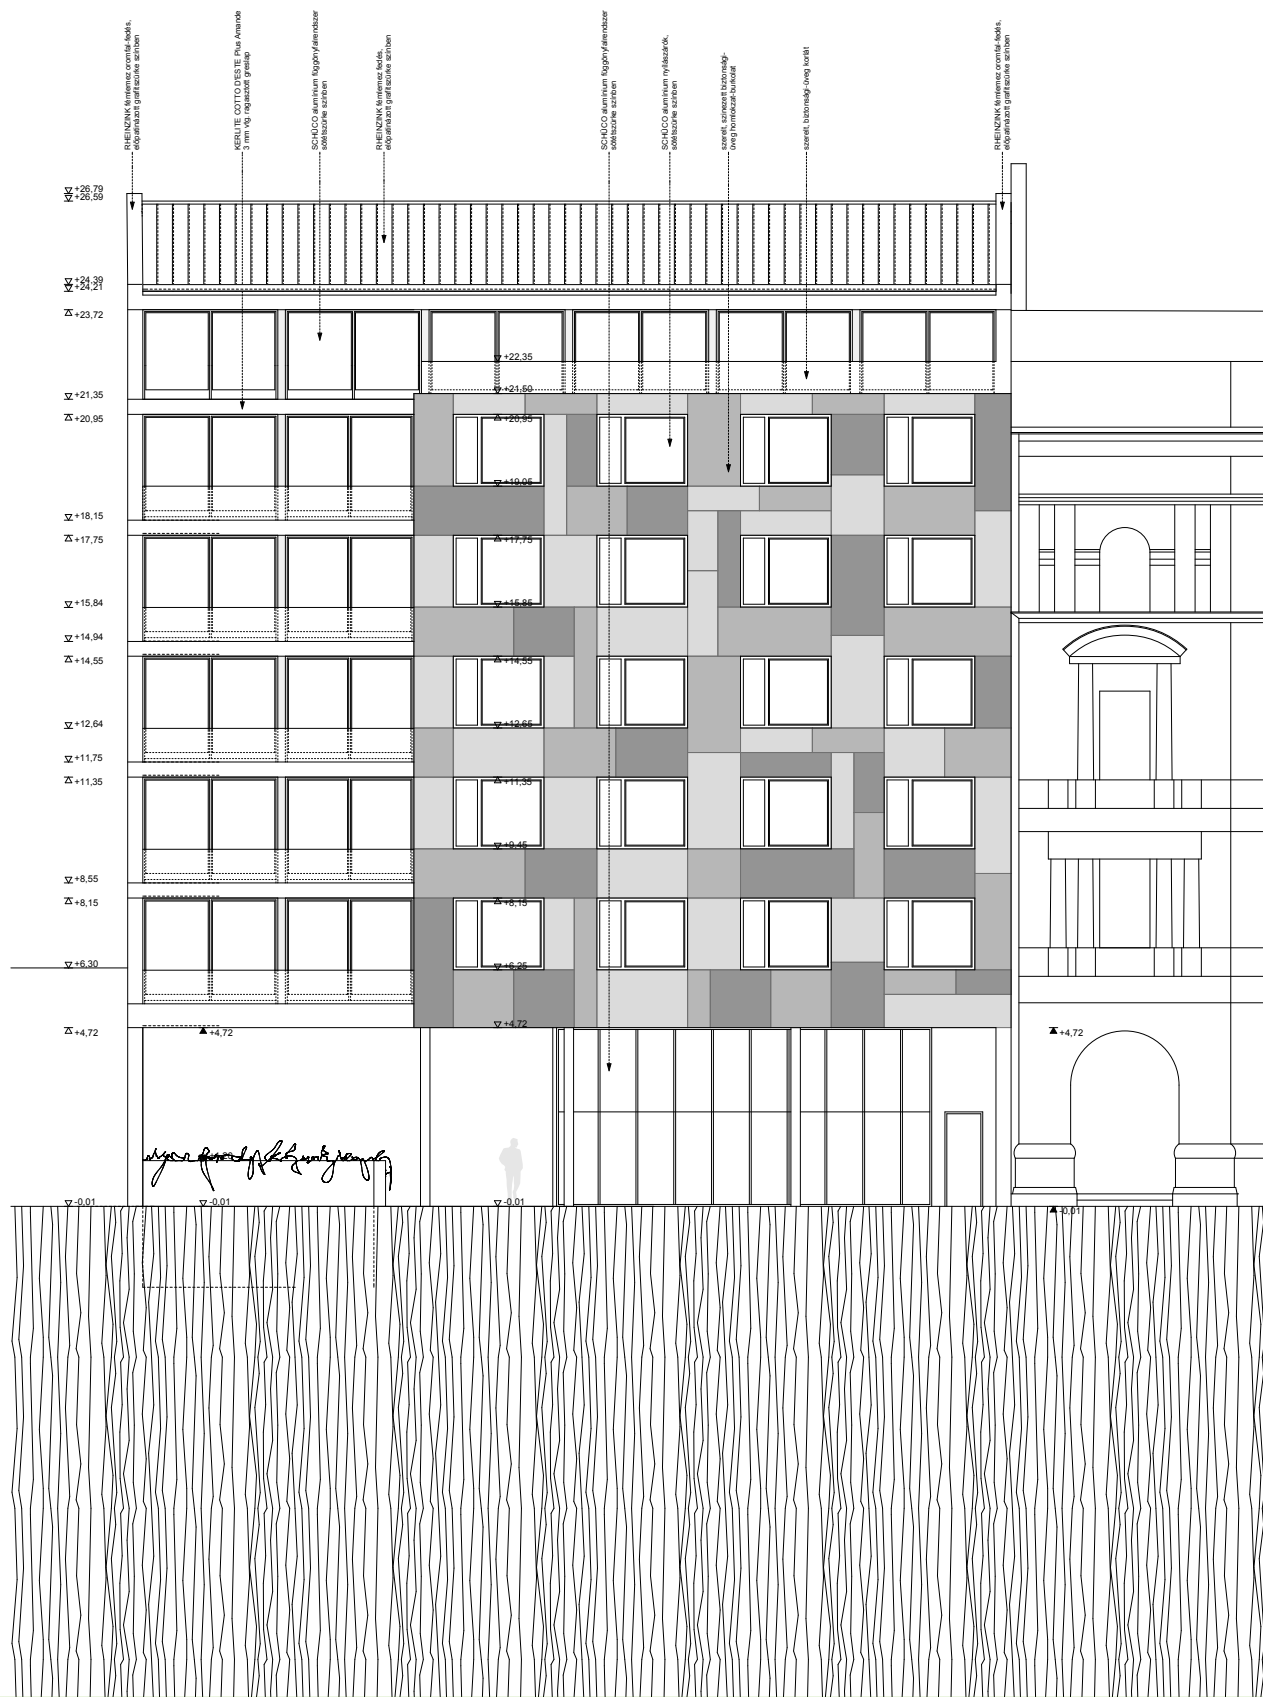

utcai homlokzat m1:200



HOTEL fiumei

fővárosi tervzsűri 6/5

