


上部平面図
UPPER PART PLAN



下部平面図
LOWER PART PLAN

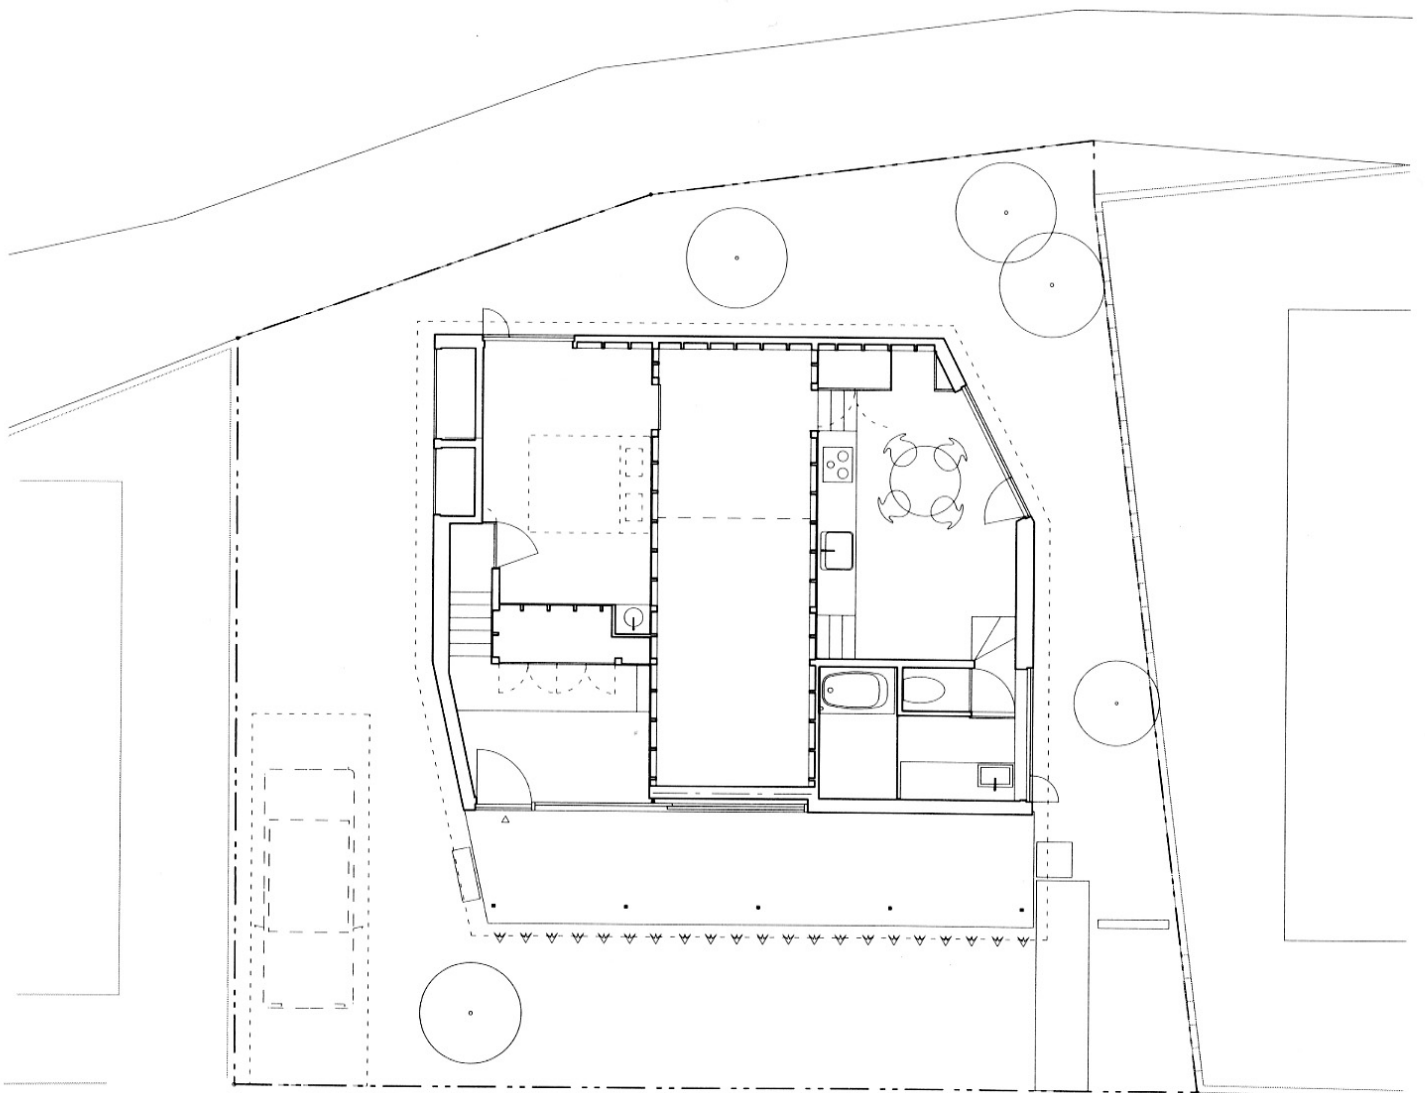