É

MULTIFUNKCIONÁLIS ÉPÜLET
I.EMELETI ÉS ÁLTALÁNOS ALAPRAJZ

ÉPÜLET VÁZLATTERVEK M= 1 : 200

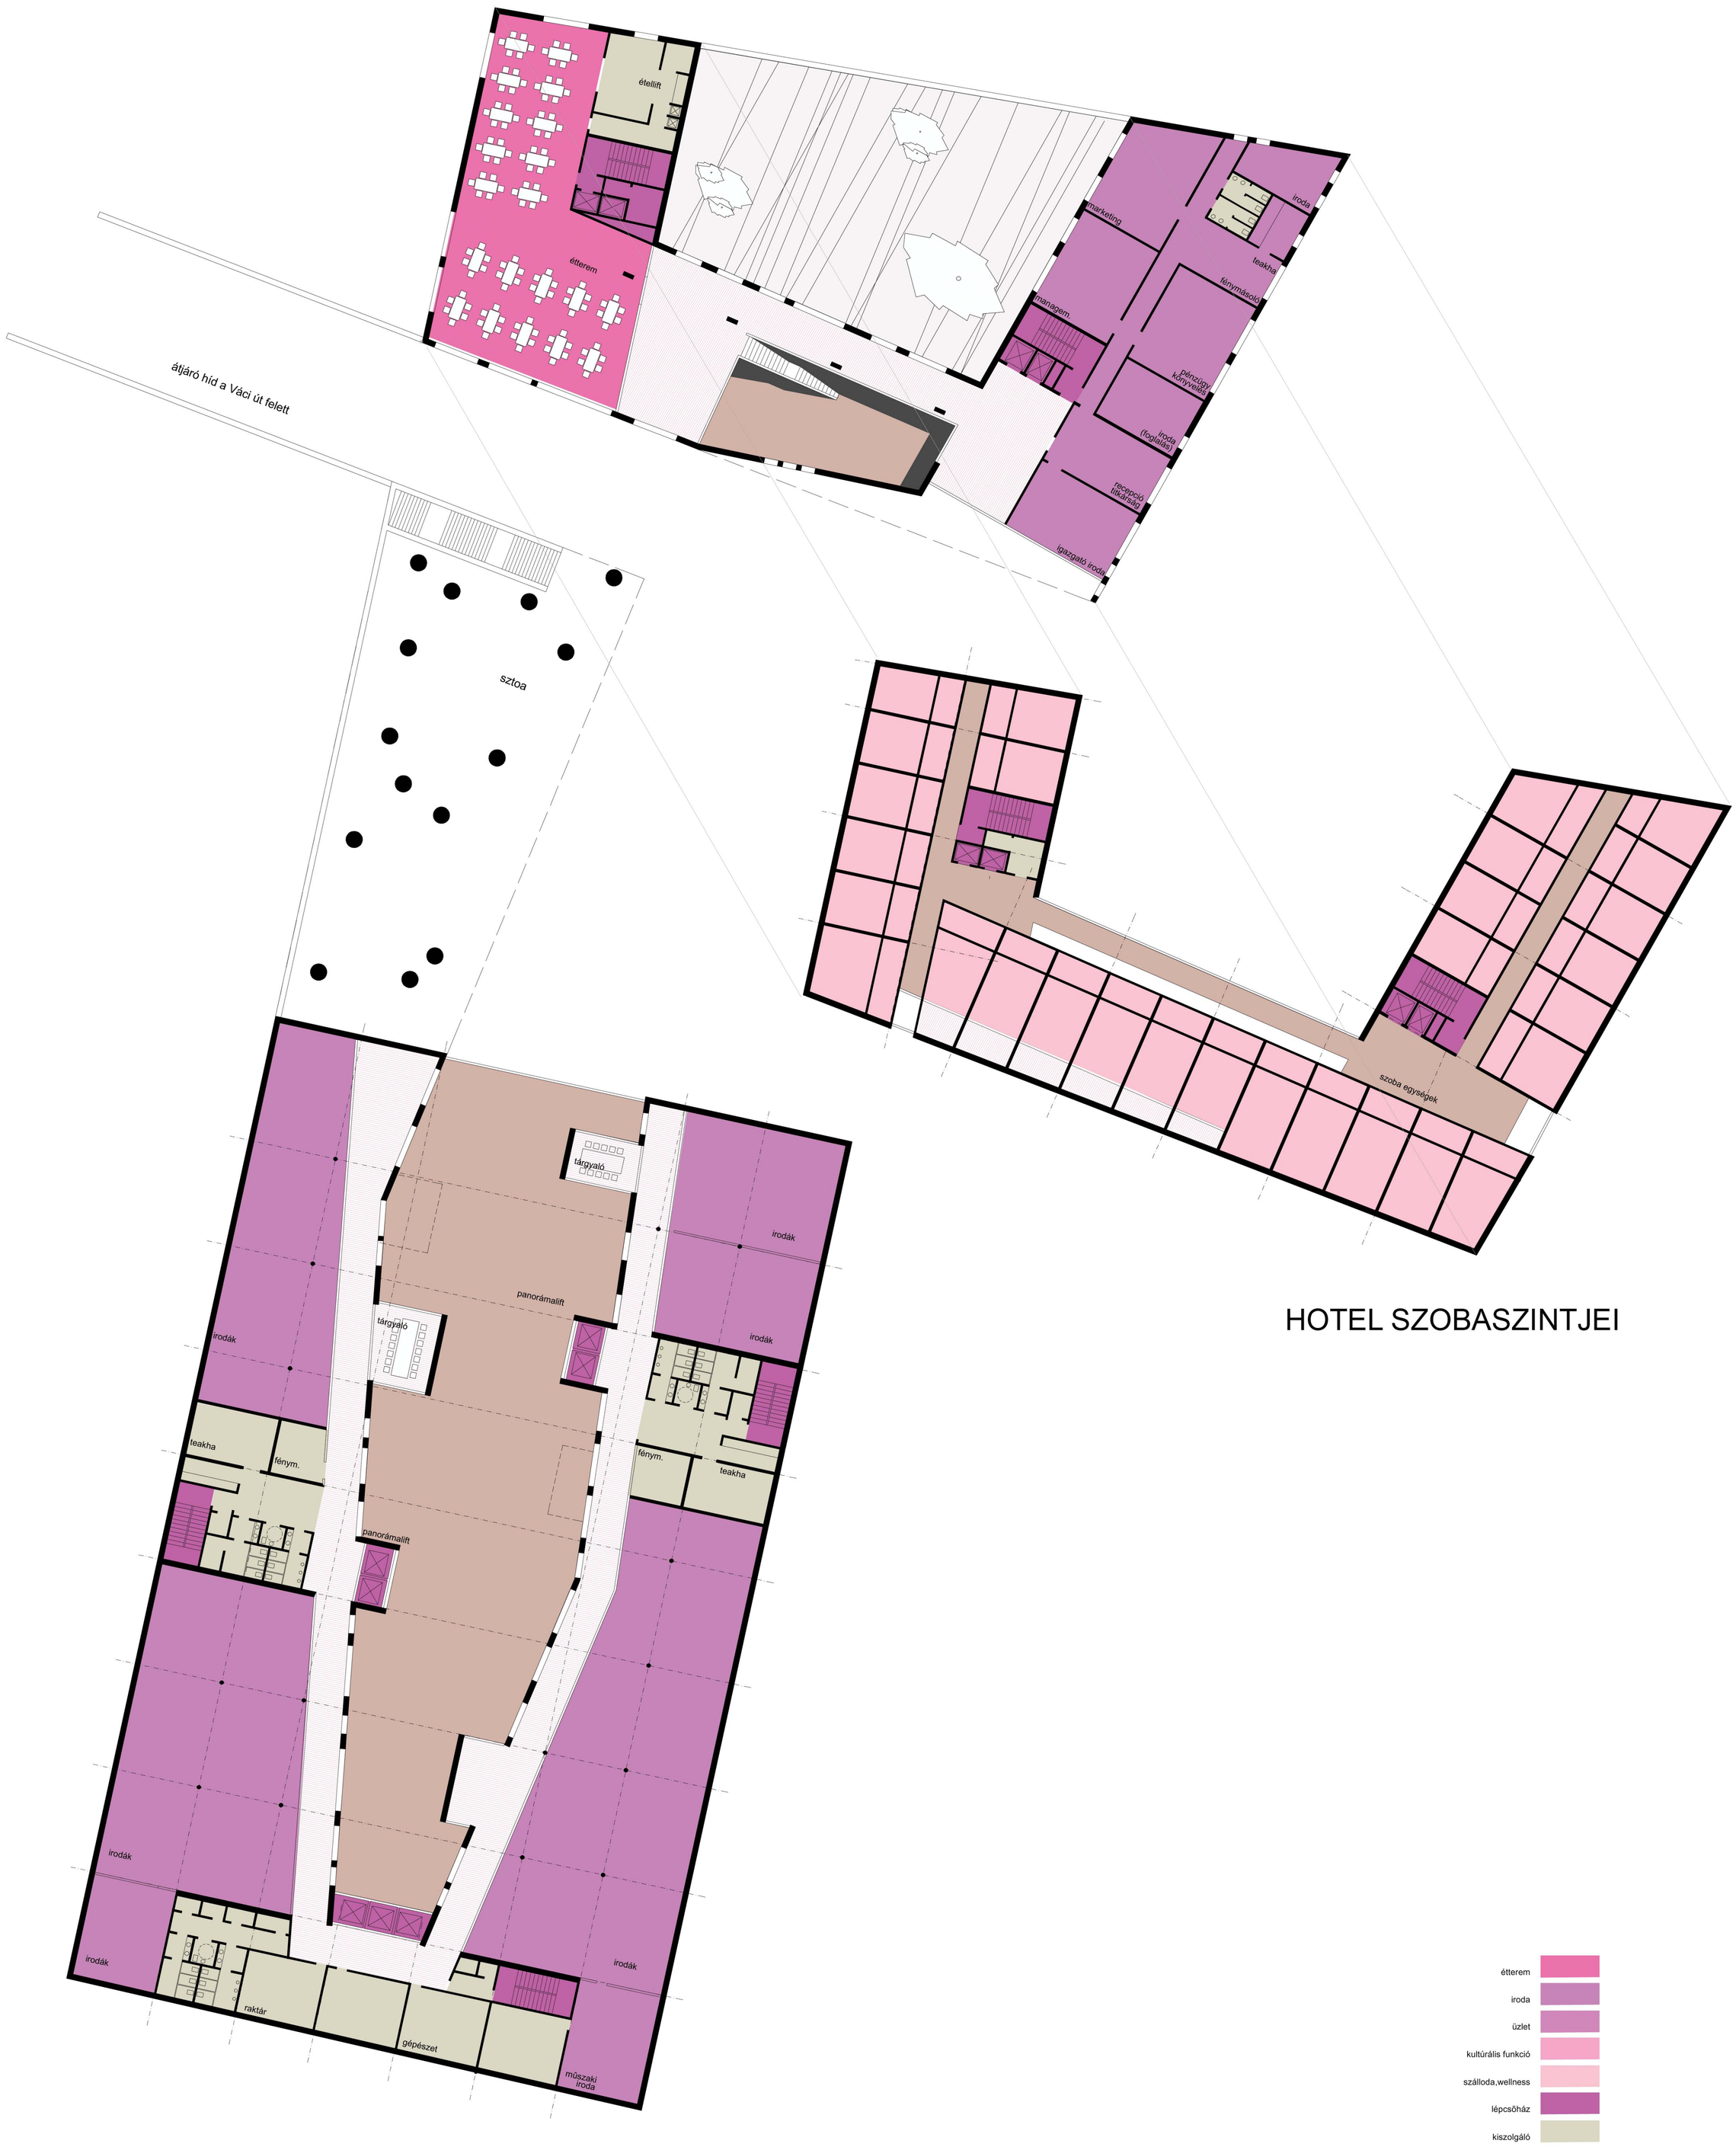

HOTEL SZOBASZINTJEI

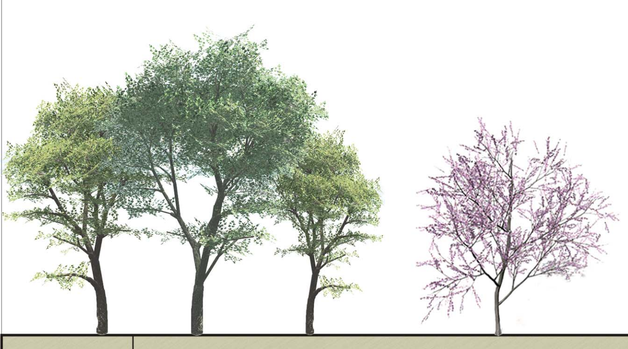

9. KÁROLYI ISTVÁN VÁROSKÖZPONT ÖTLETPÁLYÁZATA

2008