








II.EMELETI ALAPRAJZ

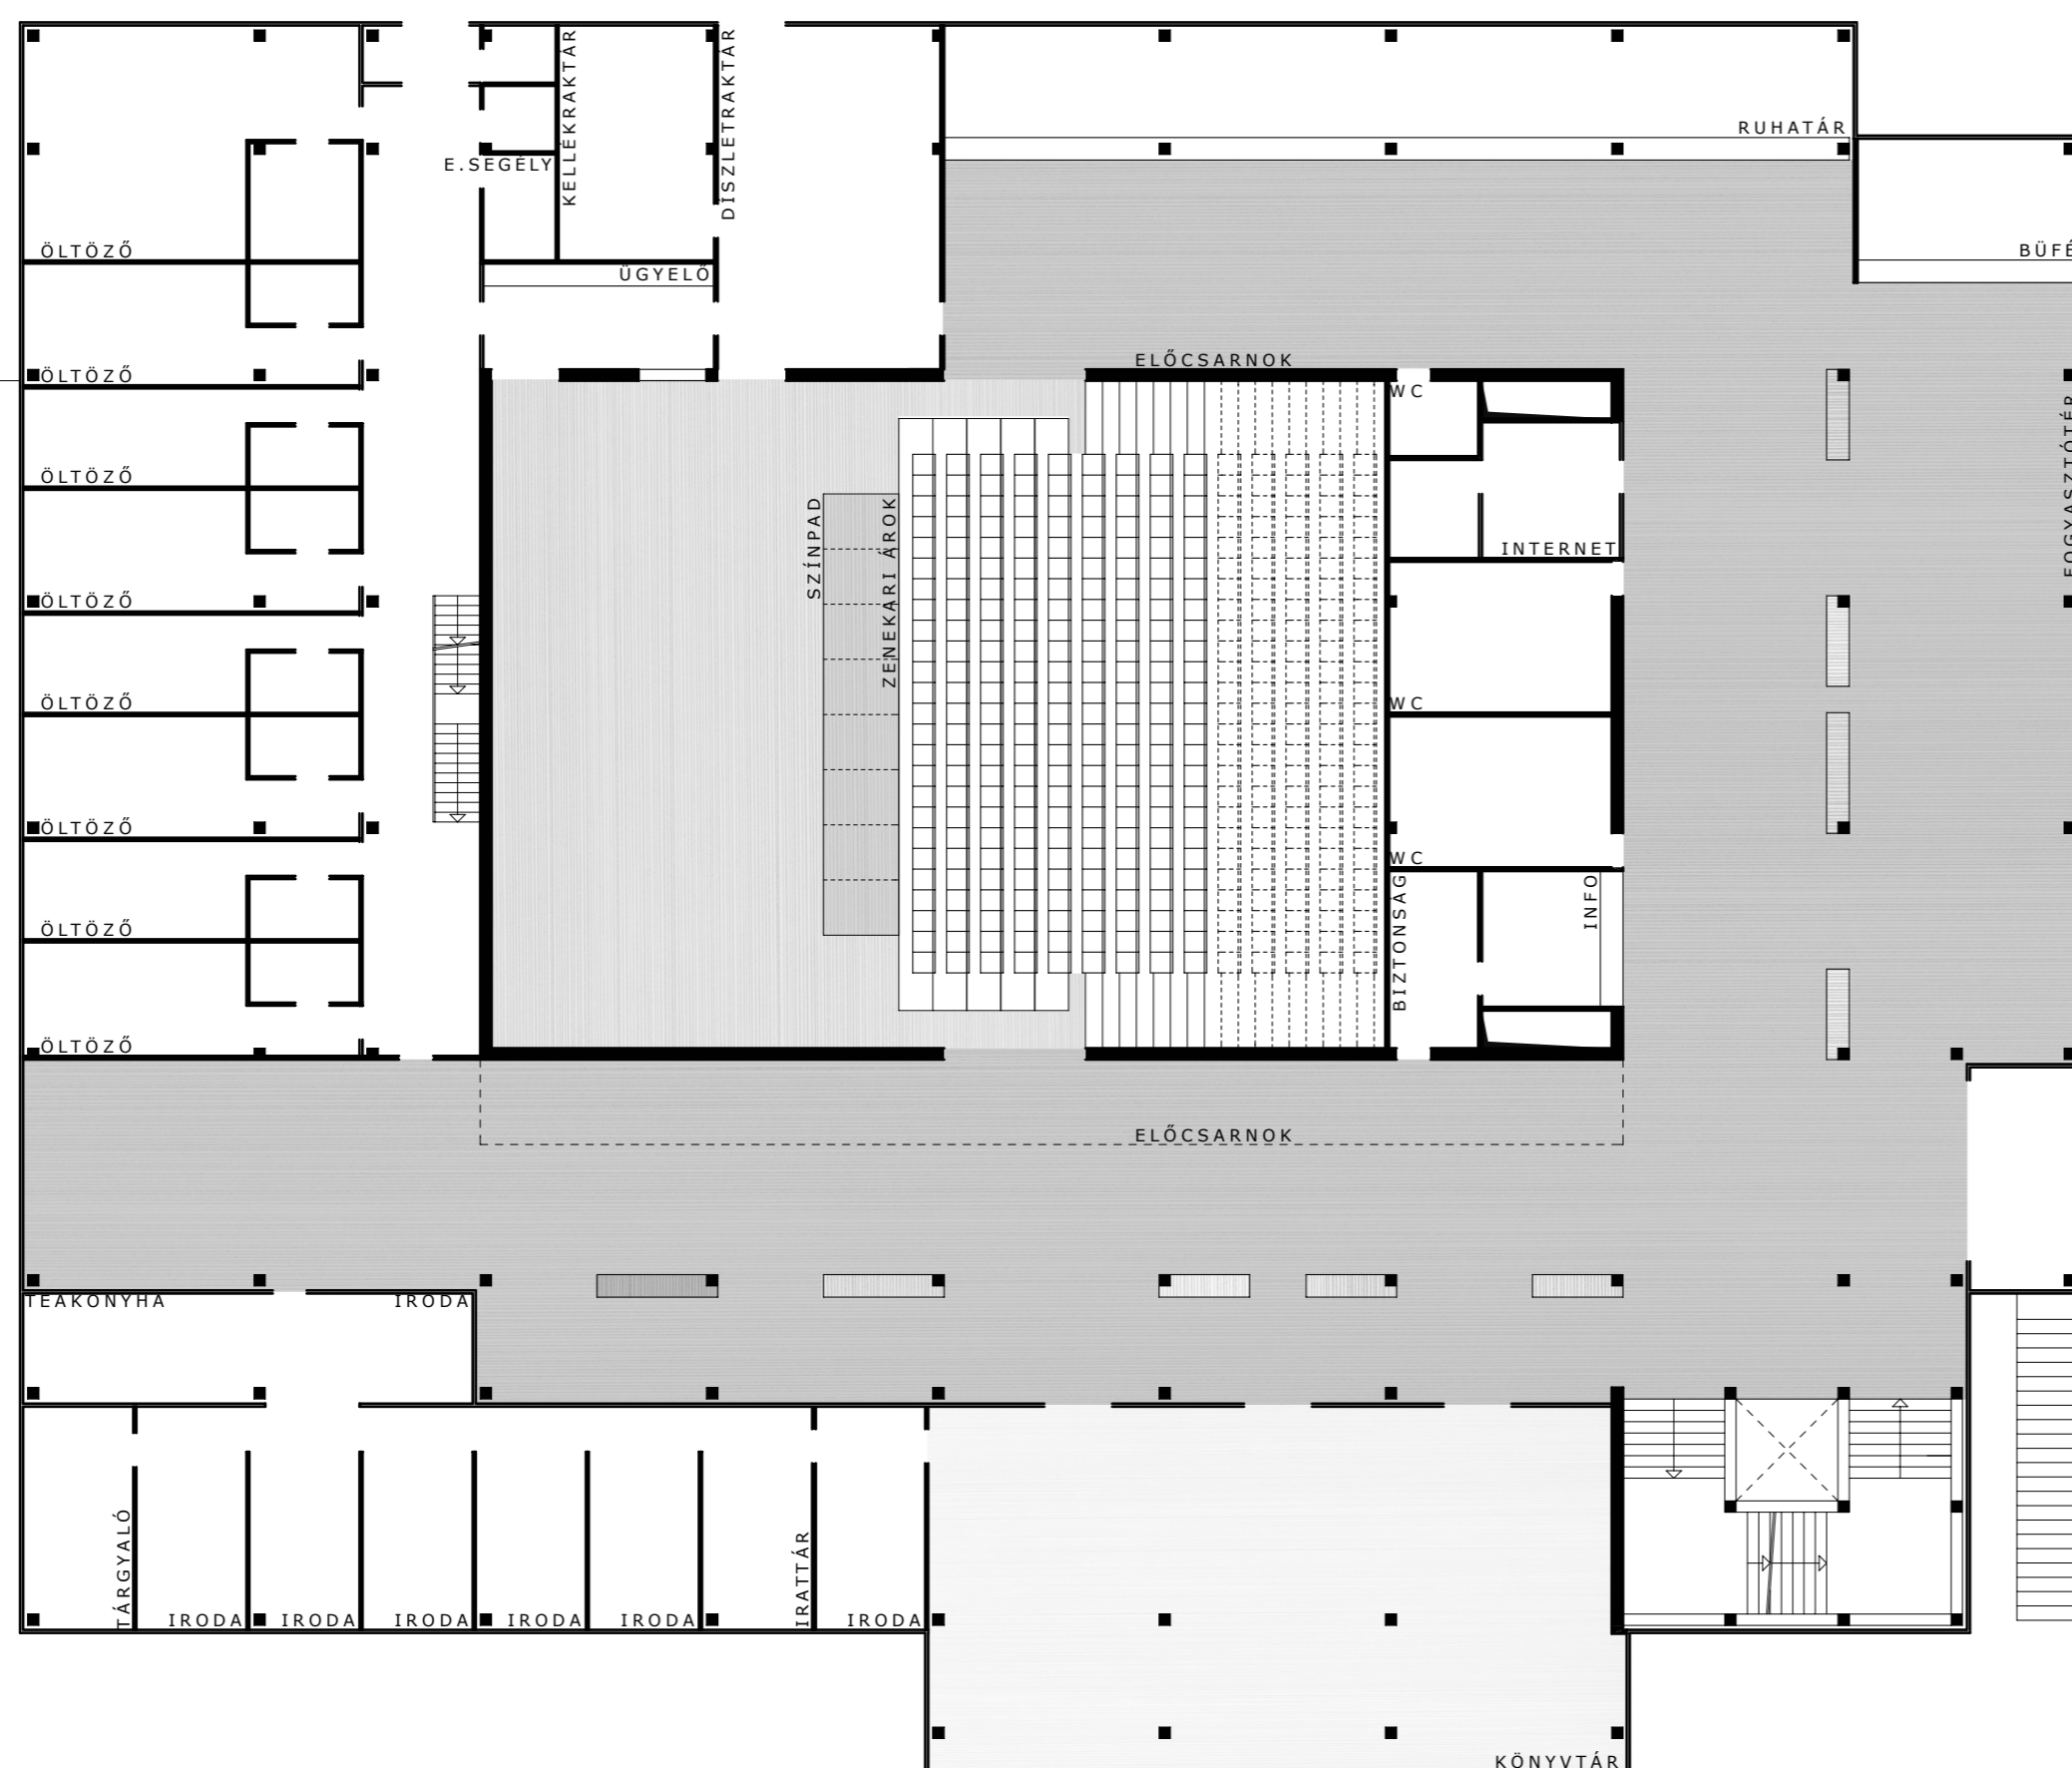

I.EMELETI ALAPRAJZ

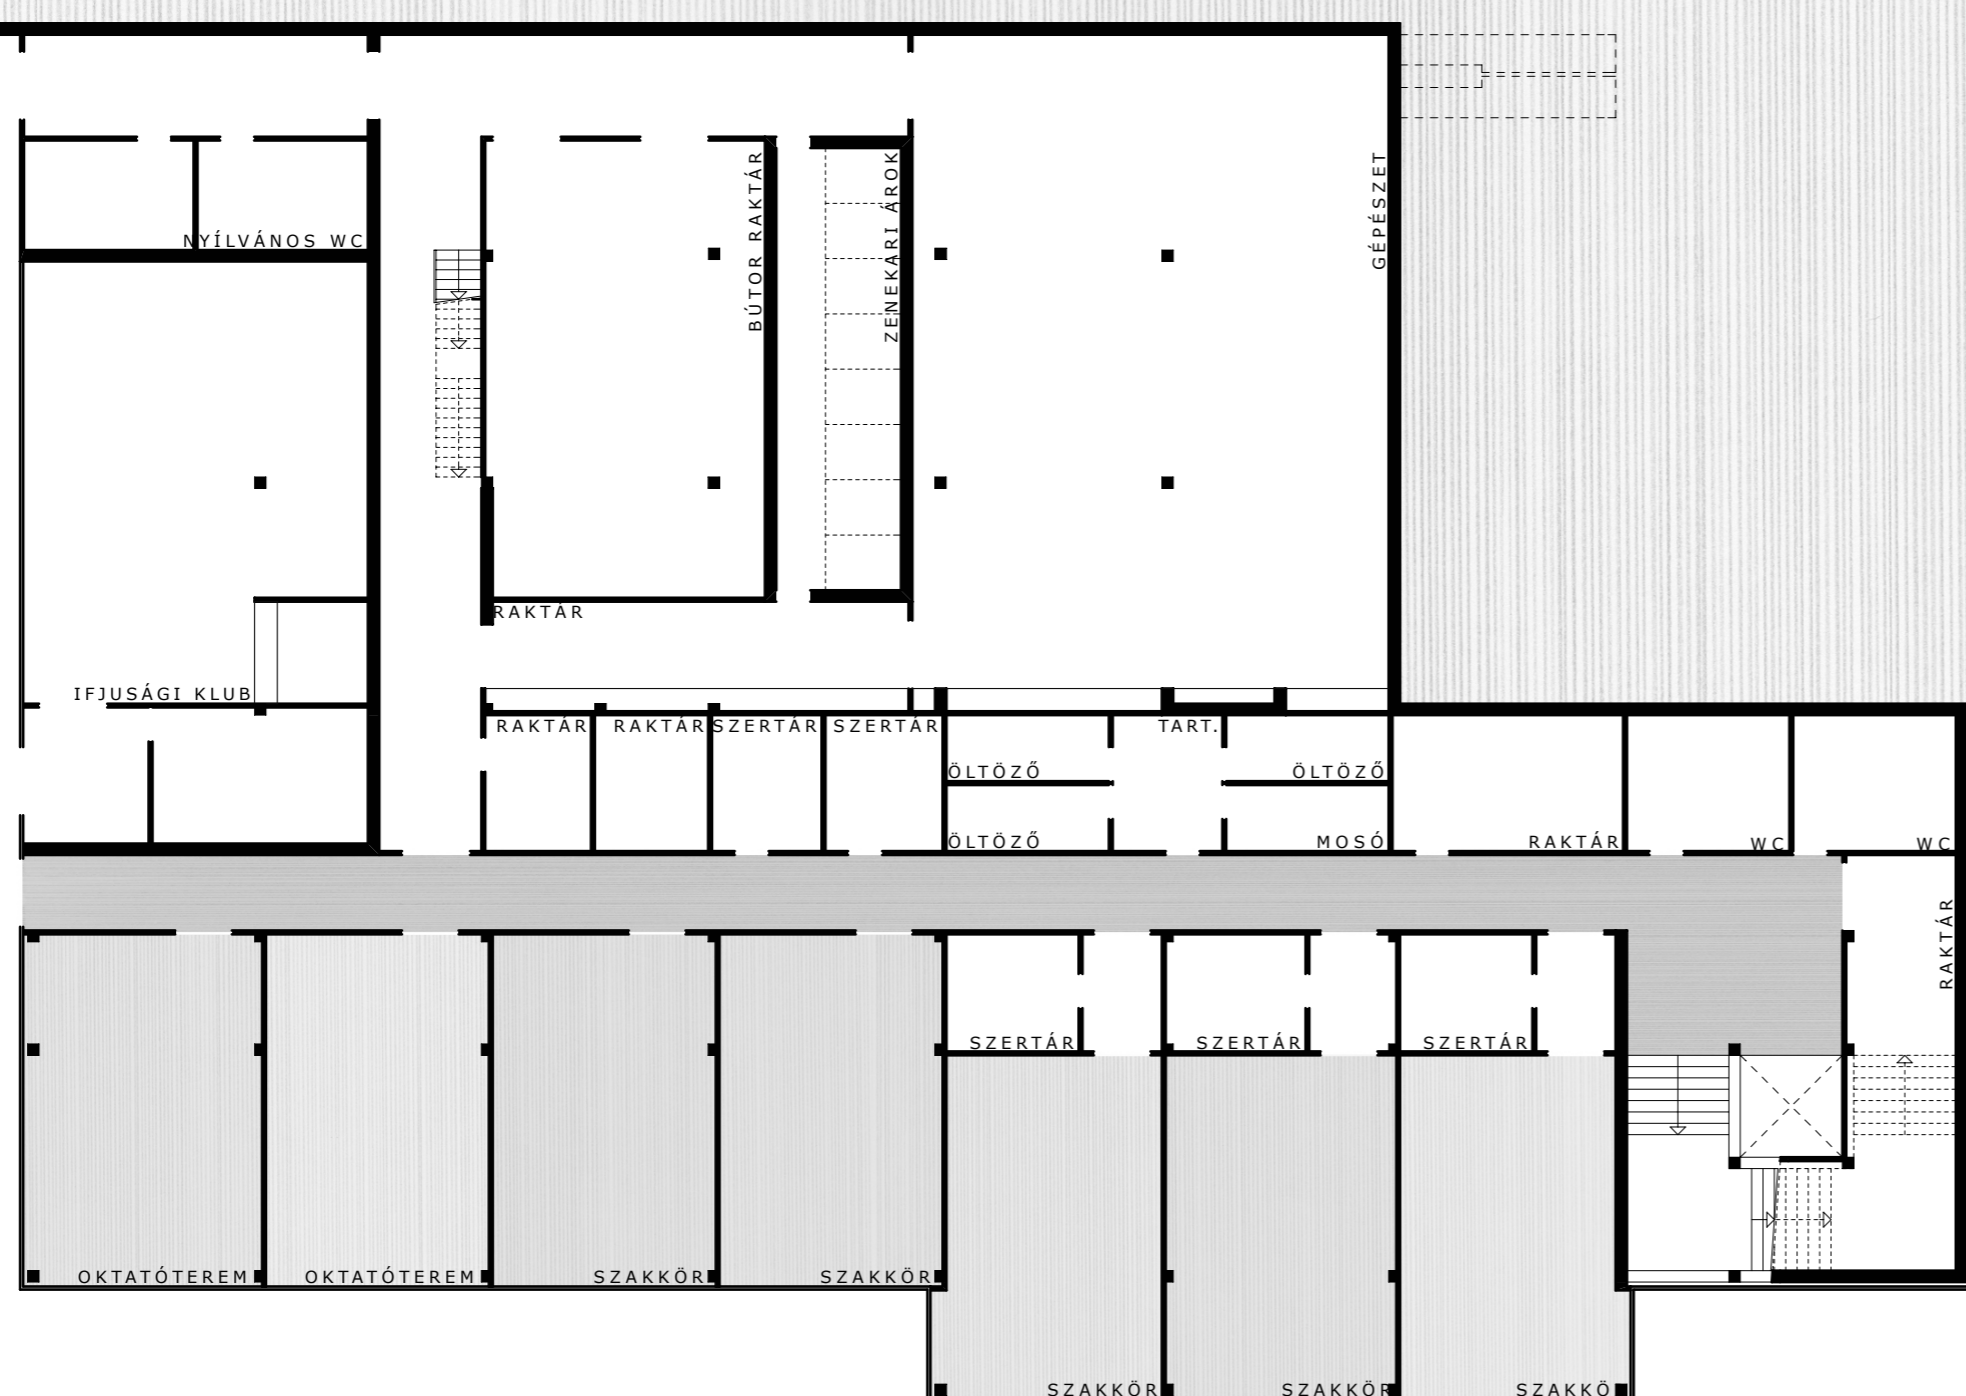

FÖLDSZINTI ALAPRAJZ

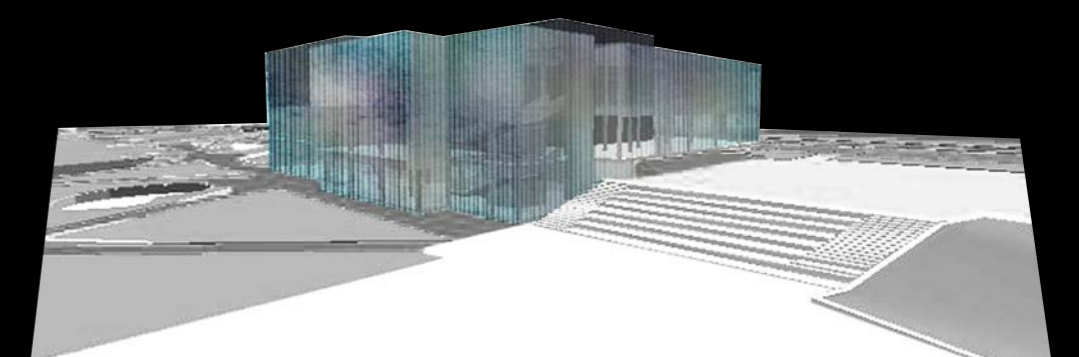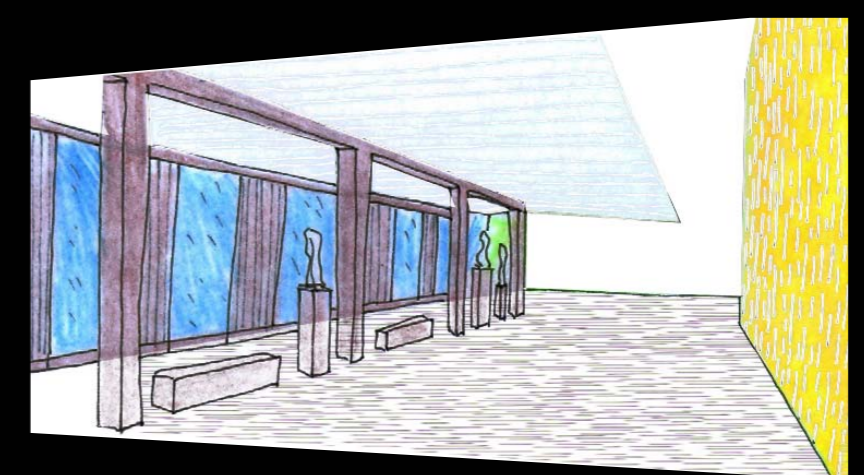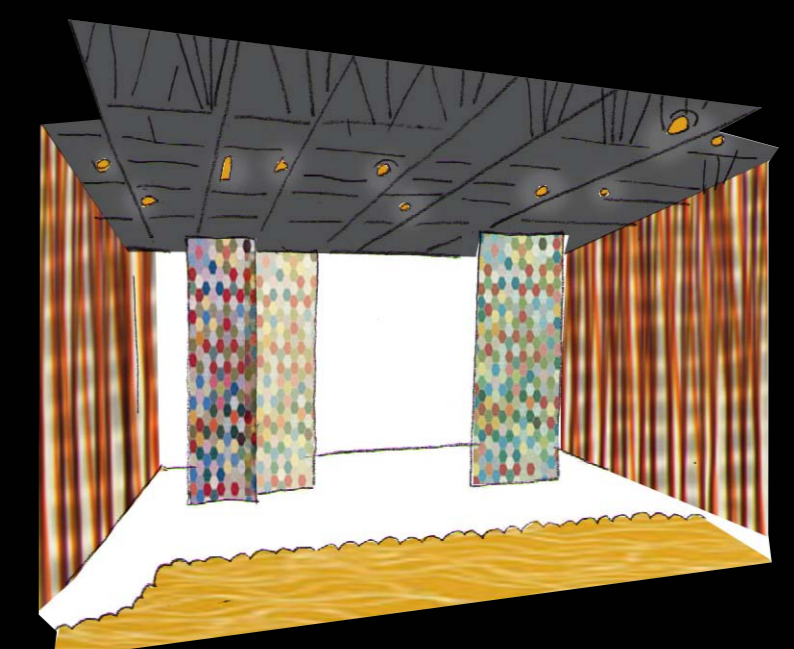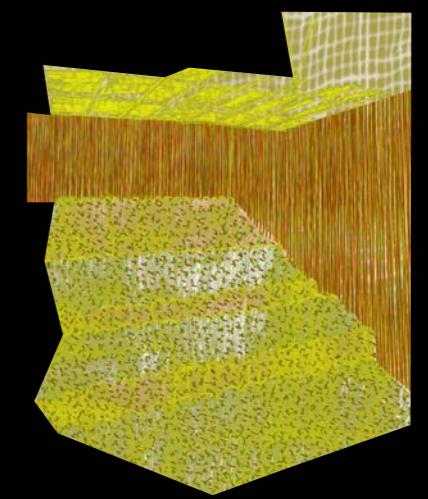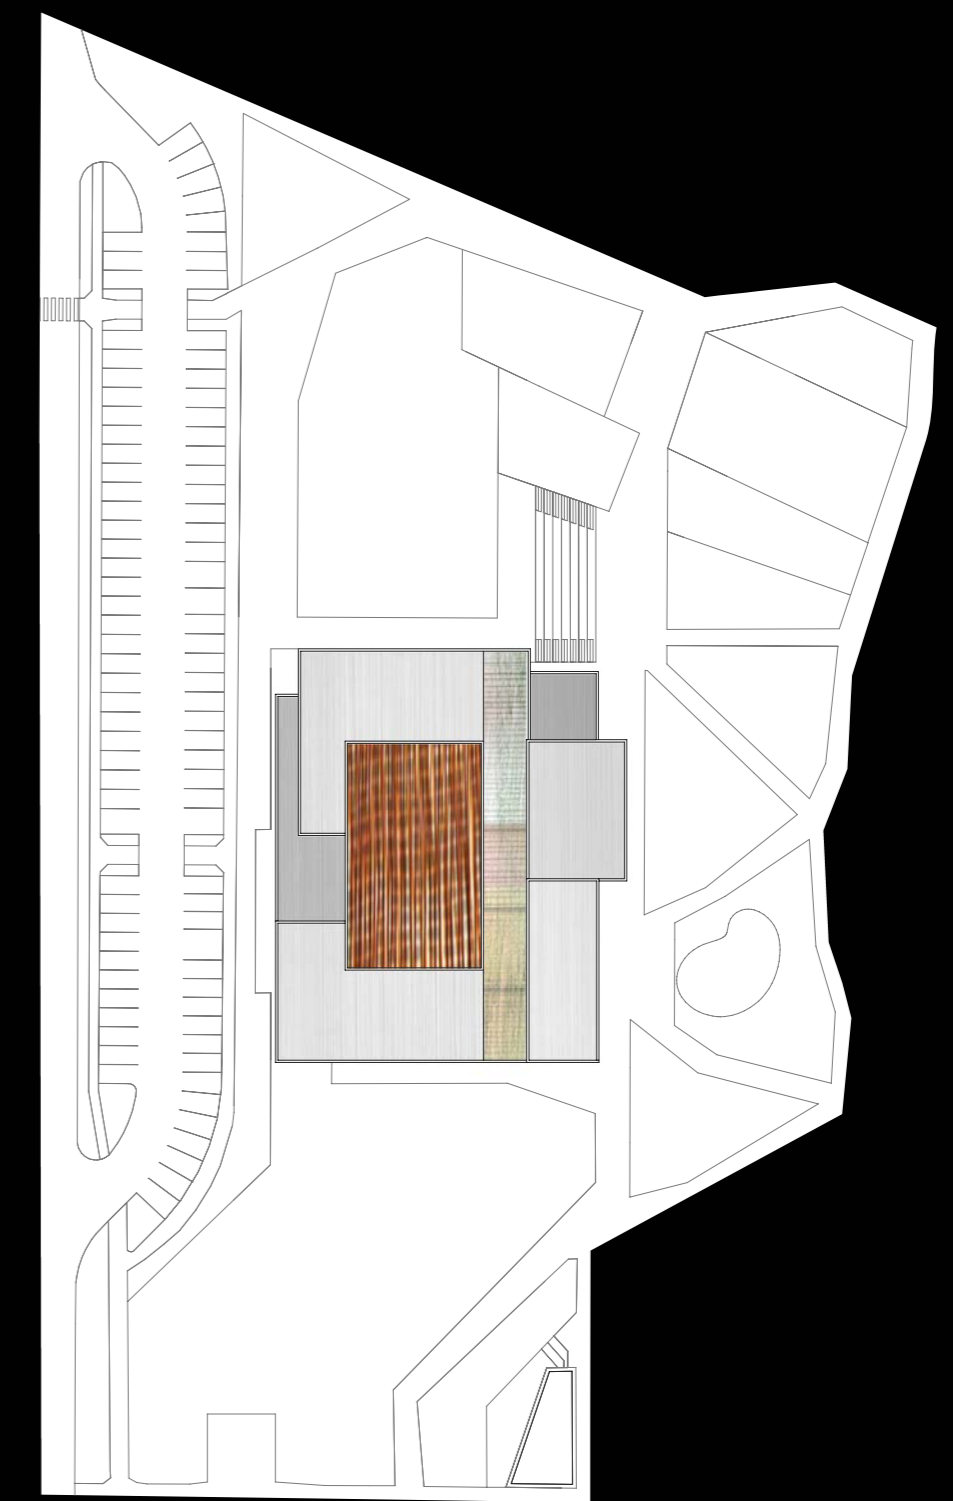

PAKS
 VÁROSI MŰVELŐDÉSI KÖZPONT
 BŐVÍTÉSE ÉS FELÚJÍTÁSA
 ÉPÍTÉSZETI TERVPÁLYÁZAT
2008