információ, porta | férfi mosdó | női mosdó | büfé | mozgássérült mosdó | vetítő 1 / kiselőadó 1 | vetítő 2 / kiselőadó 2 | raktár | fátároló | kazán | gépészet | öltöző | raktár | mosdók | fedett-nyitott tér 1 (szélvédett)

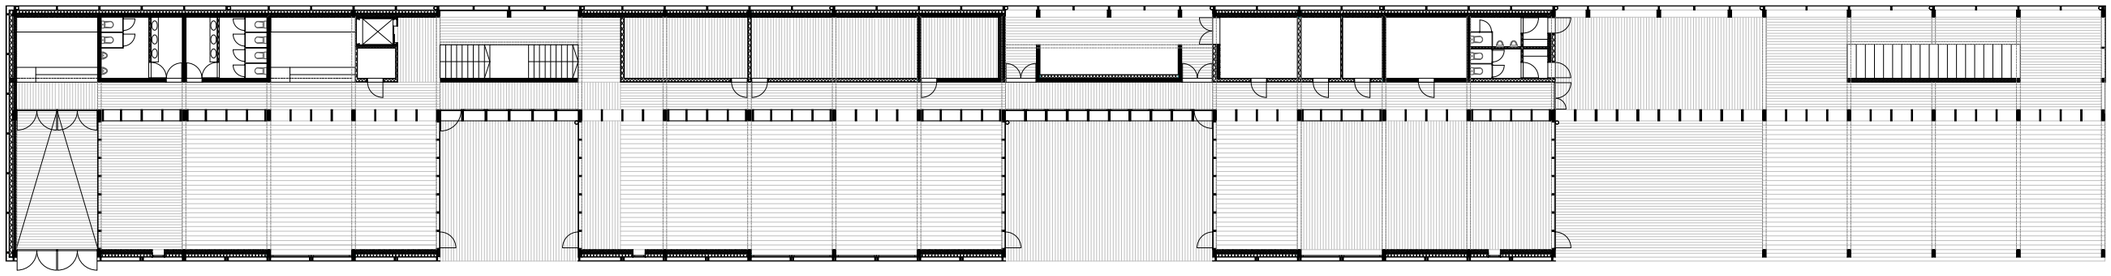

bejárat, szélfogó | bejárat, szélfogó | zsibongó, büfé fogyasztótér | udvar 1 | kiállítótér 1 - állandó kiállítás | udvar 2 | előadóterem - ideiglenes kiállítás | udvar 3 | fedett-nyitott szín