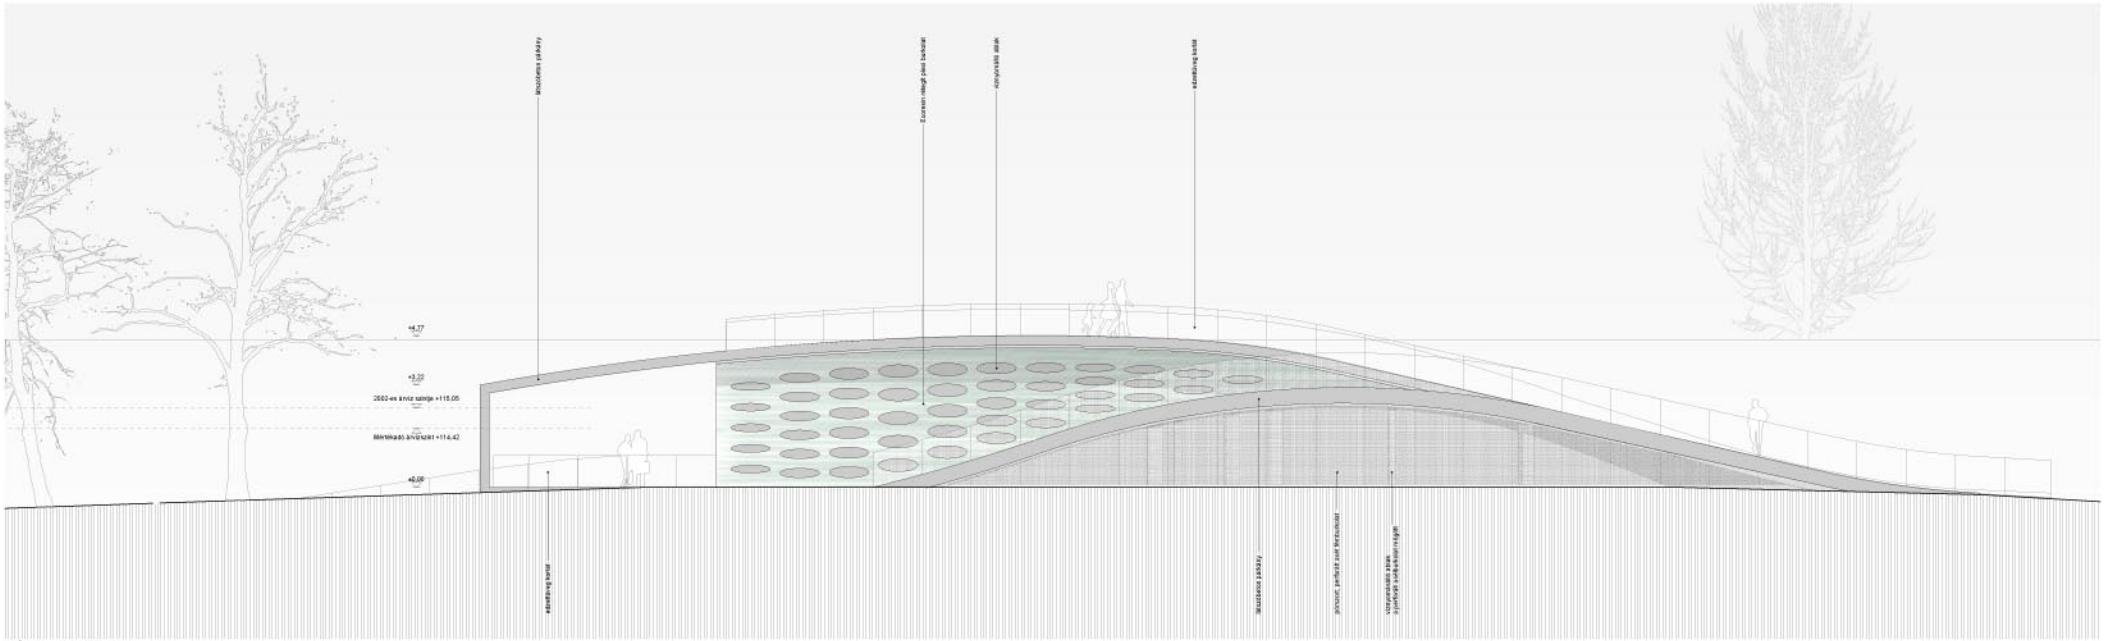

déli homlokzat

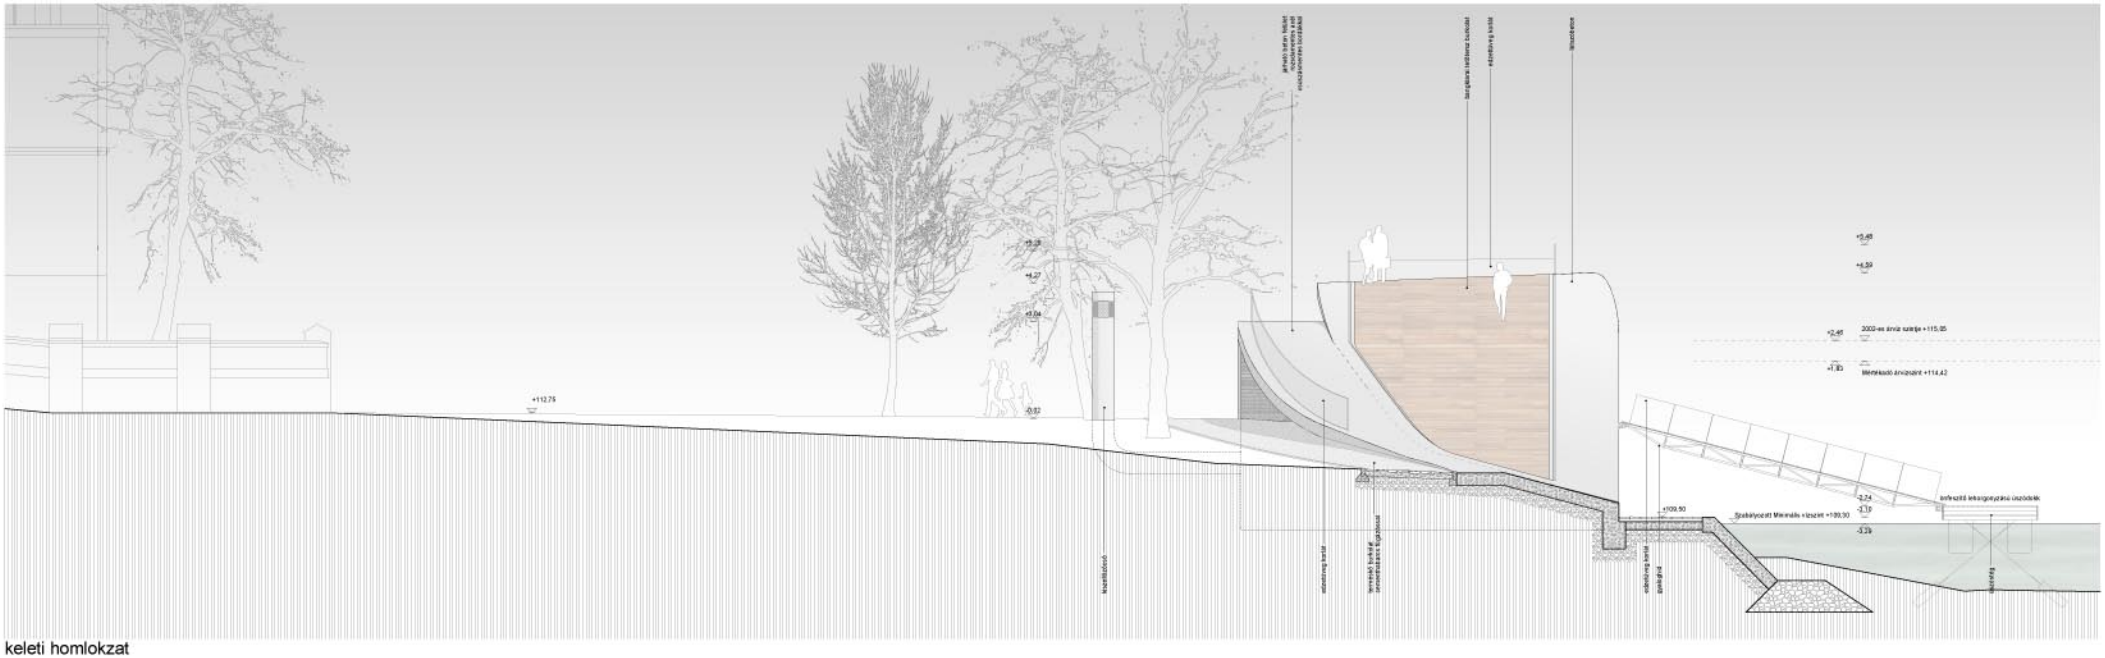

keleti homlokzat