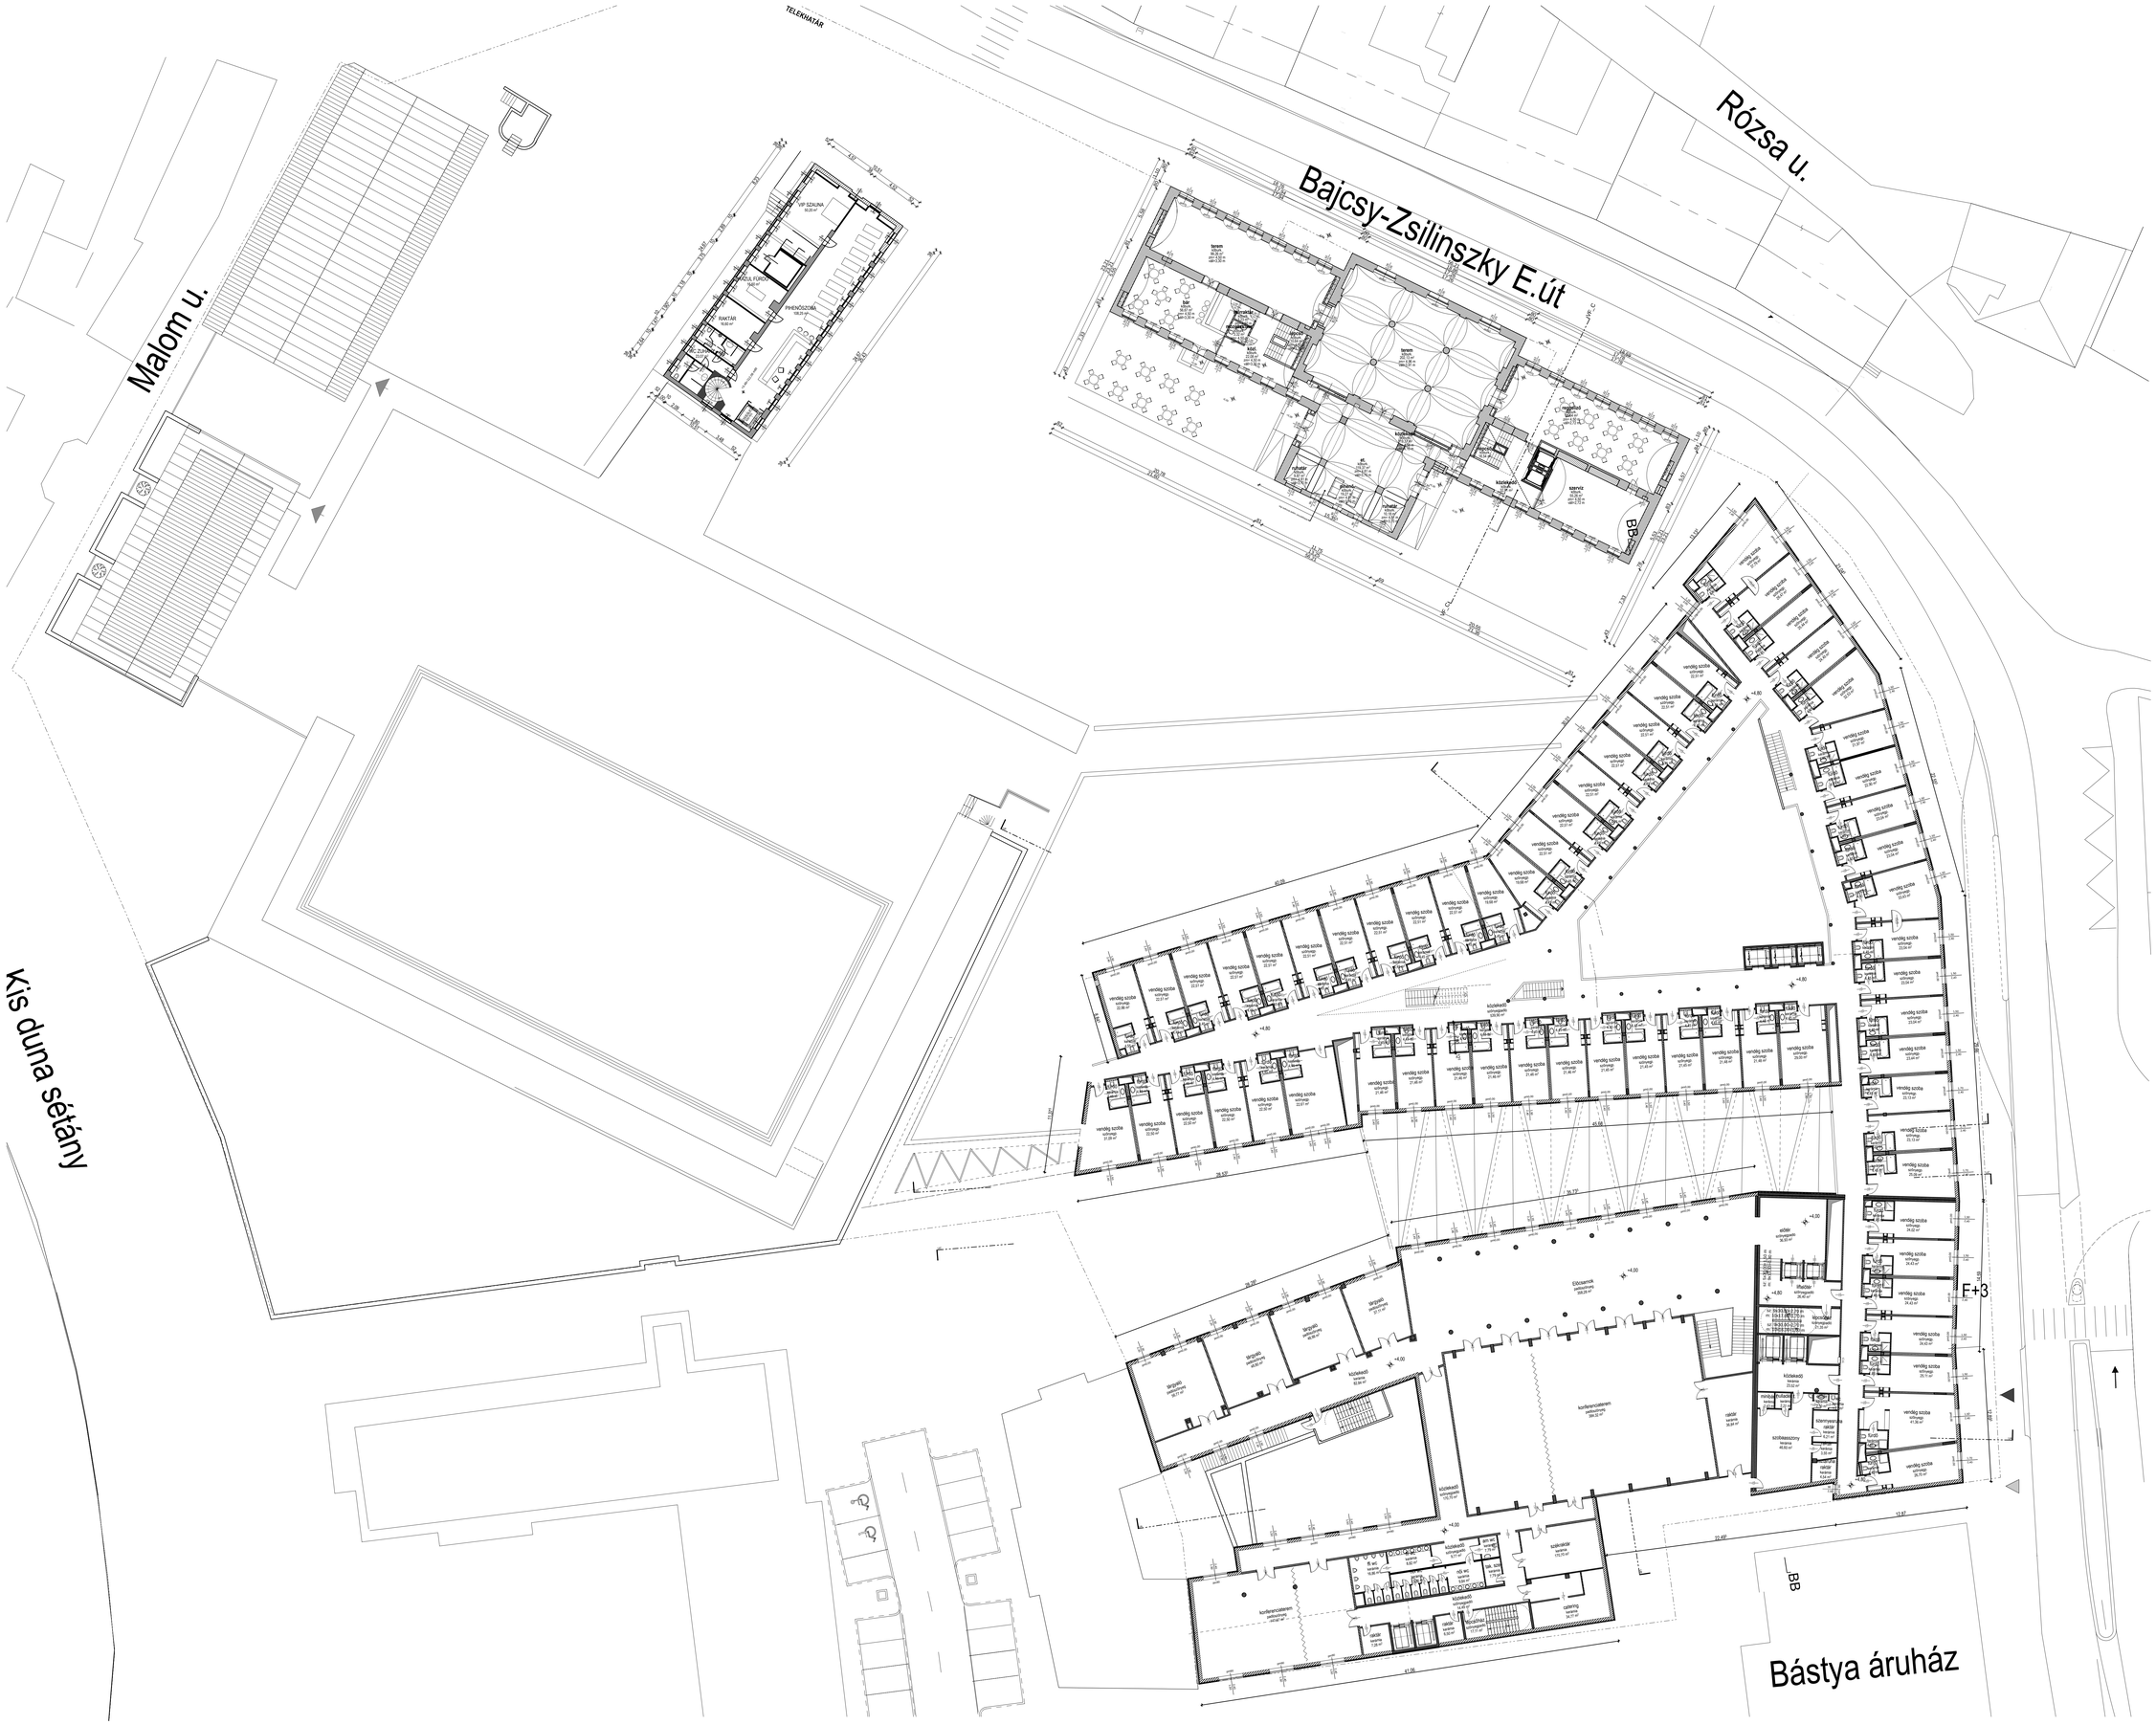

±0.00 = 108.60 mBf

SZENT ISTVÁN FÜRDŐSZÁLLÓ
ESZTERGOM, BELVÁROS

REGIA CIVITAS KFT.
1014 BUDAPEST, SZÍNHÁZ U. 5-7.
TF: +36 1 355 7564

L2 ÉPÍTÉSZ KFT.
2092 BUDAKESZI, BIBÓ I. U. 16/B
TF: +36 1 789 5602, info@l2-architects.hu

ÉPÍTÉSZTERVEZŐ MEKKI DESIGNERS
ZSOLDOS LÉHEL
LUKÁCS PÉTER

TERVEZŐTÁRSAK
PAPP GÁBOR
BELCKER MARTON
LÉPENYE ZOLTÁN
BALINT ADRIENN
BÉKÉS ÁDÁM

TERVFAZIS
Engedélyezési terv
2006.09.03.

1. EMELET
M = 1:200

É-04