




ÉSZAKI (STRAND FELÉ NÉZŐ) HOMLOKZAT

1:200



KELETI (UTCAI) HOMLOKZAT

1:200

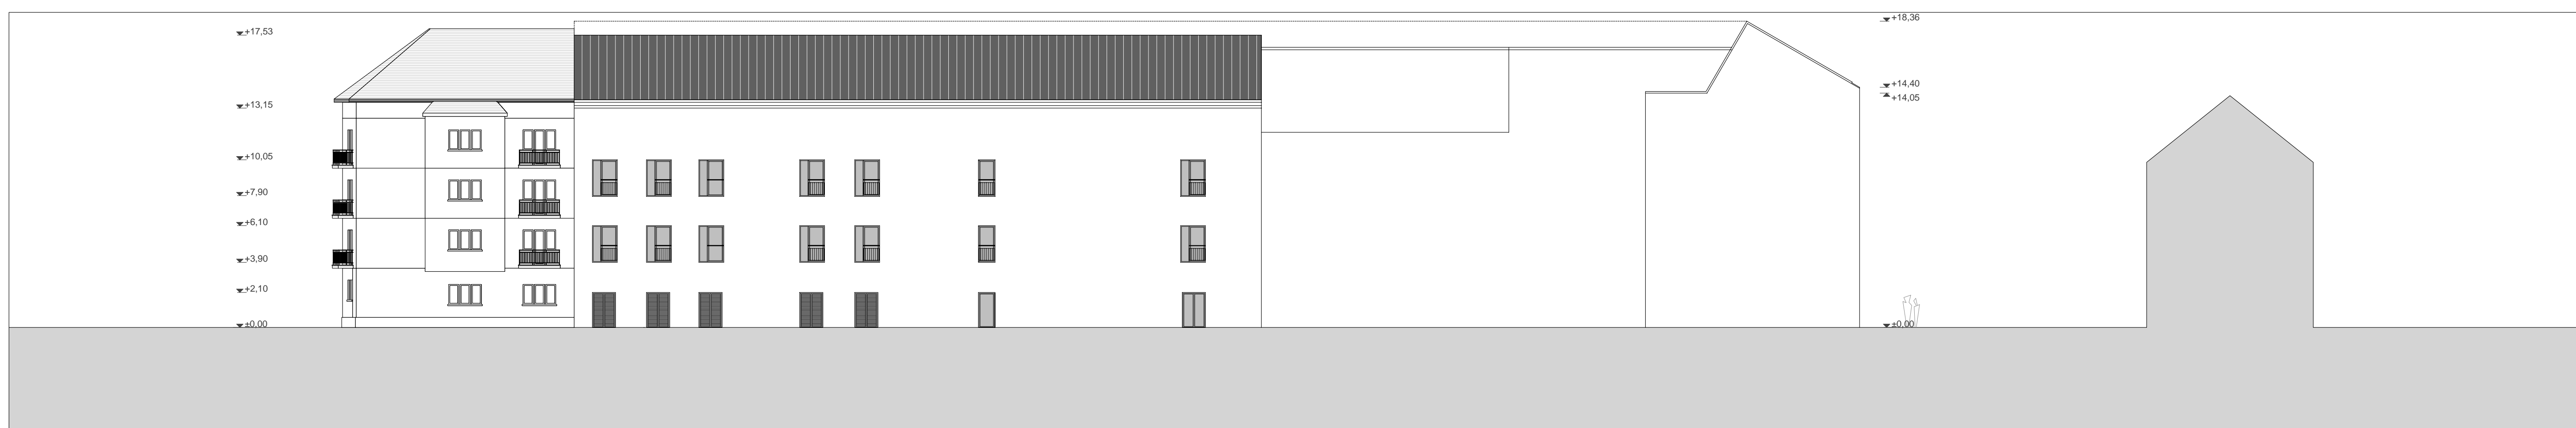

DÉLI HOMLOKZAT

1:200



±0.00 = 108.60 mBf
SZENT ISTVÁN FÜRDŐSZÁLLO
 ÉSZTERGOM, BELVÁROS
REGIA CIVITAS KFT.
 1014 BUDAPEST, SZÍNHÁZ U. 5-7
 T/F: +36 1 355 7594
L2 ÉPÍTÉSZ KFT.
 2052 BUDAKESEZI, BIBÓ T. U. 16/B
 T/F: +36 1 789 5602; info@l2-architects.hu
 LUKÁCS PÉTER

 PAPP GÁBOR
 BECKER MARTON
 LEFÉNYE ZOLTÁN
 BALINT ADRIENN
 BEKES ADÁM

TERVEZÉS
 Engedélyezési terv

TERV / PLAN
 ÉSZAKI, KELETI, DÉLI HOMLOKZAT
 M = 1:200

É-10