0 2.5 5 7.5 10 12.5m
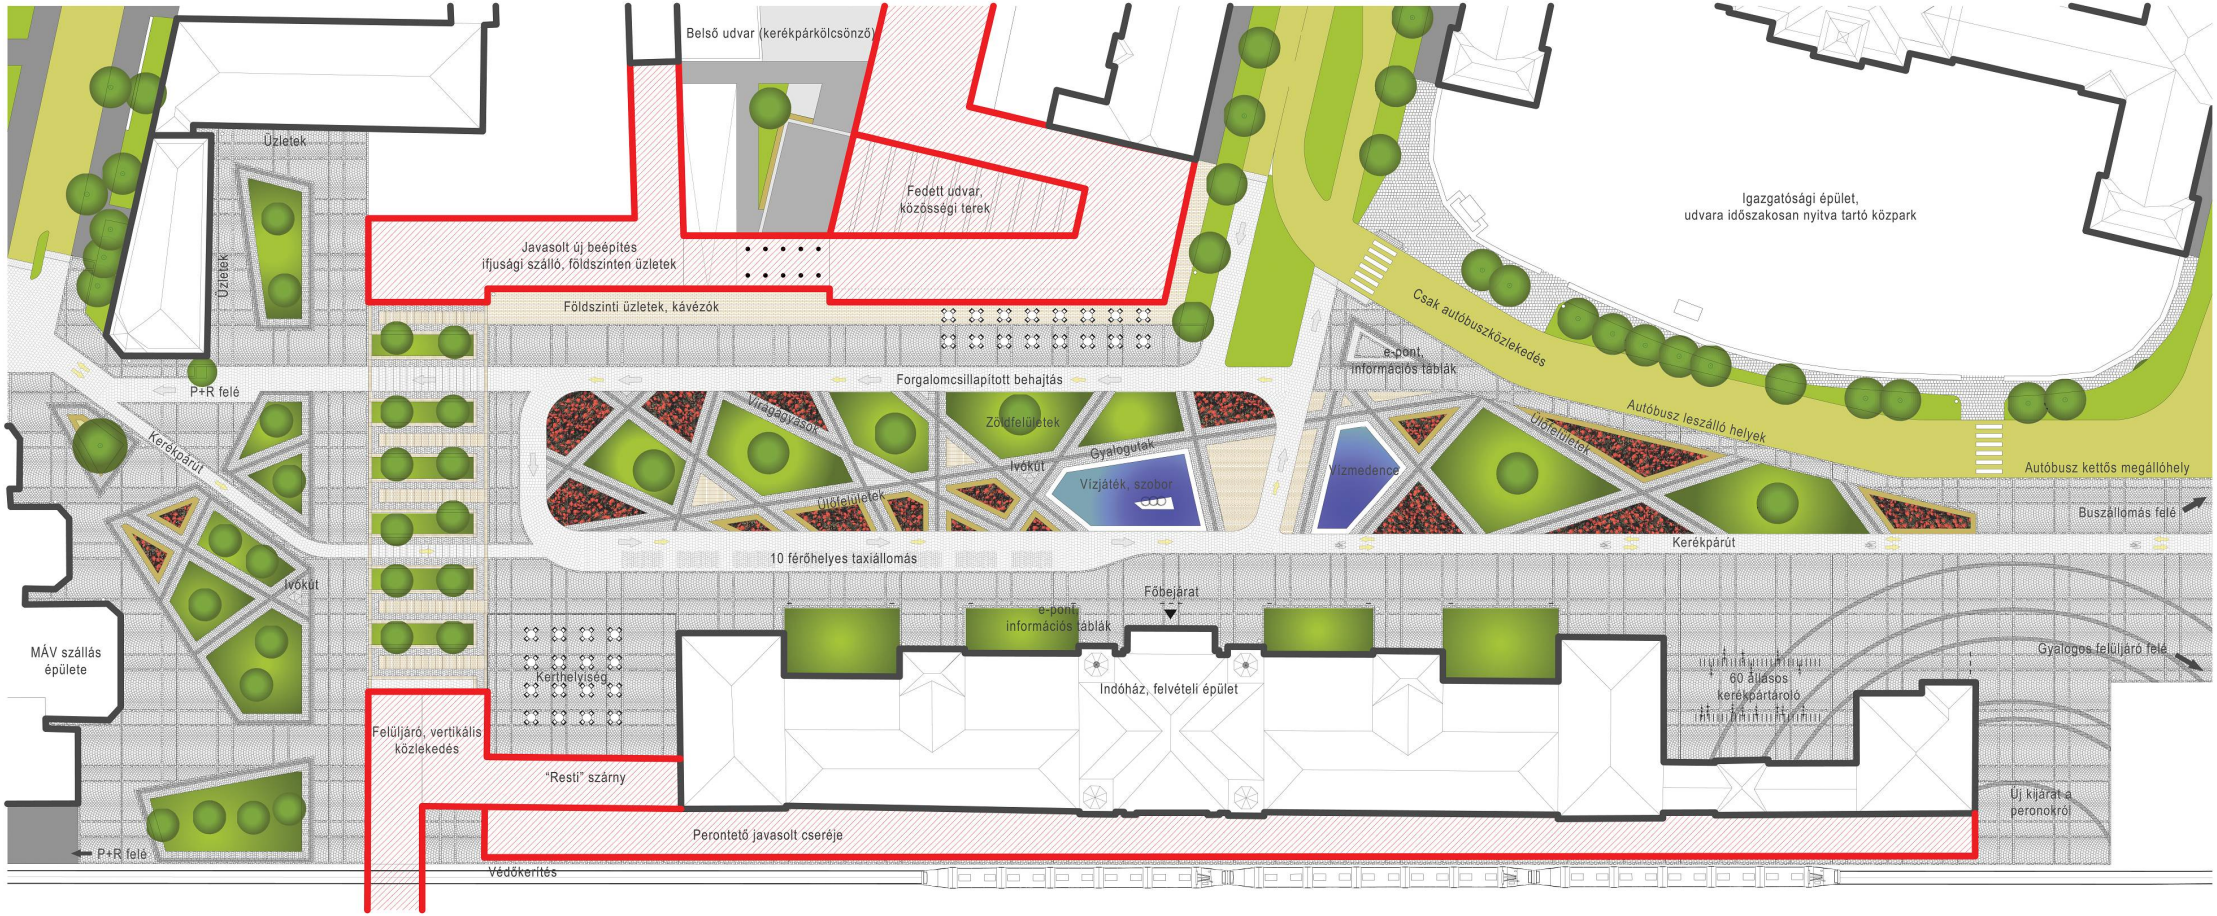
Indóház tér