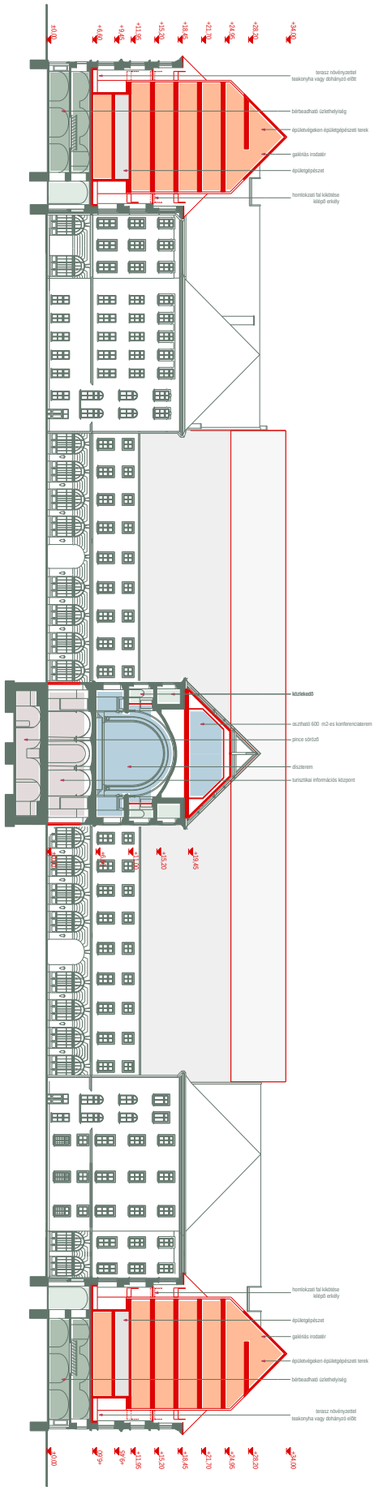

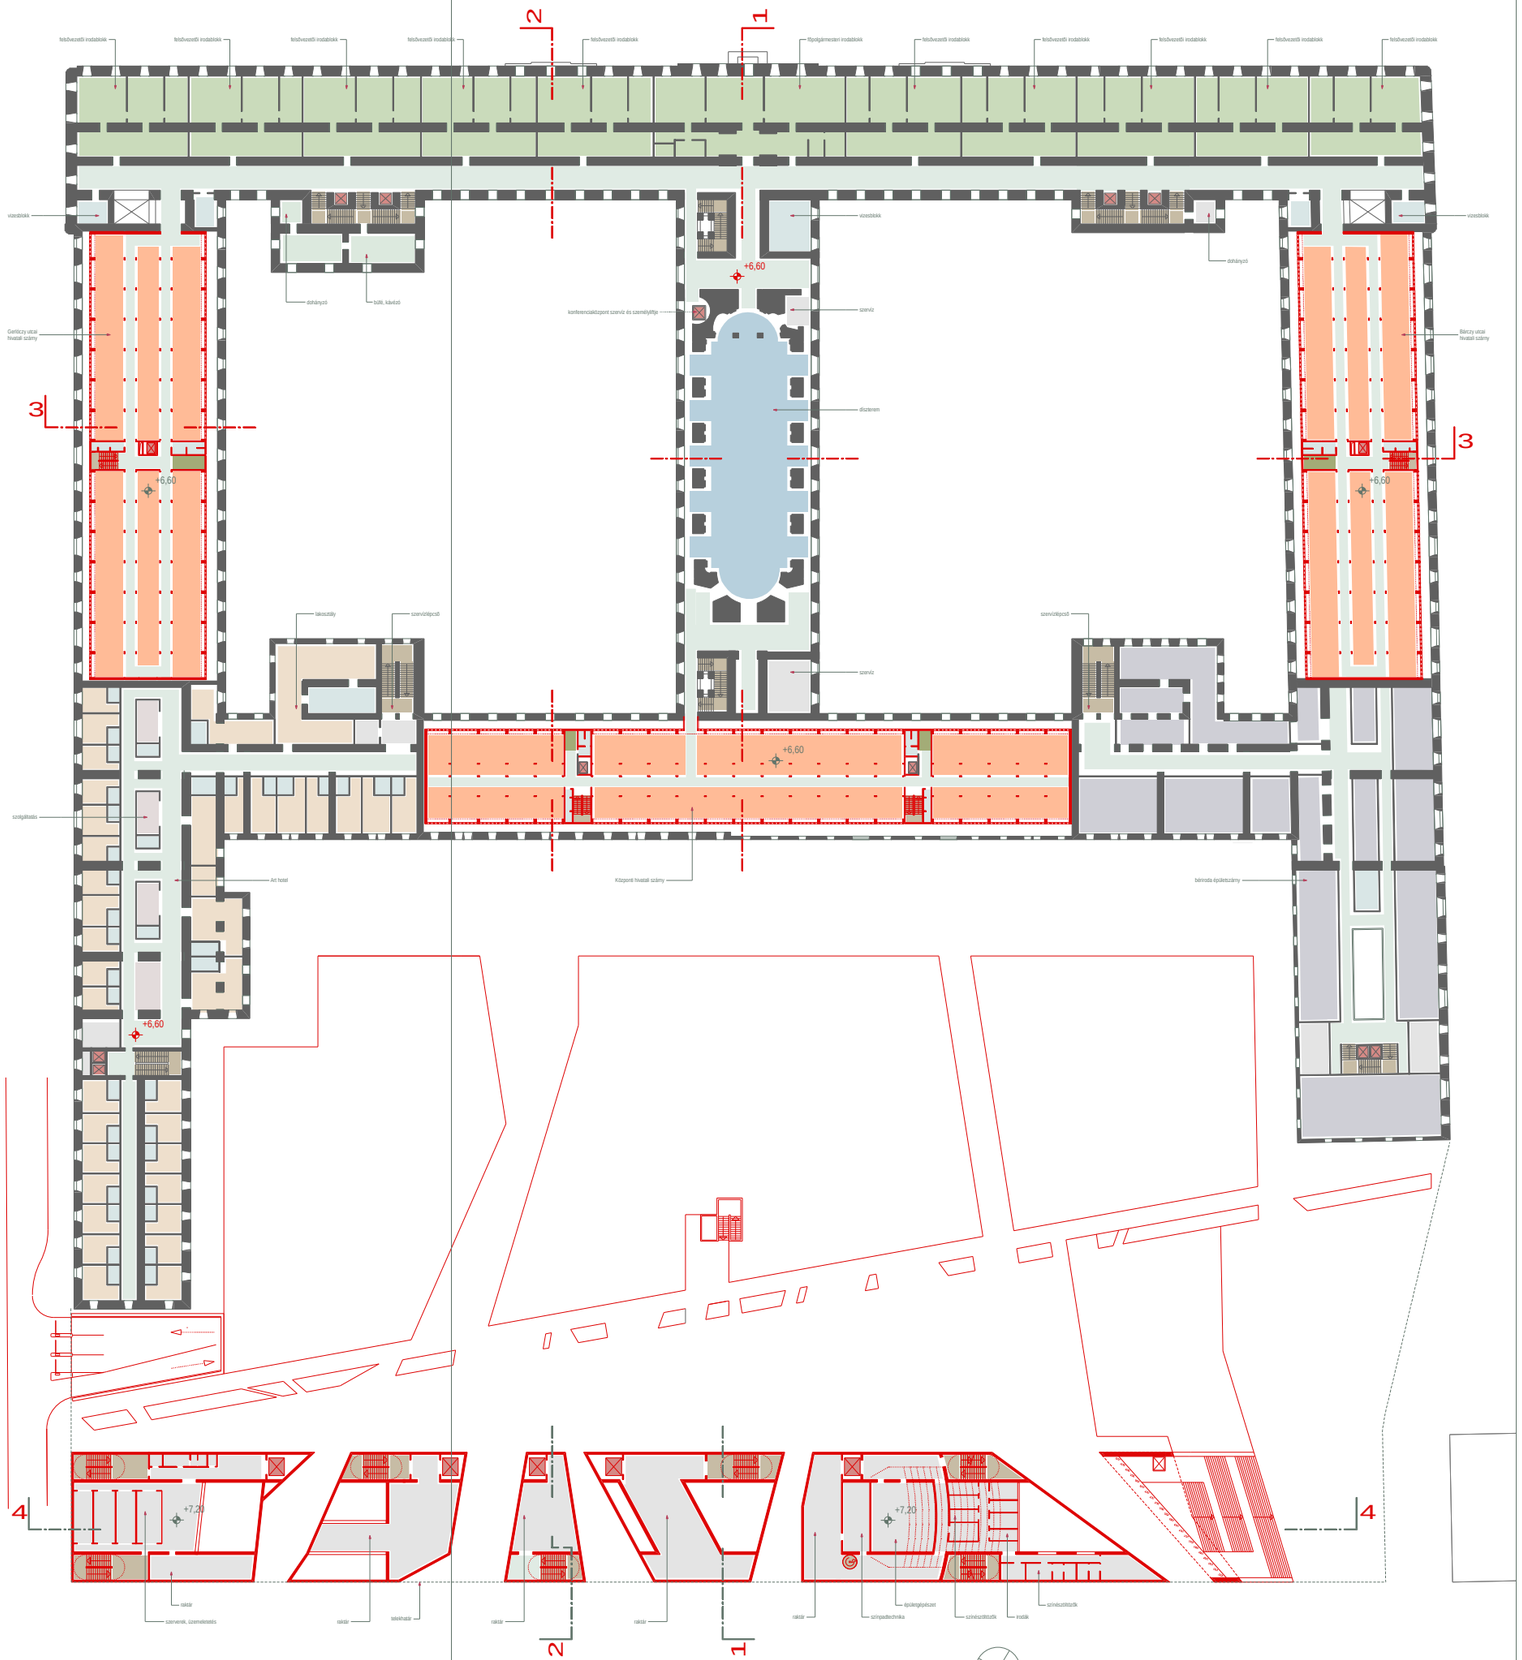

5A

"BUDAPEST SZÍVE - VÁROSHÁZA FÓRUM"
1. EMELETI ALAPRAJZ M=1:250
3-3 RÉSZMETSZETEK M=1:250

0 5 10

0 5 10

"BUDAPEST SZÍVE - VÁROSHÁZA FÓRUM"
1. EMELETI ALAPRAJZ M=1:250
3-3 RÉSZMETSZETEK M=1:250

5B