


HRSZ.: 2031

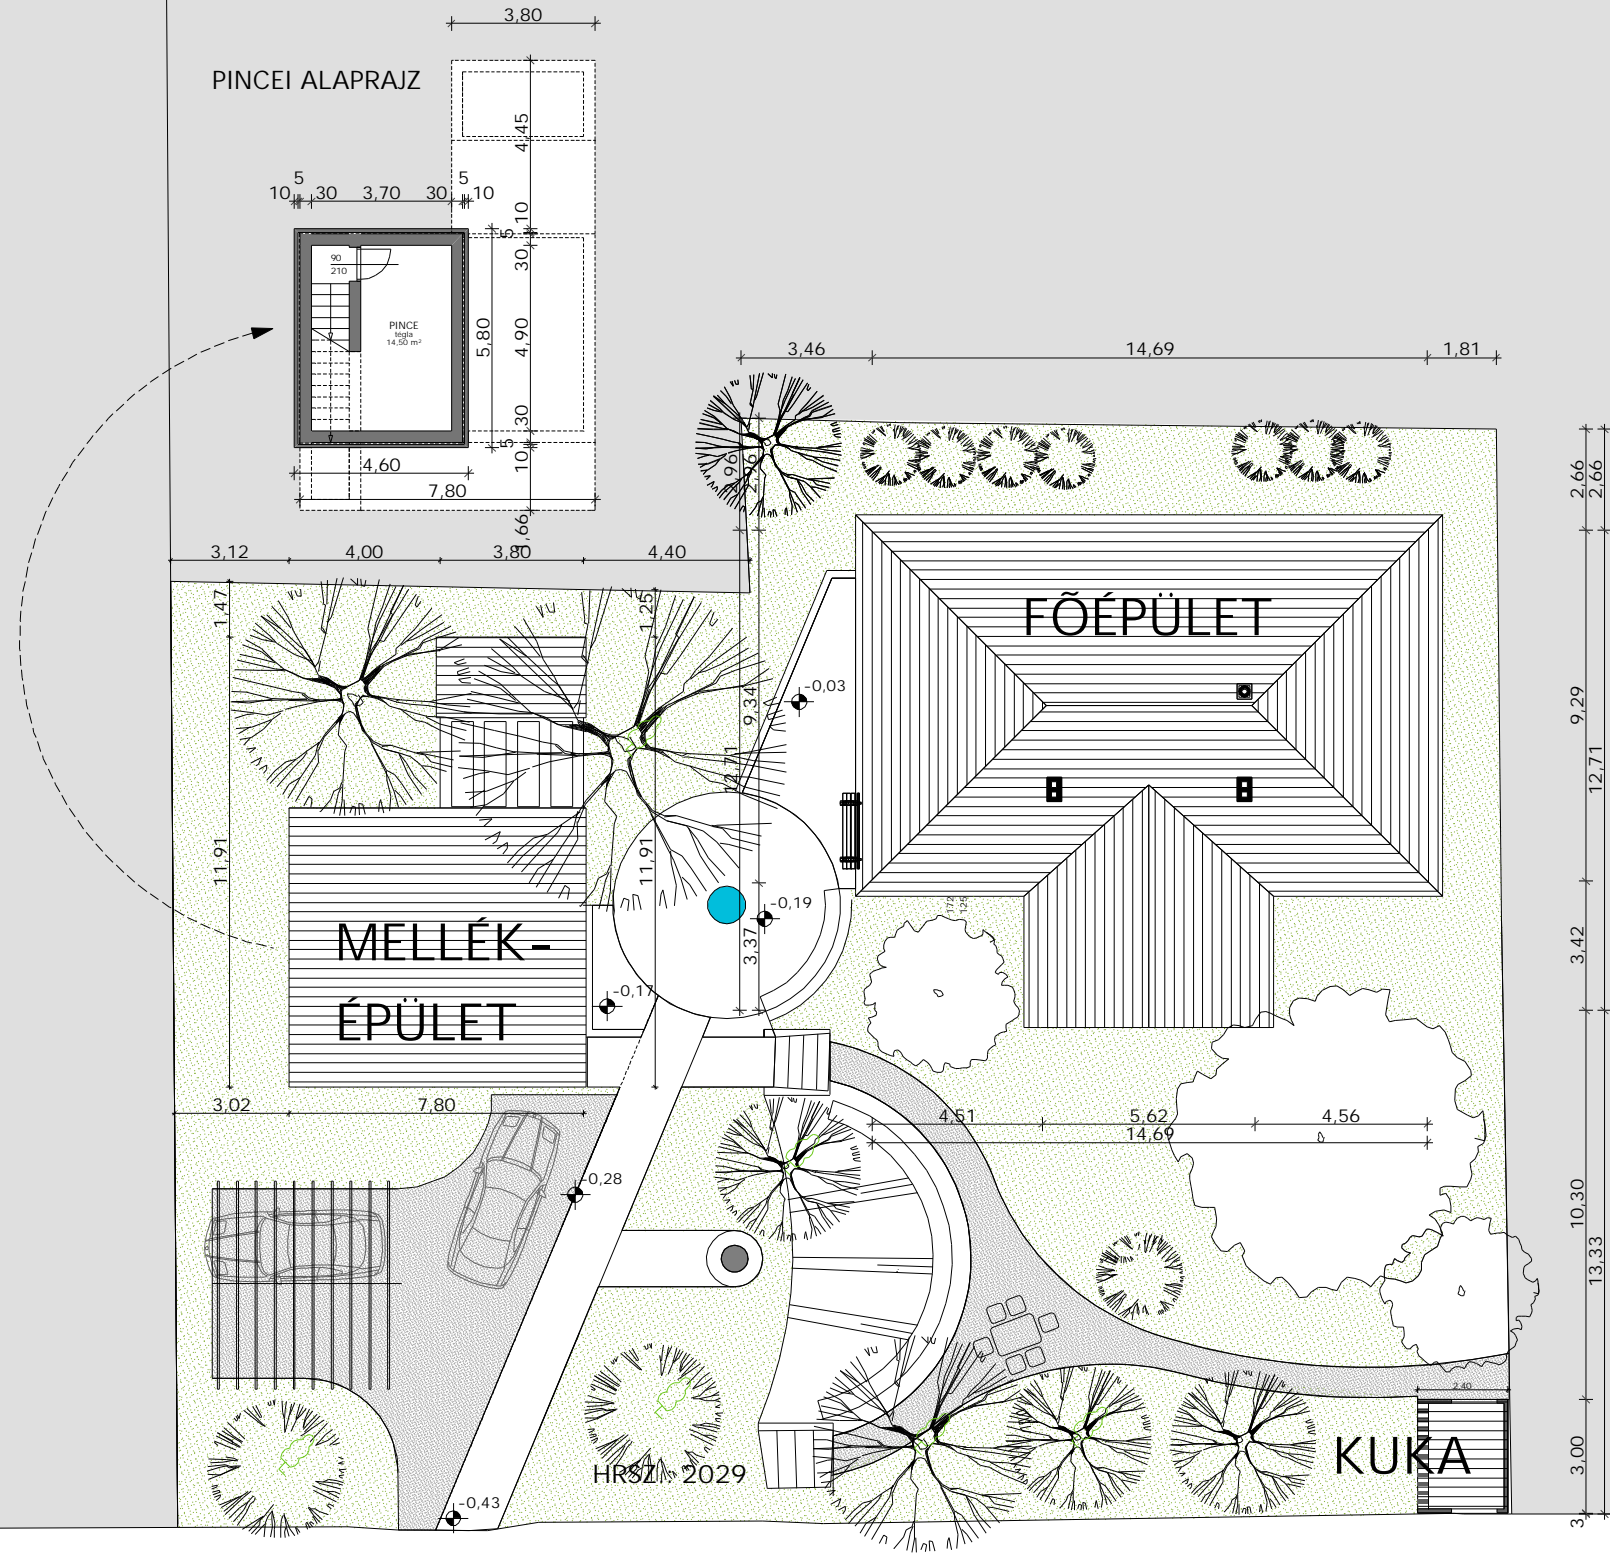

HRSZ.: 2028/1

Györgyi Dénes utca