




B-B METSZET

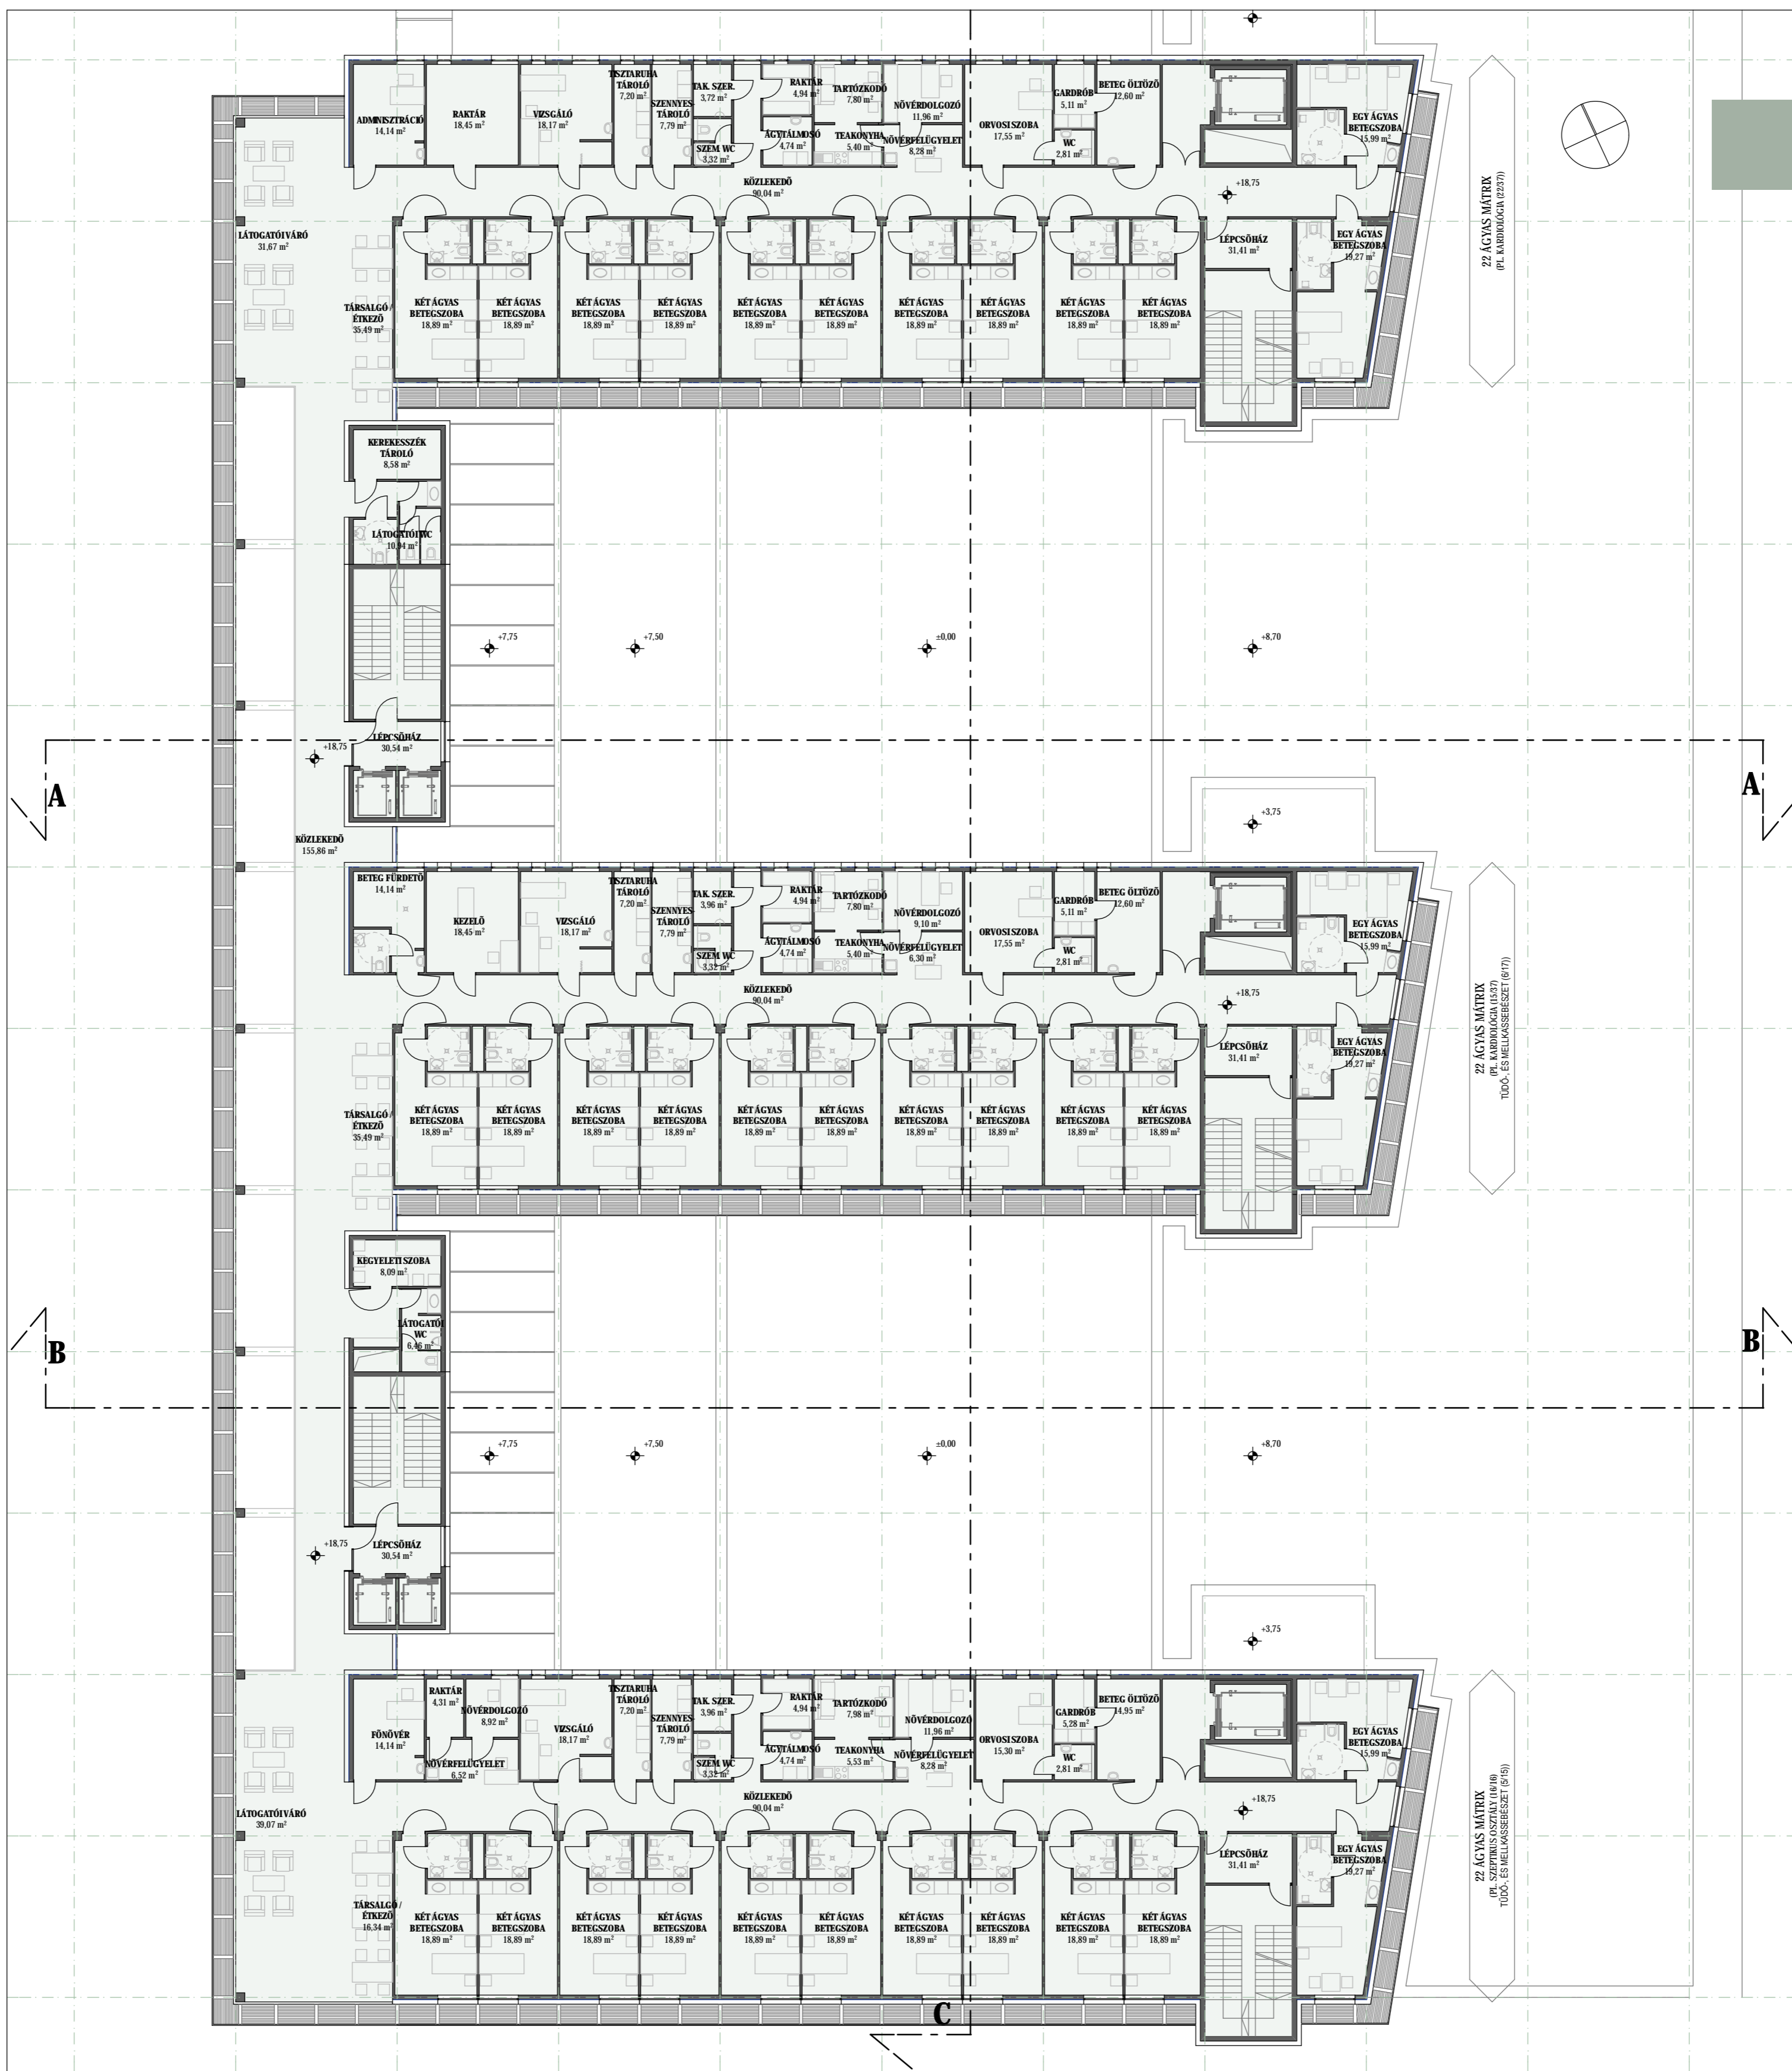

5. EMELET