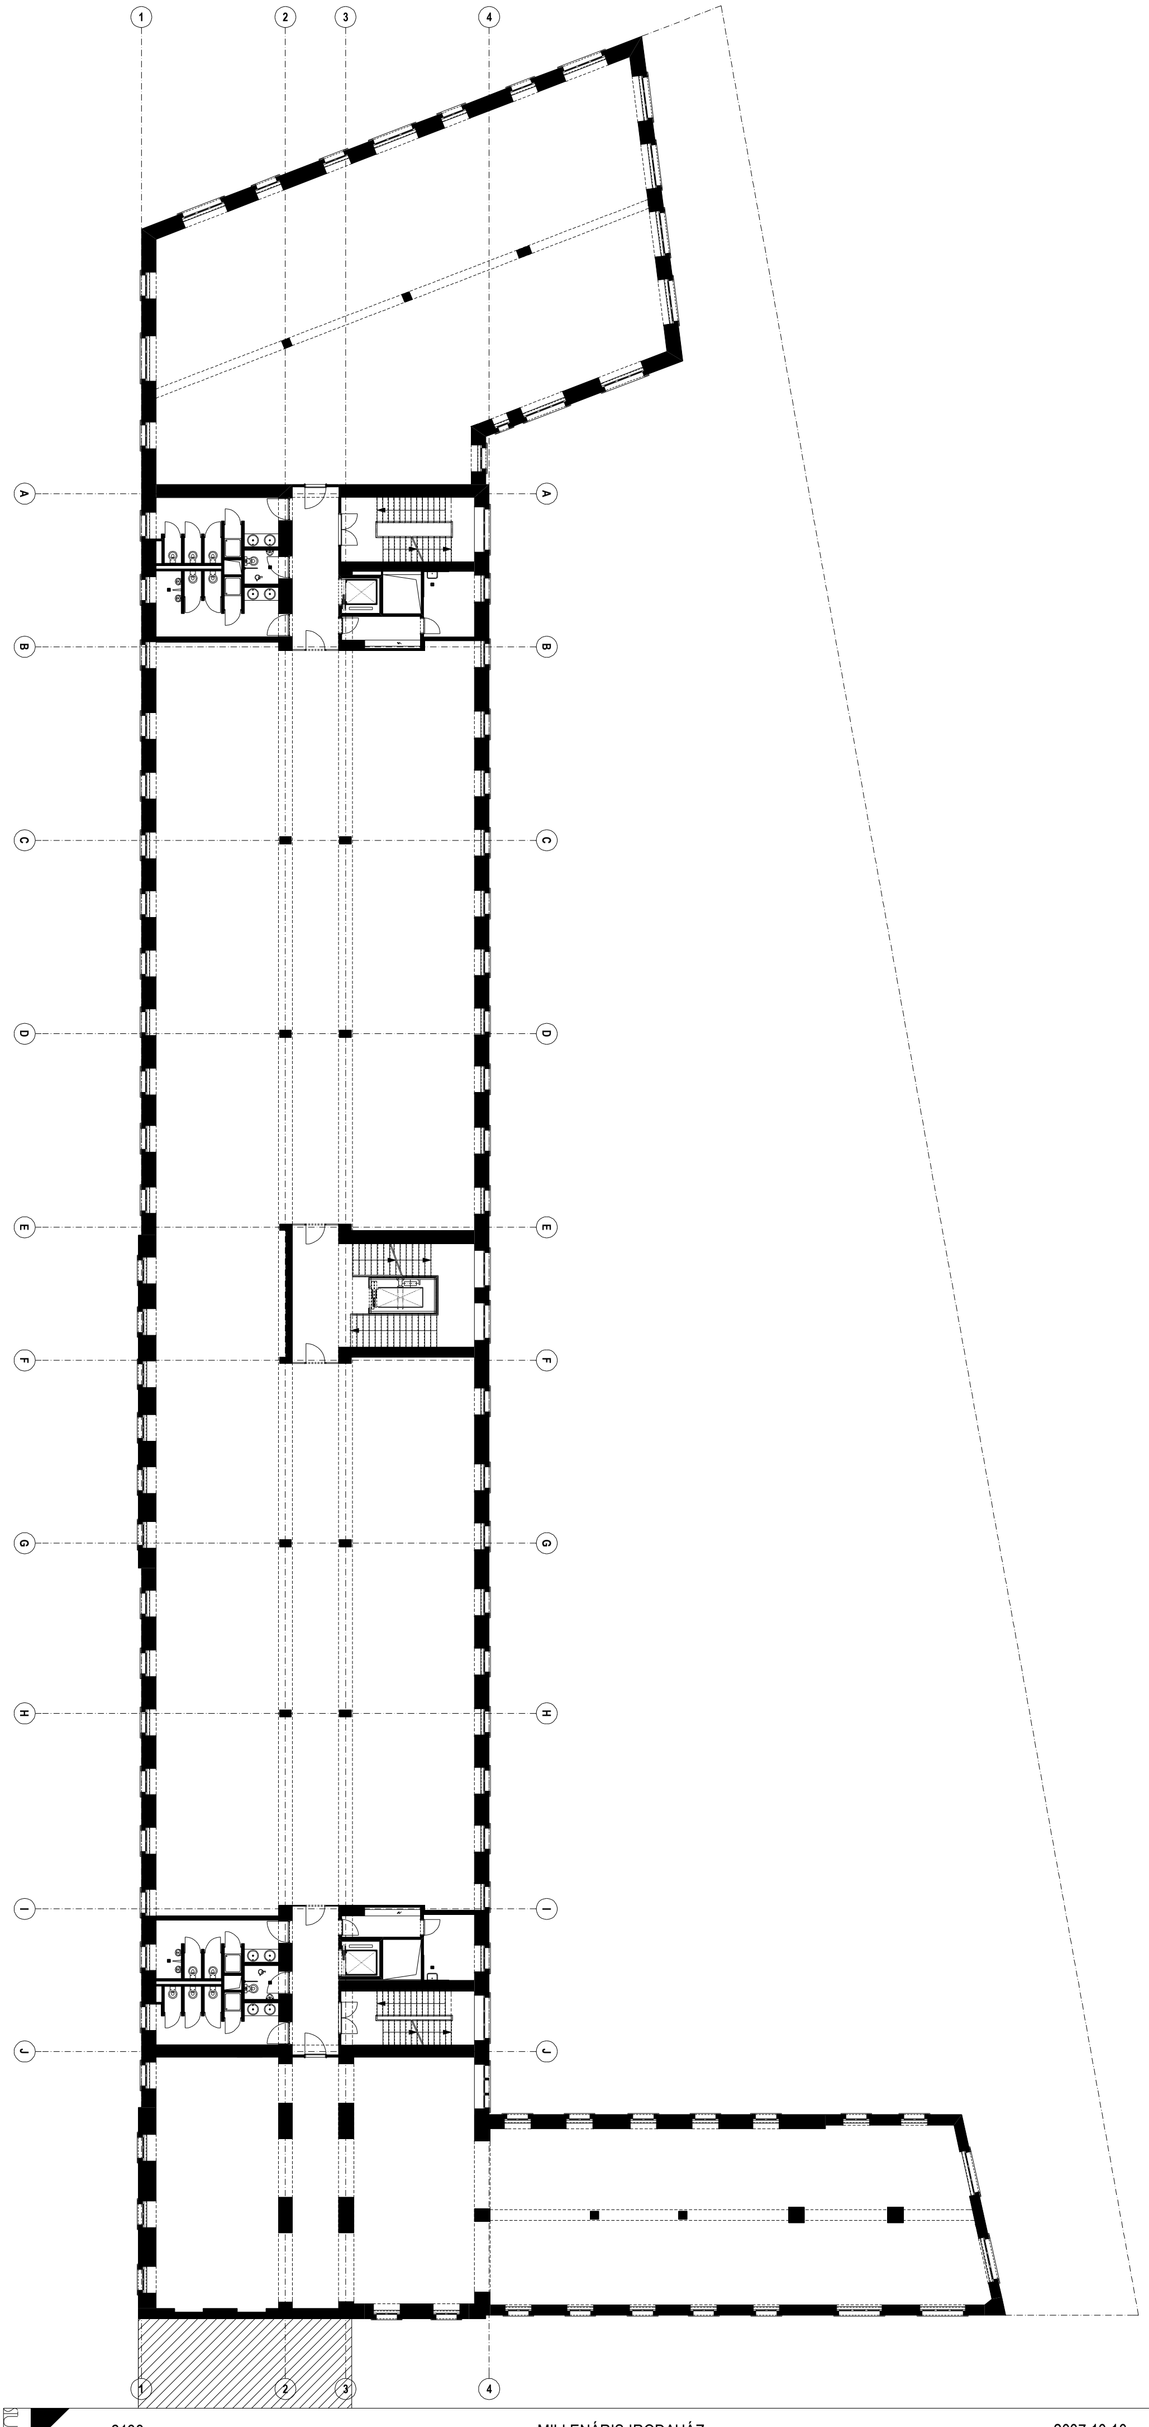

2138

MILLENÁRIS IRODAHÁZ
ÁLTALÁNOS EMELETI ALAPRAJZ

2007.10.10.
M = 1:200