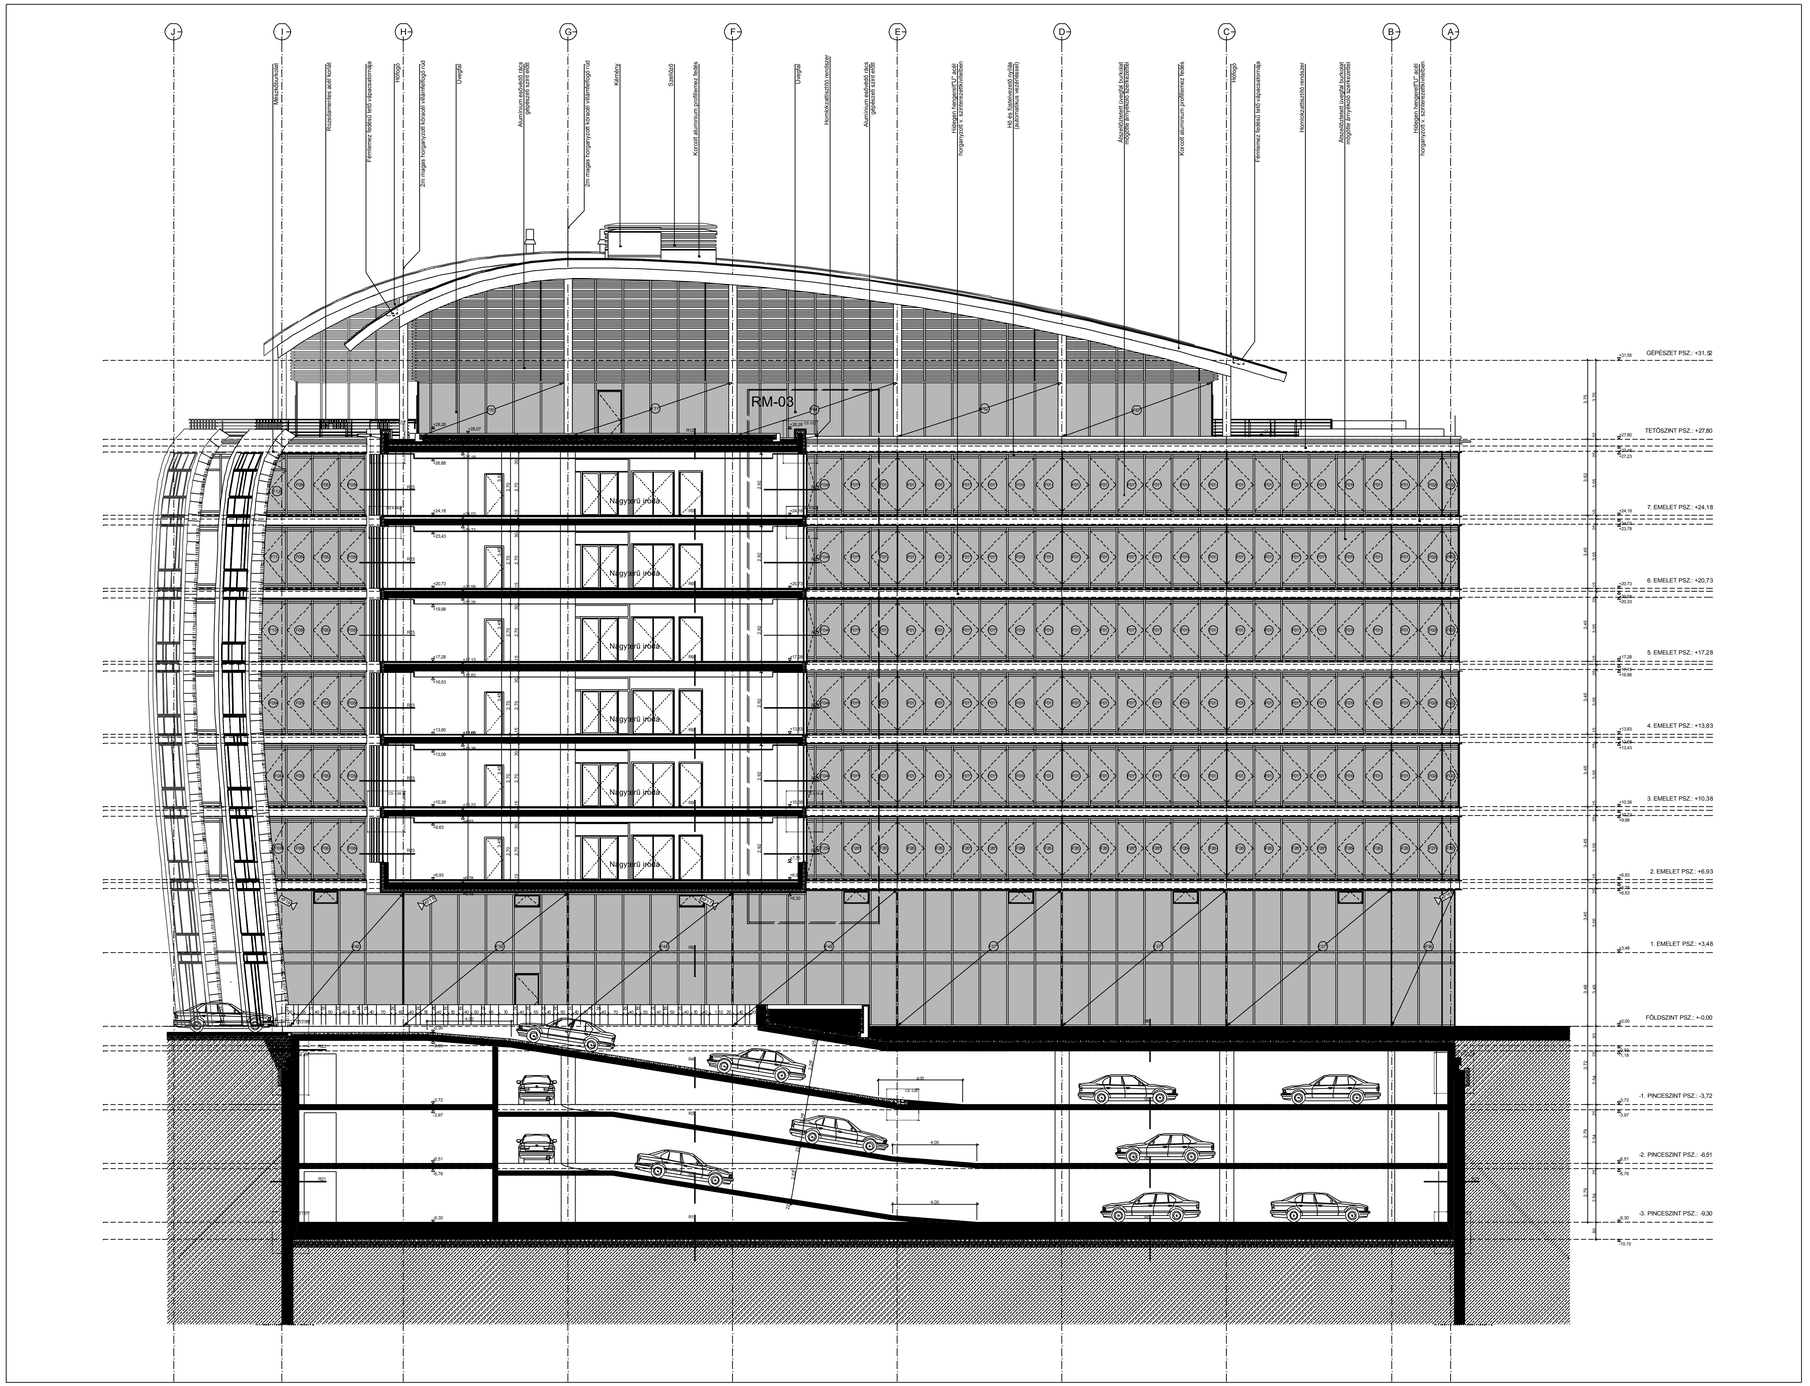
J
I
H
G
F
E
D
C
B
A
Rozsdamentes acél korlát
Fémlemez fedésű lejáró szerkezetrács
Hőszigetelés
2m magas horganyzott acélvázas villámhárítórács
Kerozit aluminium profilrendszer fedés
2m magas horganyzott acélvázas villámhárítórács
Homlokzatfűtési rendszer
Aluminium extrudált ablak gépészeti szint alatt
Hőtartó horganyzott C acél, horganyzott k. acélszerkezetekhez
Vízi és tűzjelzővel ellátott nyílás (szabadalmaz szerint)
Kerozit aluminium profilrendszer fedés
Alapozó/festett ívelőlap burkolat rögzítő anyagokkal és szerkezetekkel
Hőszigetelés
Homlokzatfűtési rendszer
Alapozó/festett ívelőlap burkolat rögzítő anyagokkal és szerkezetekkel
Fémlemez fedésű lejáró szerkezetrács
Hőtartó horganyzott C acél, horganyzott k. acélszerkezetekhez
GÉPÉSZET PSZ.: +31,52
TETŐSZINT PSZ.: +27,80
7. EMELET PSZ.: +24,18
6. EMELET PSZ.: +20,73
5. EMELET PSZ.: +17,28
4. EMELET PSZ.: +13,83
3. EMELET PSZ.: +10,38
2. EMELET PSZ.: +6,93
1. EMELET PSZ.: +3,48
FÖLDSZINT PSZ.: +-0,00
-1. PINCESZINT PSZ.: -3,72
-2. PINCESZINT PSZ.: -6,51
-3. PINCESZINT PSZ.: -9,30
RM-03
Nagyterű iroda
Nagyterű iroda
Nagyterű iroda