


Attika

CSP1
m1:5
balra

Átnézeti rajz

m1:20
jobbra



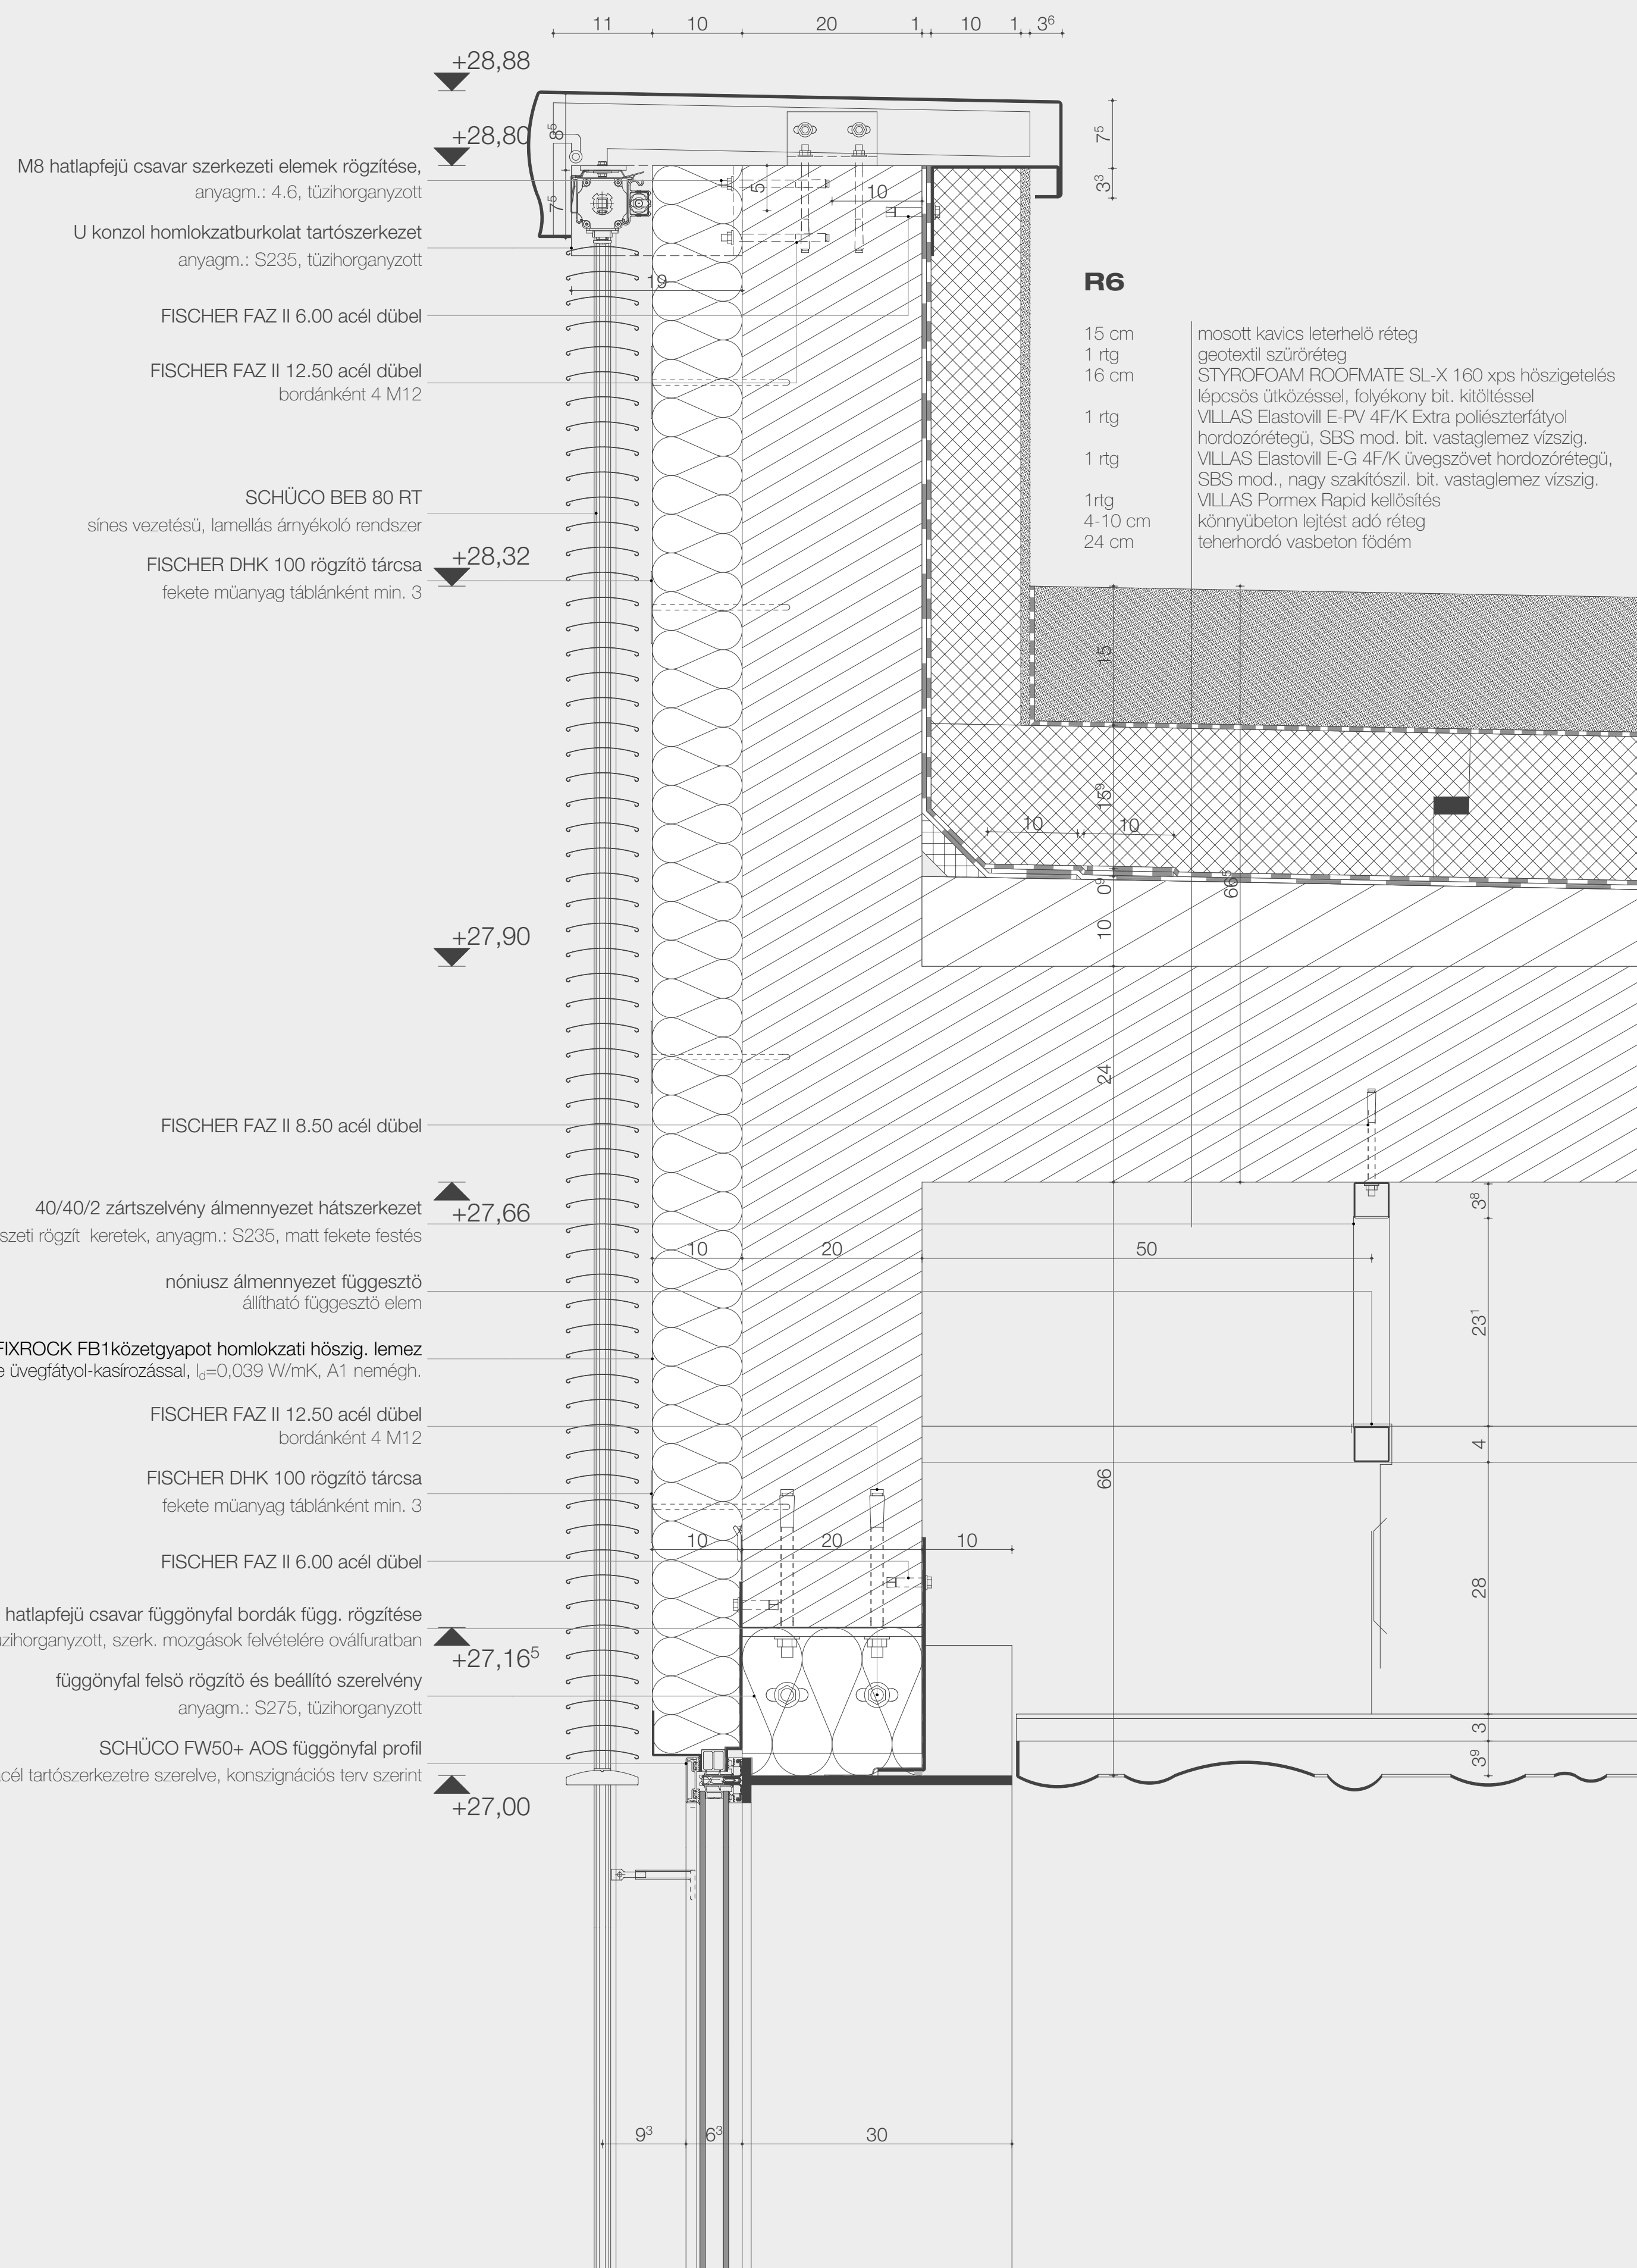


Vízszintes borda

CSP2
m1:5
lent

Függőnyfal alsó csatlakozás

CSP3
m1:5
alul

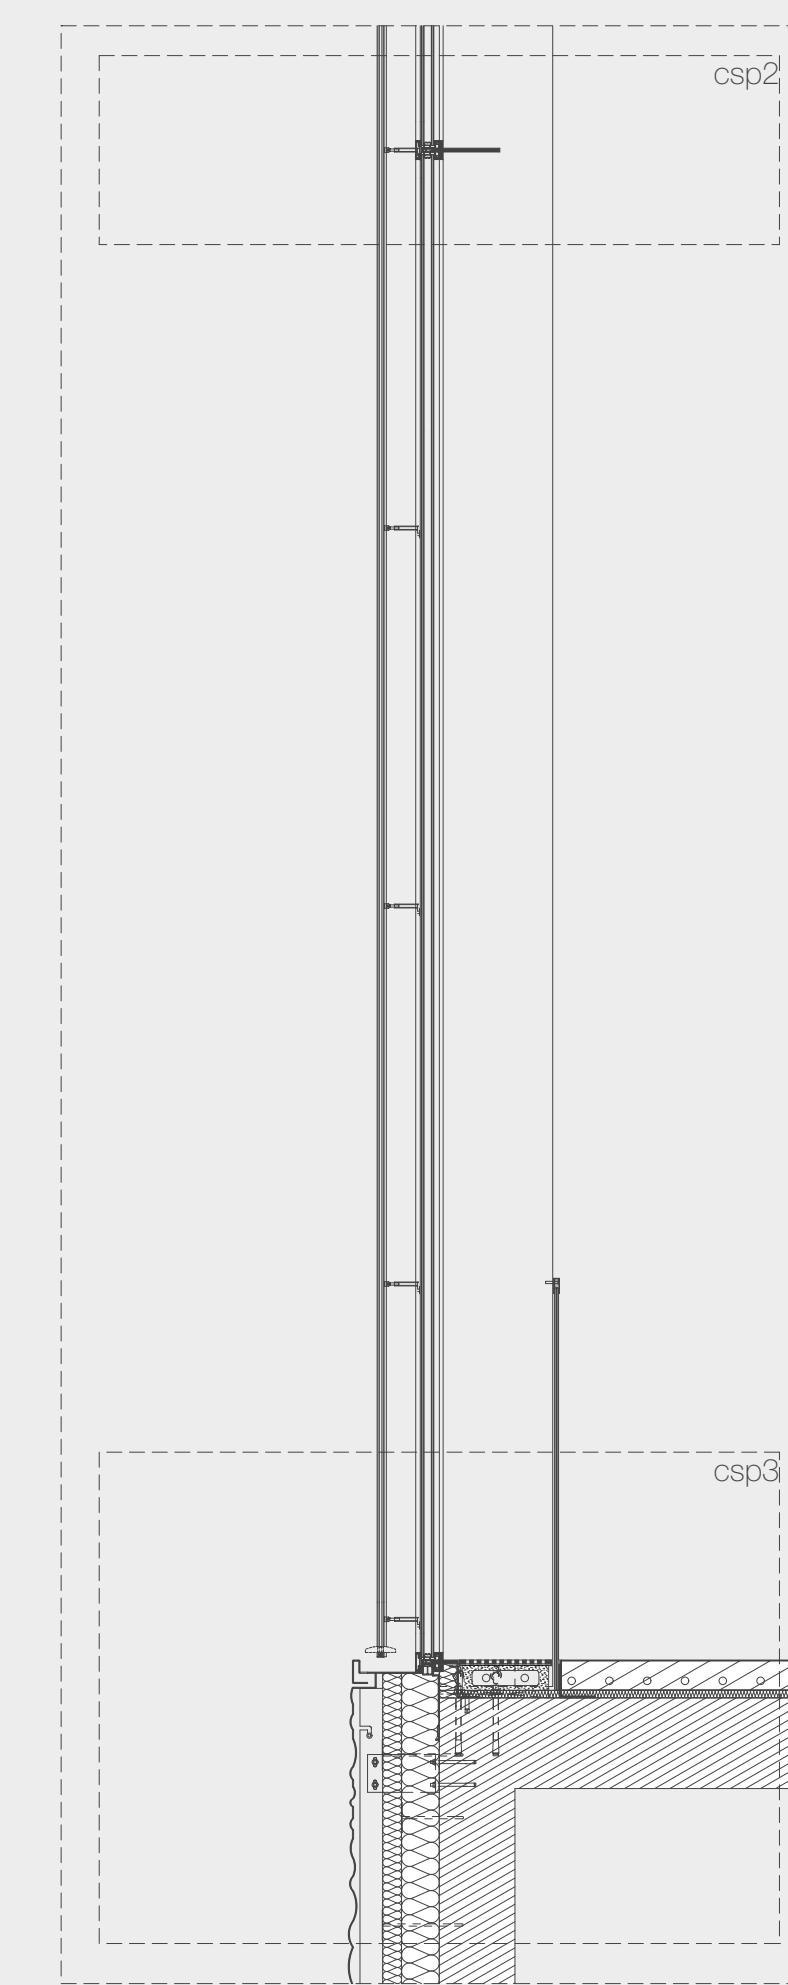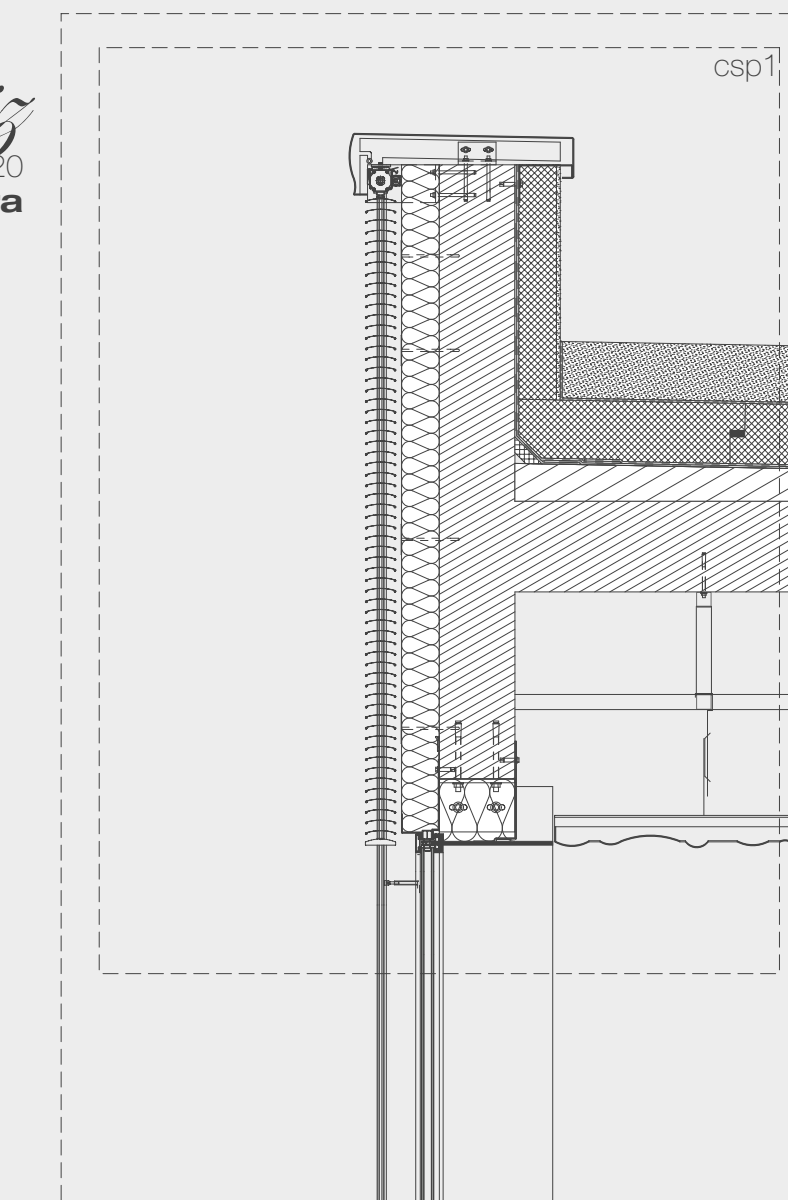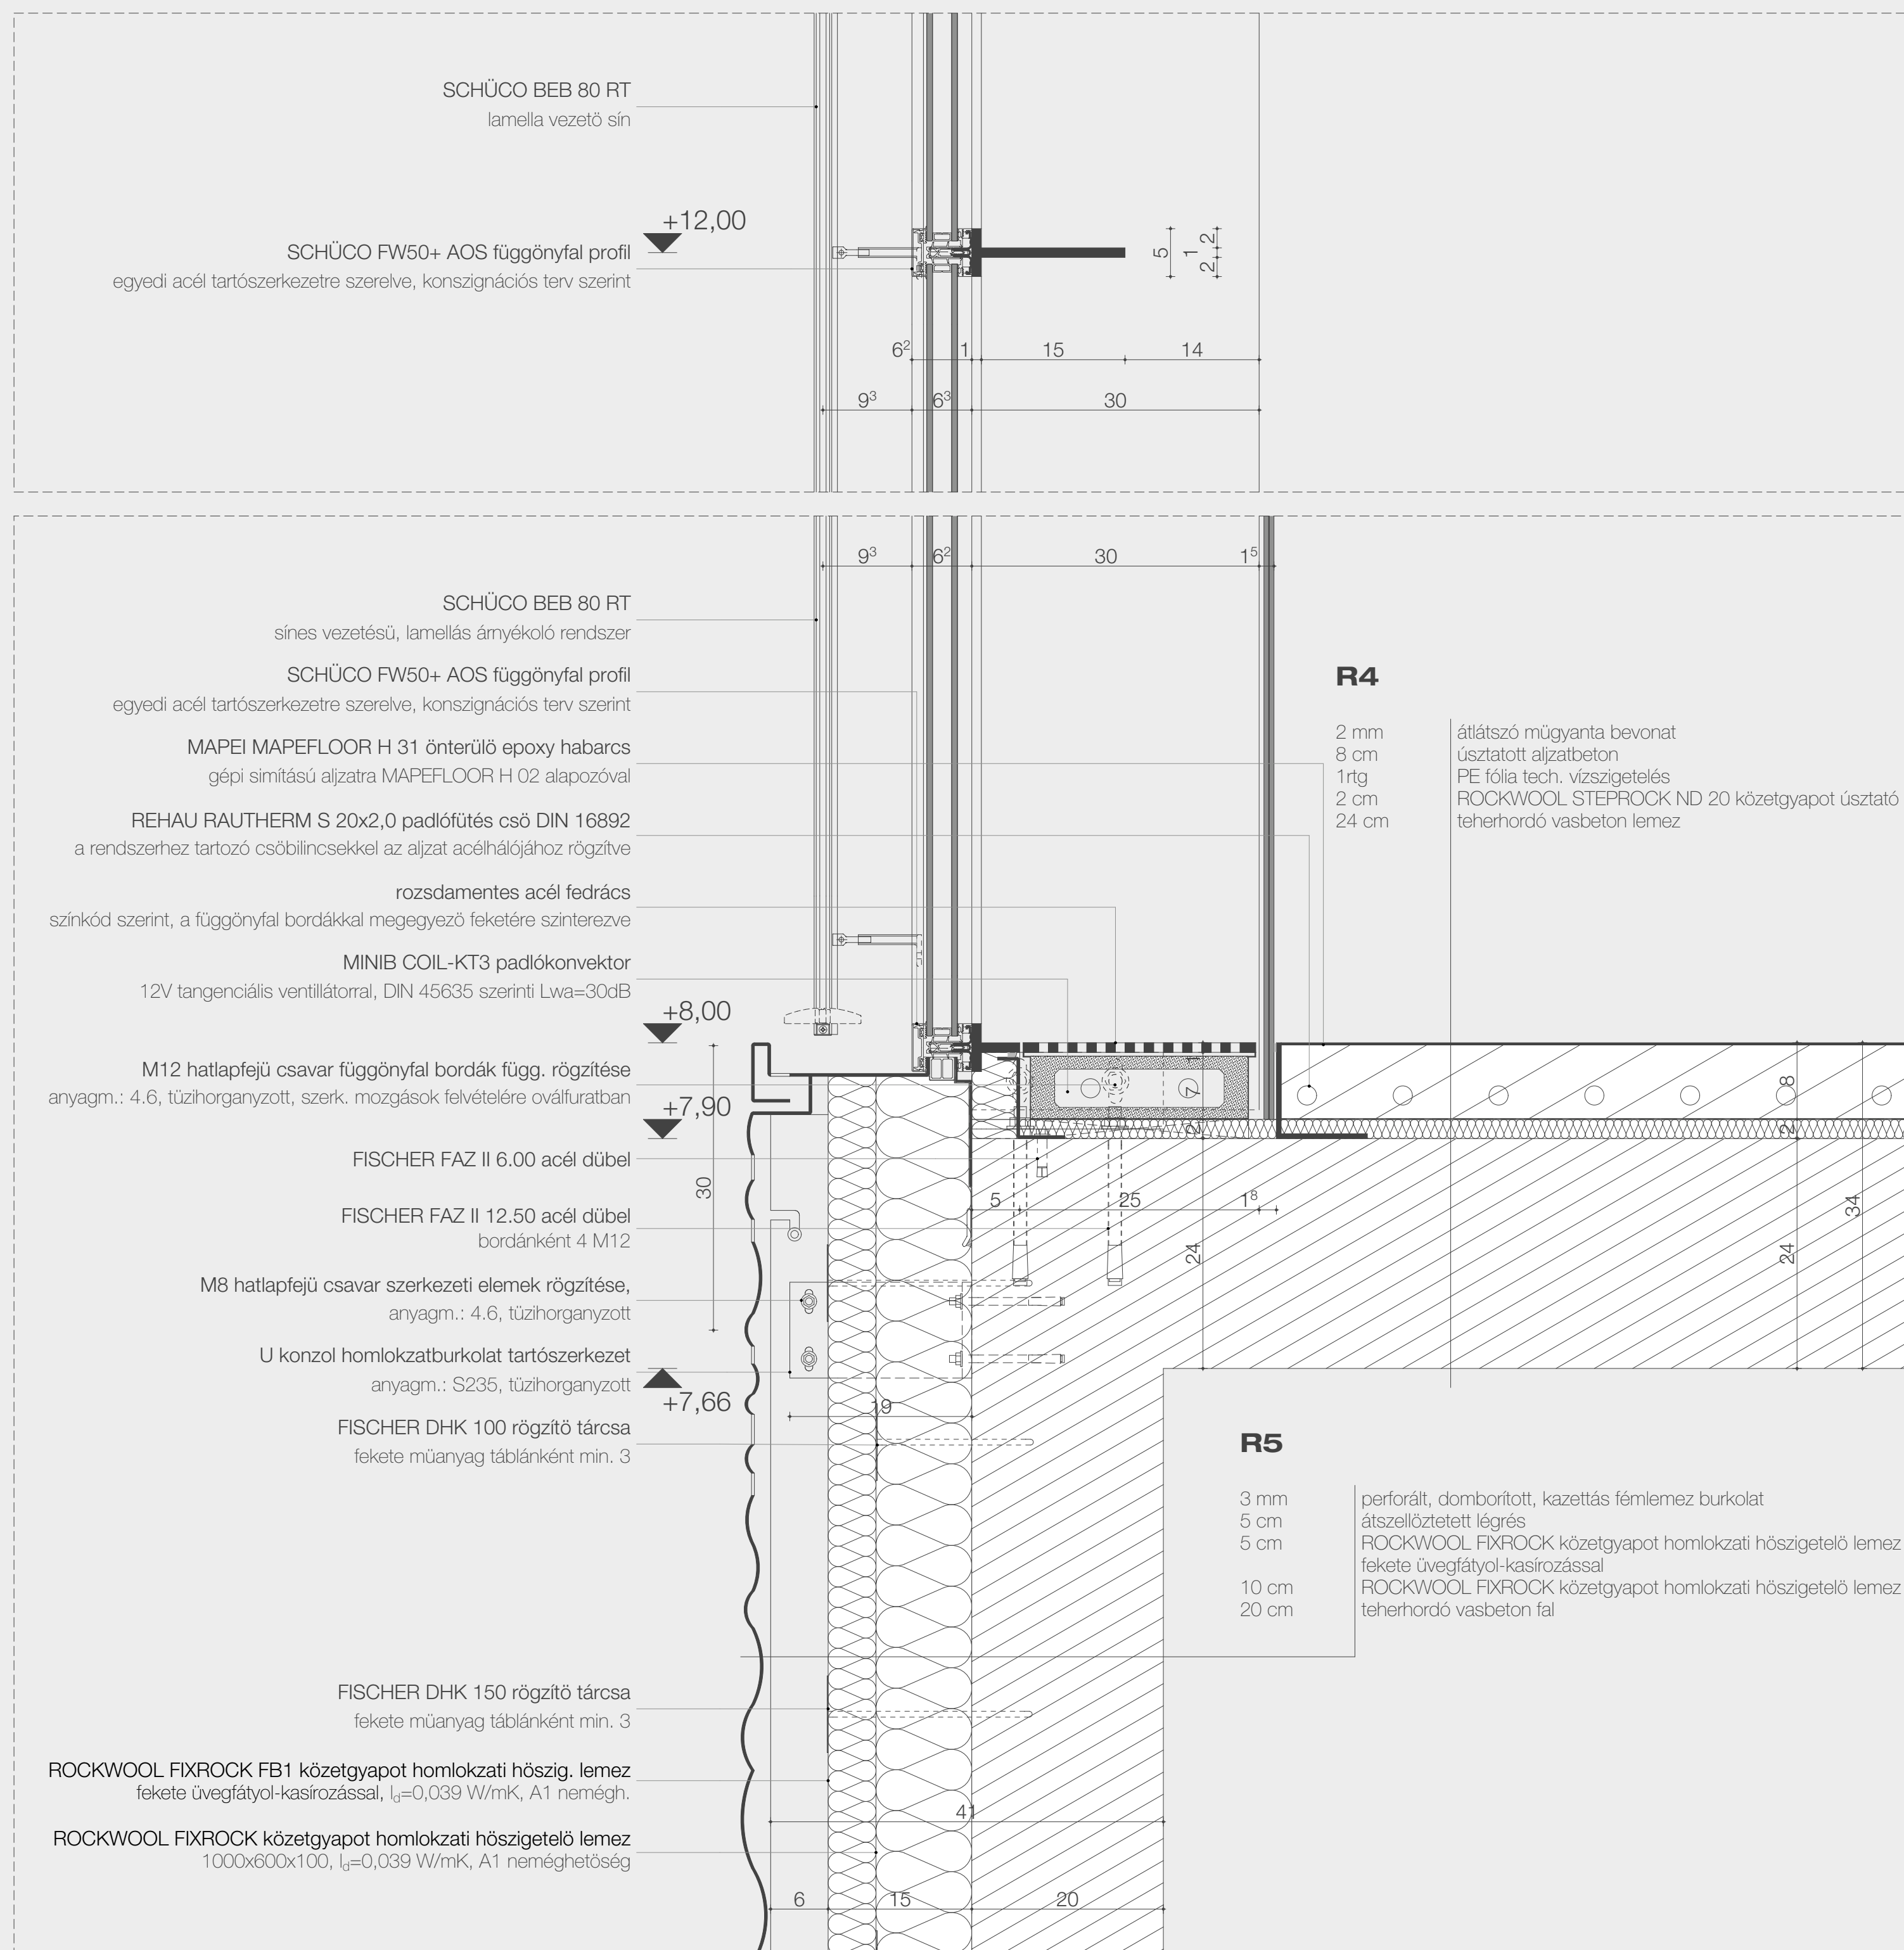

raktár

a fapados galéria
budapest vágány utca 1
holicska ádám
csomópontok

13