


_3szinti alaprajz m1:250

ÚJPEST, SZENT ISTVÁN TÉR RENDEZÉSE II. ÜTEM - MÉLYGARÁZS ÉS VIRÁGPIAC ÉPÍTÉSZETI TERVPÁLYÁZAT 2.

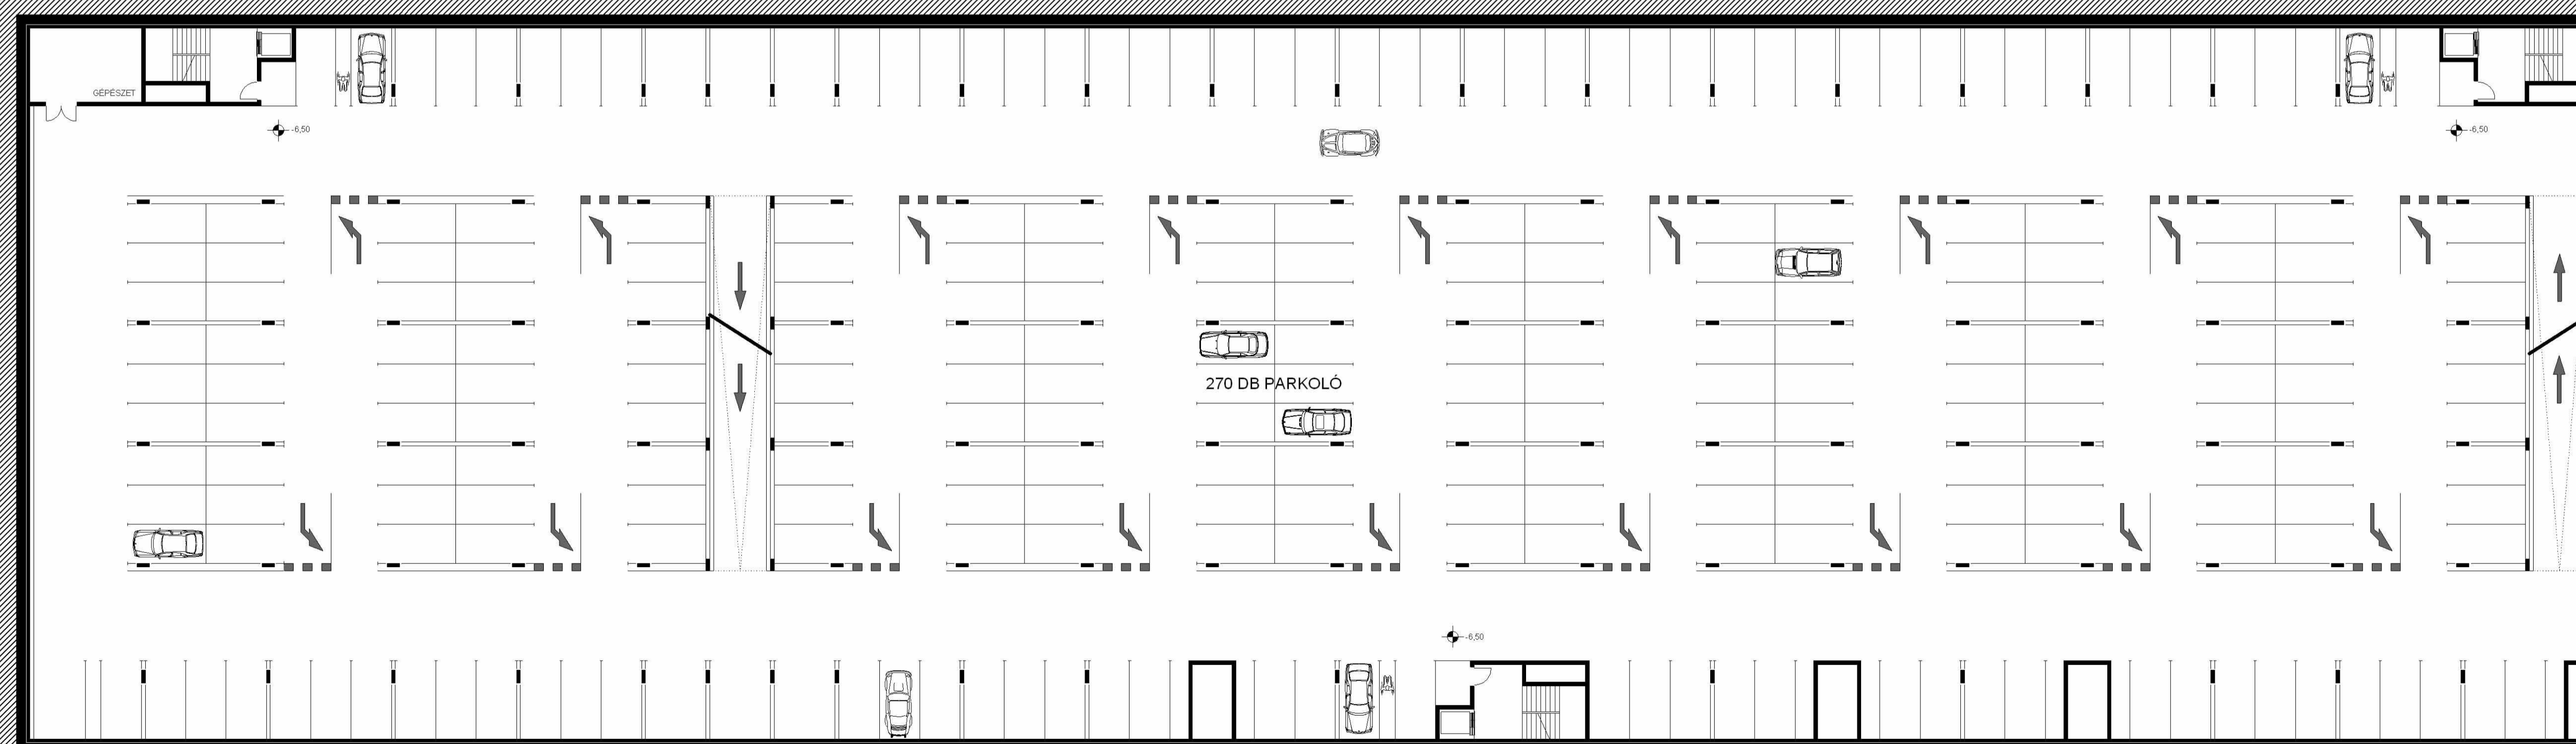

_2szinti alaprajz m1:250