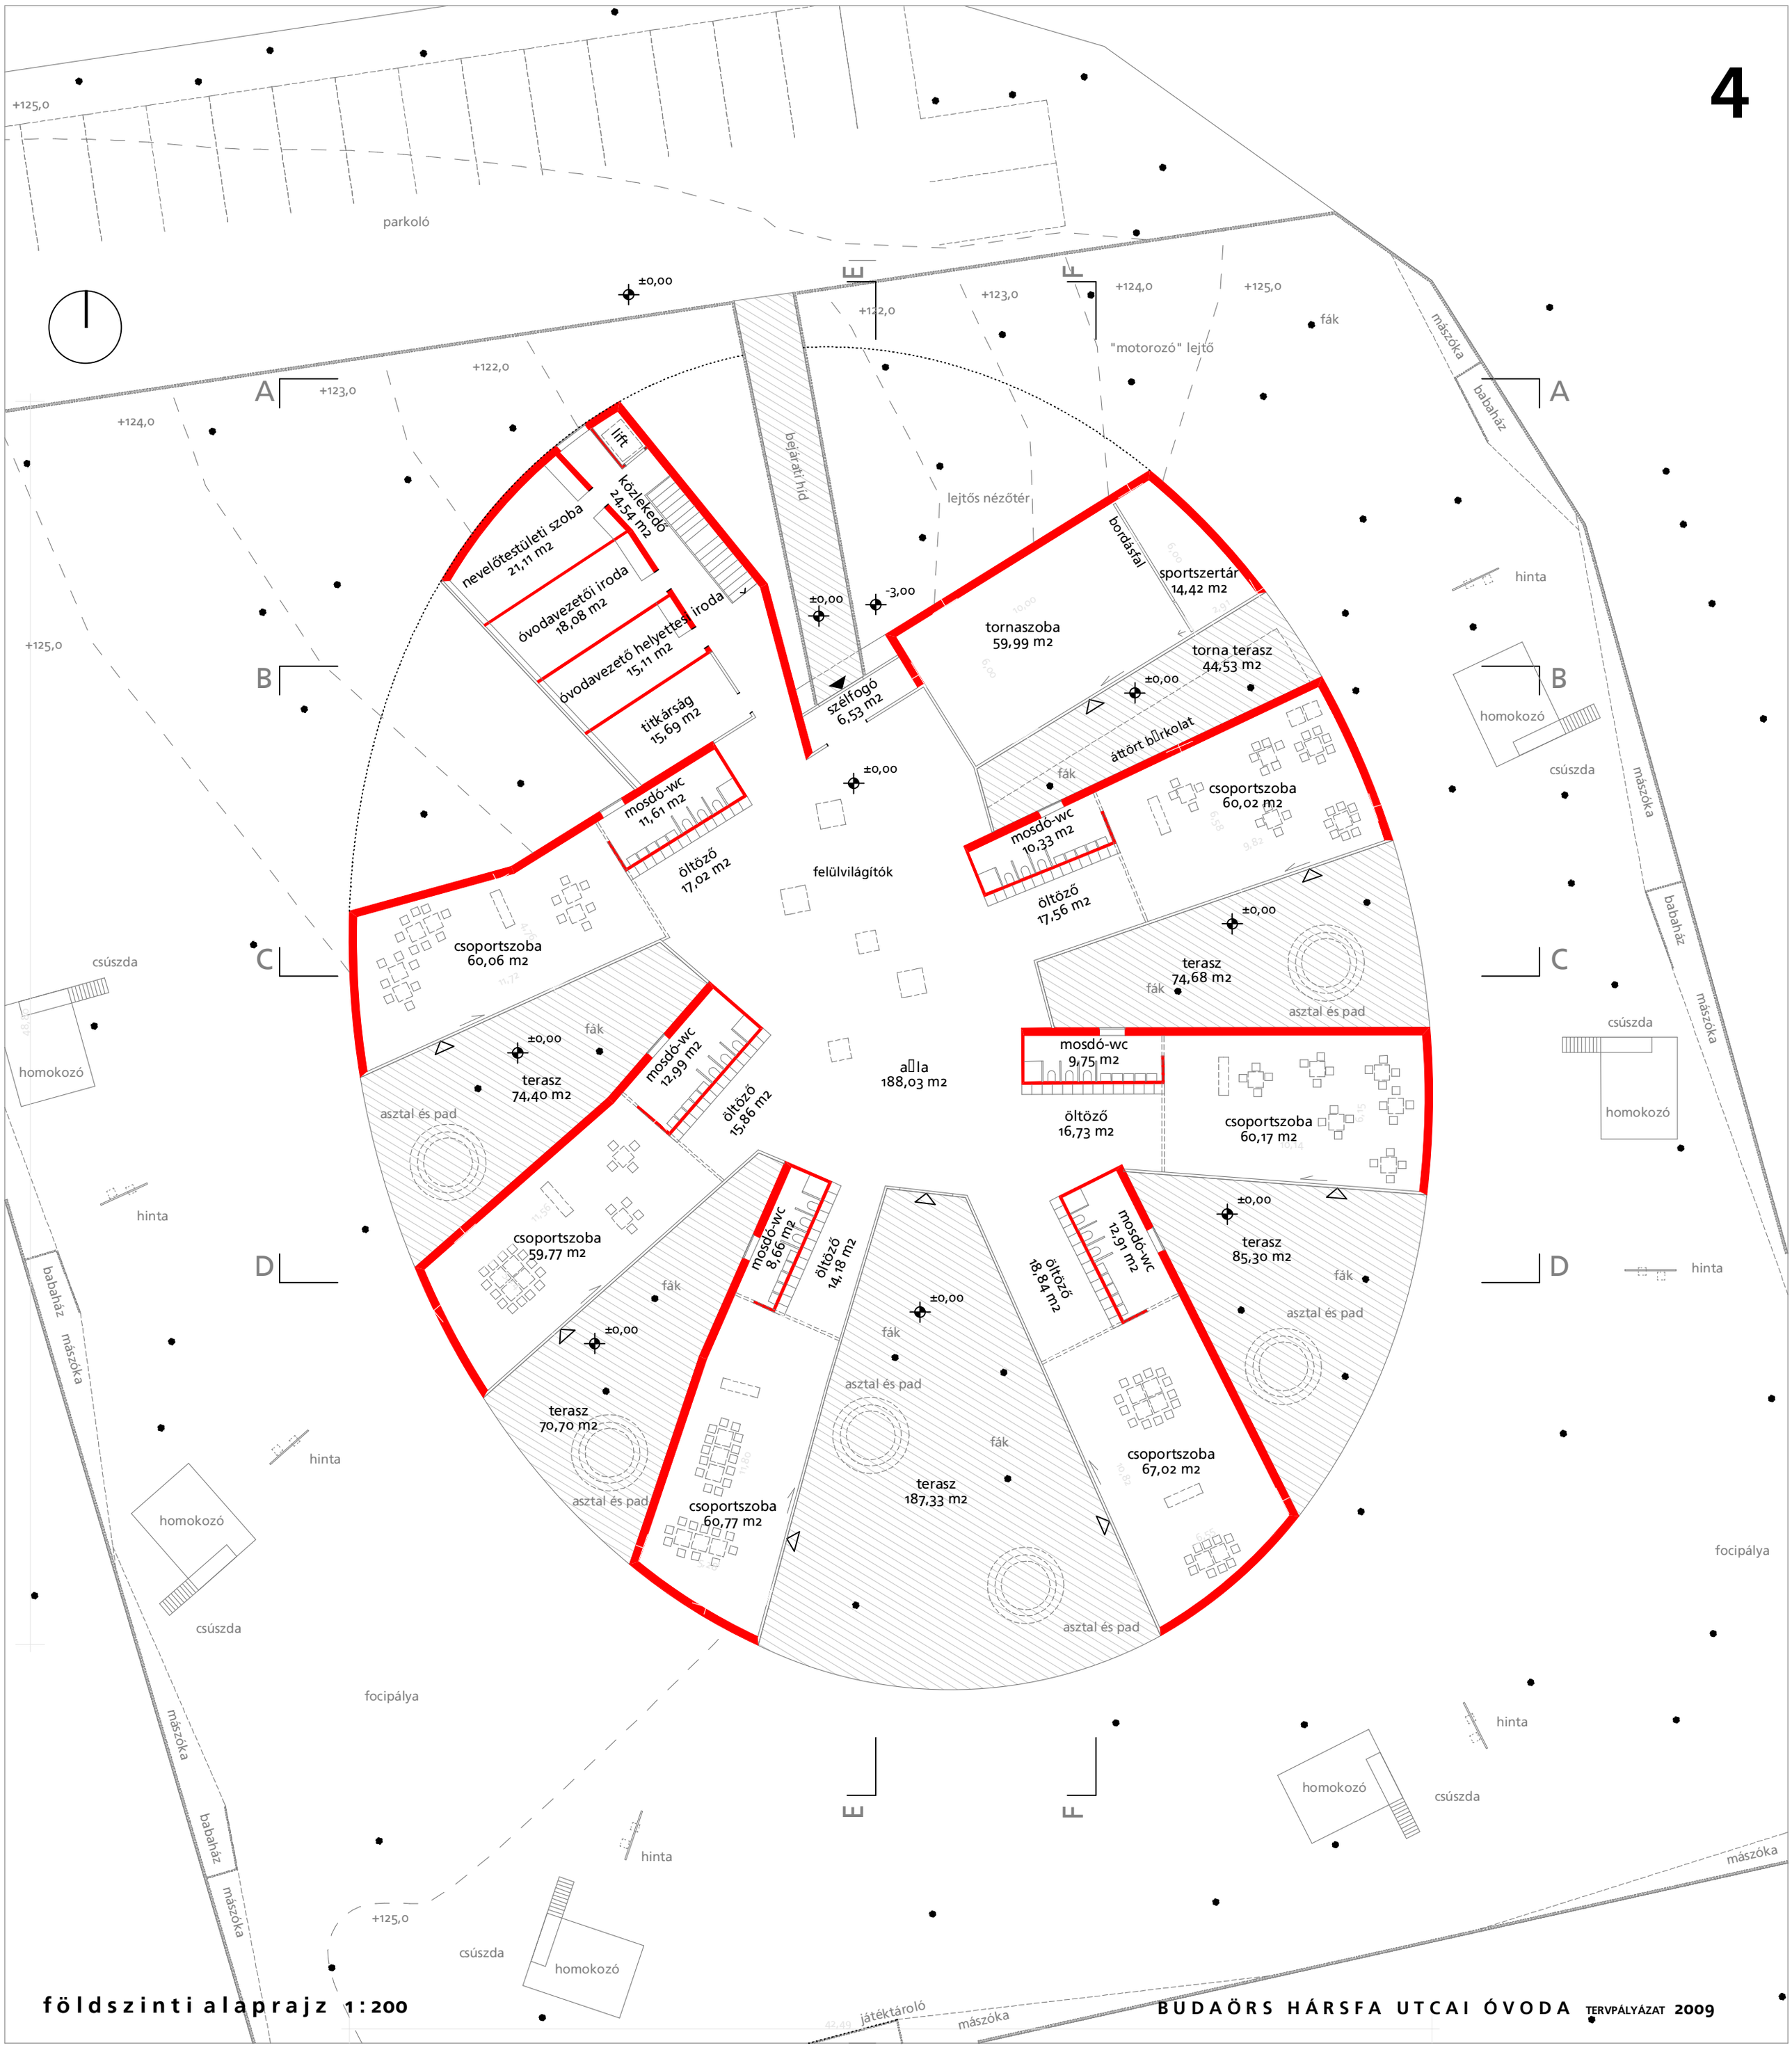


# földszinti alaprajz 1:200

BUDAÖRS HÁRSFA UTCAI ÓVODA TERVPÁLYÁZAT 2009