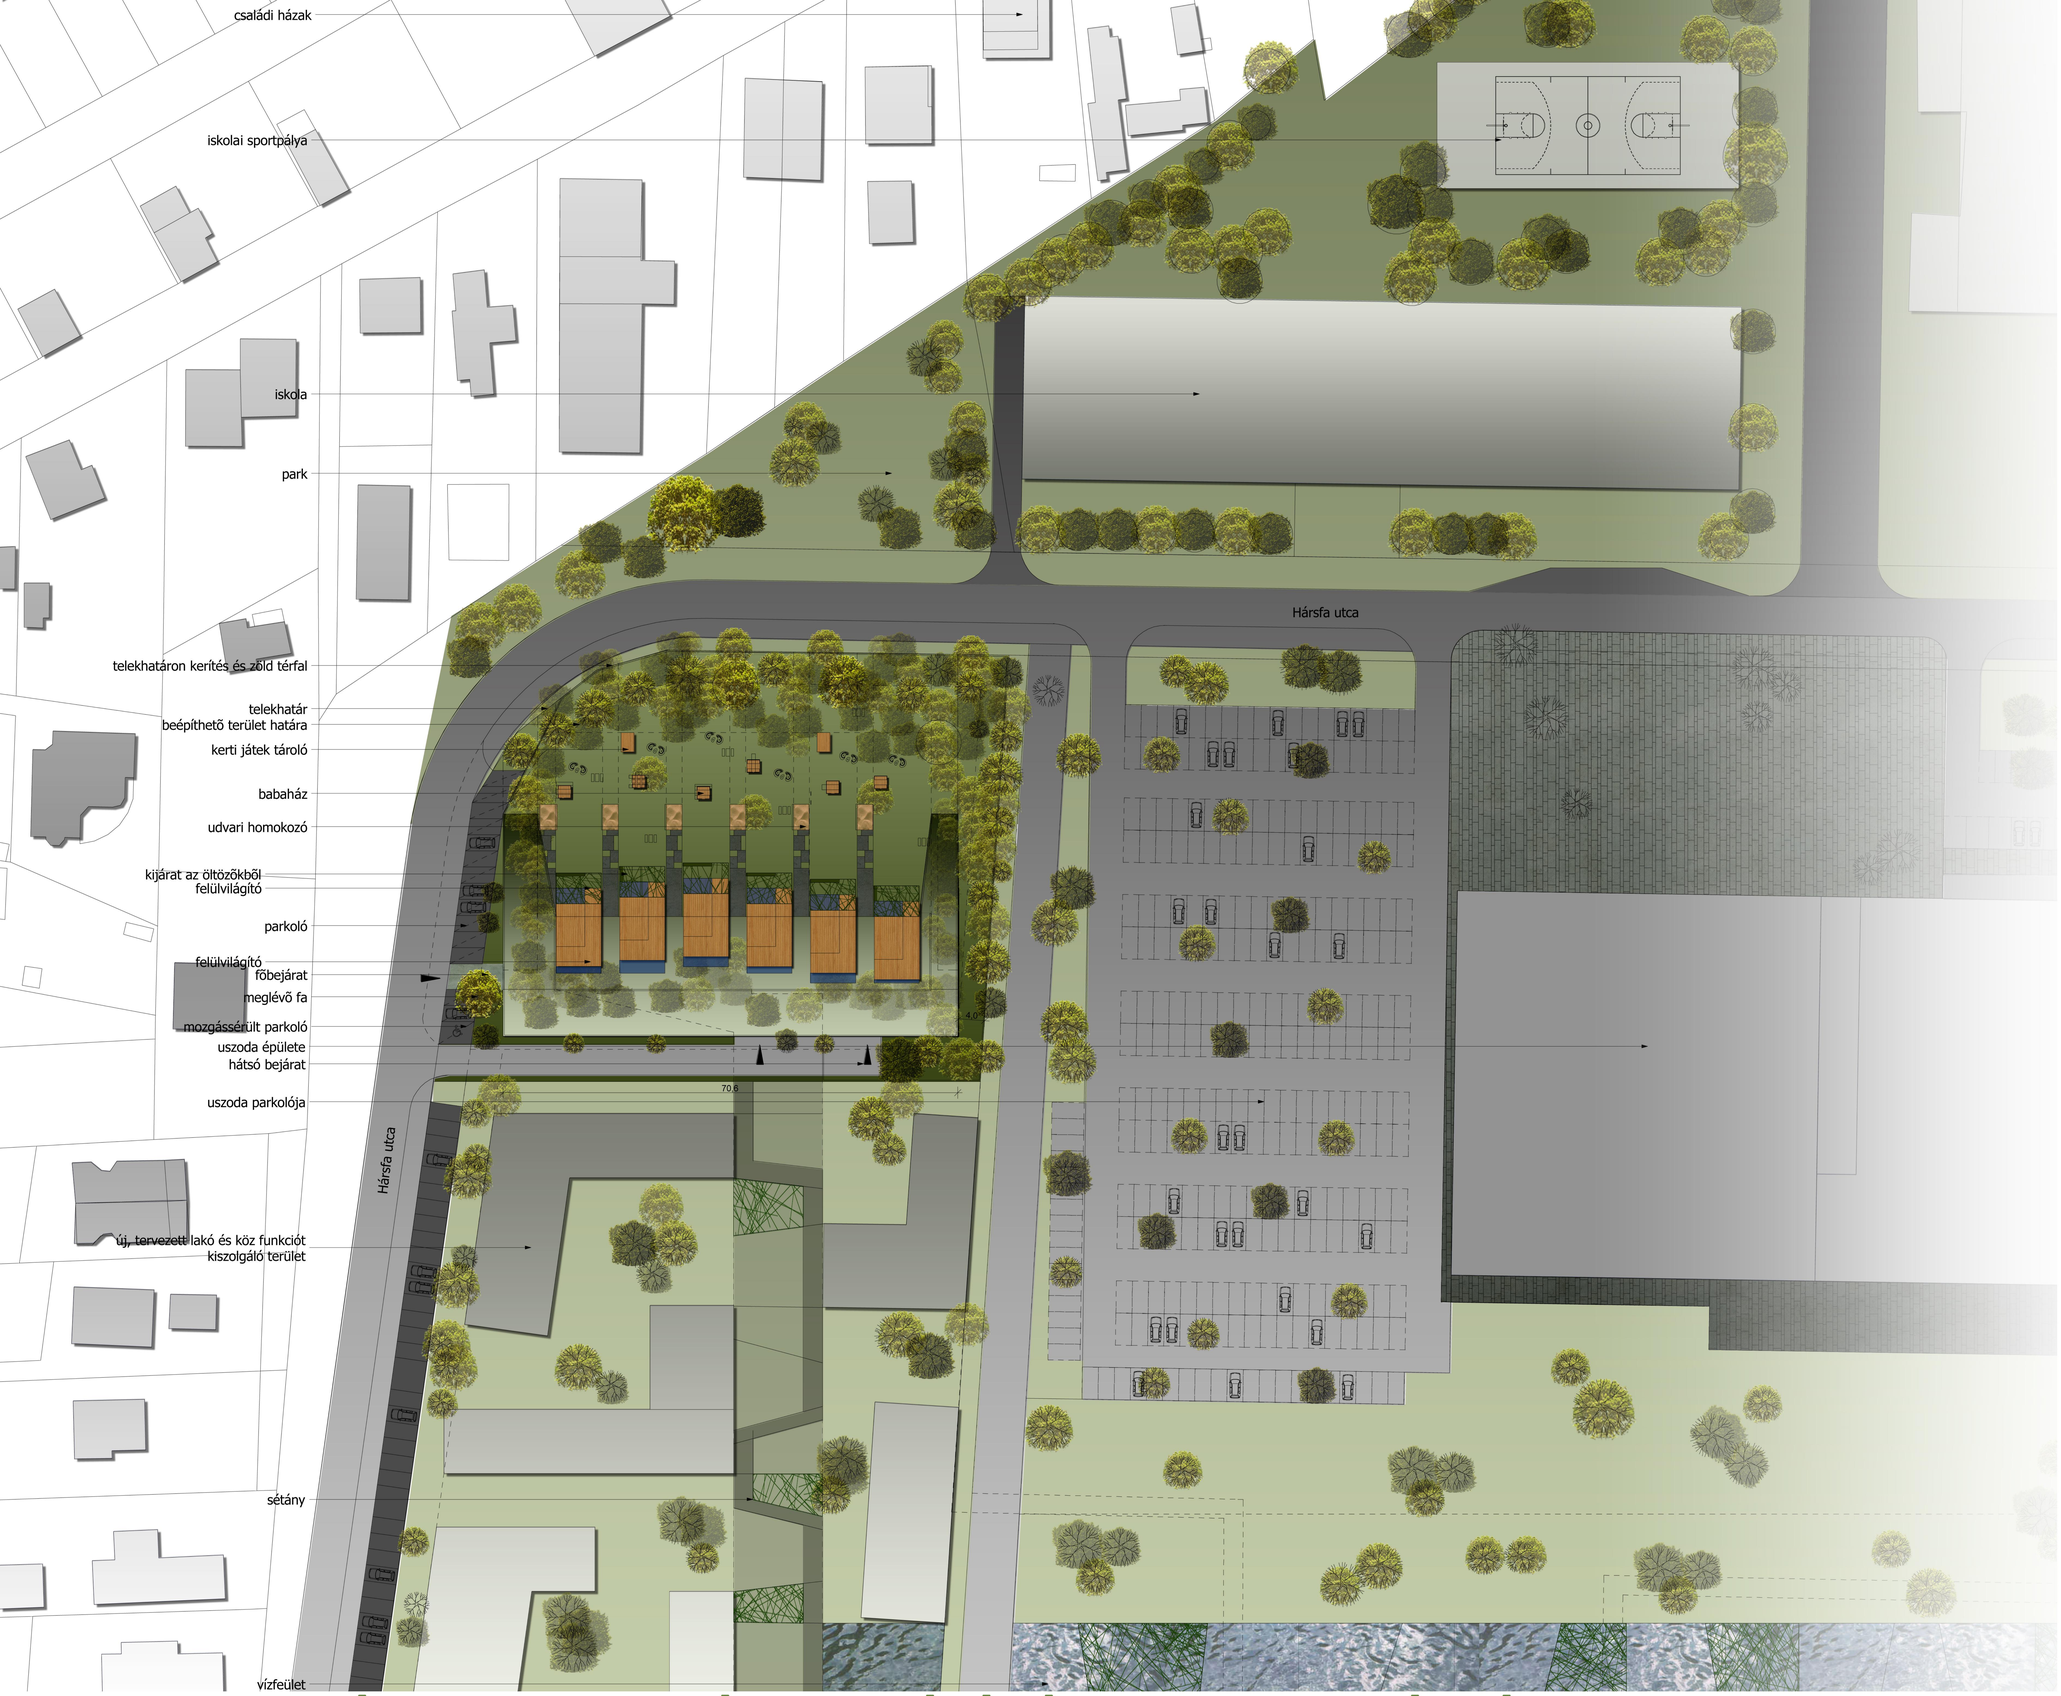

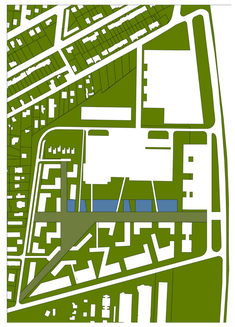

zöldfelületek

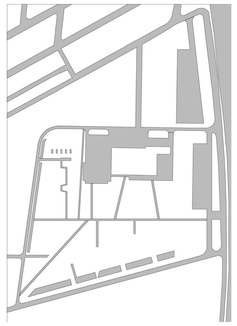

burkolt felületek

épületek

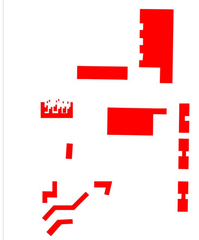

közintézmények vagy
közönség számára látogatható épületek

Helyszín vizsgálata

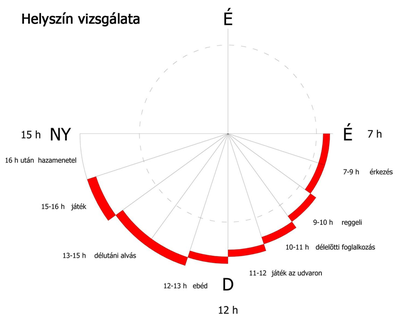

Gyerekek óvodában töltött időbeosztása a benapozás függvényében

BUDAÖRS, HÁRSFA UTCAI ÓVODA-ÉPÍTÉSZETI TERVPÁLYÁZAT

HELYSZÍNRAJZ M 1:500