



MÉLYGARÁZS -3. SZINT ALAPRAJZA

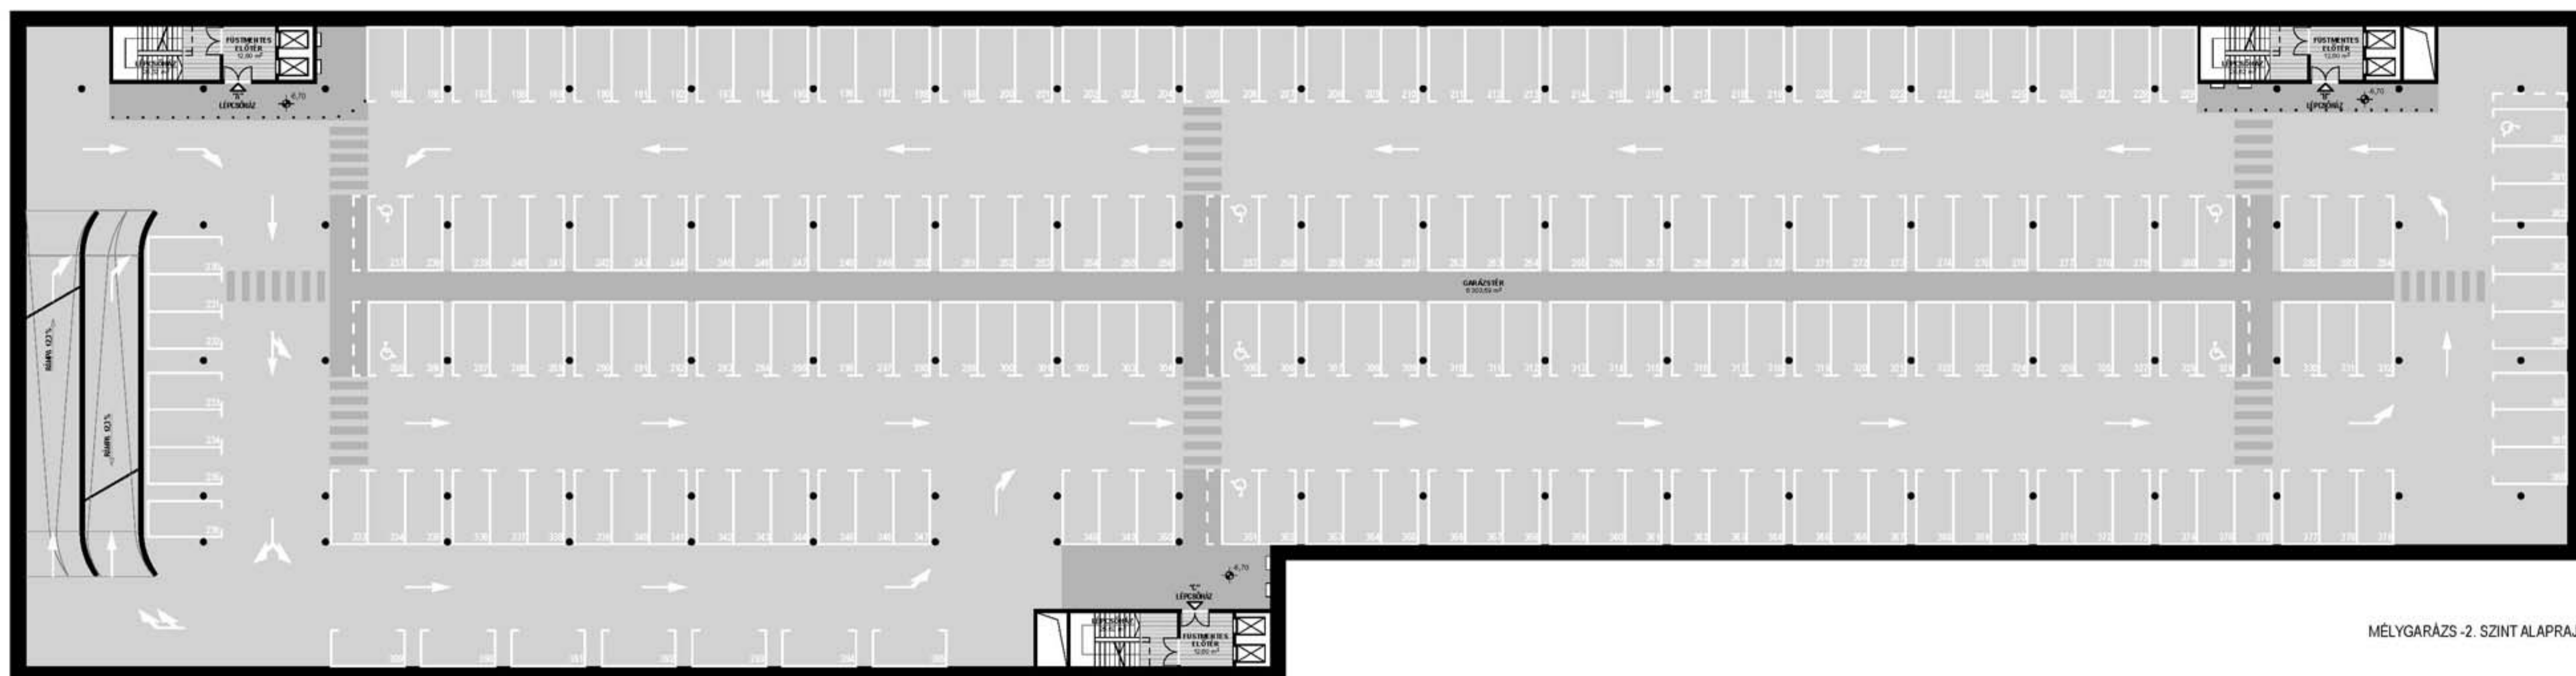

MÉLYGARÁZS -2. SZINT ALAPRAJZA

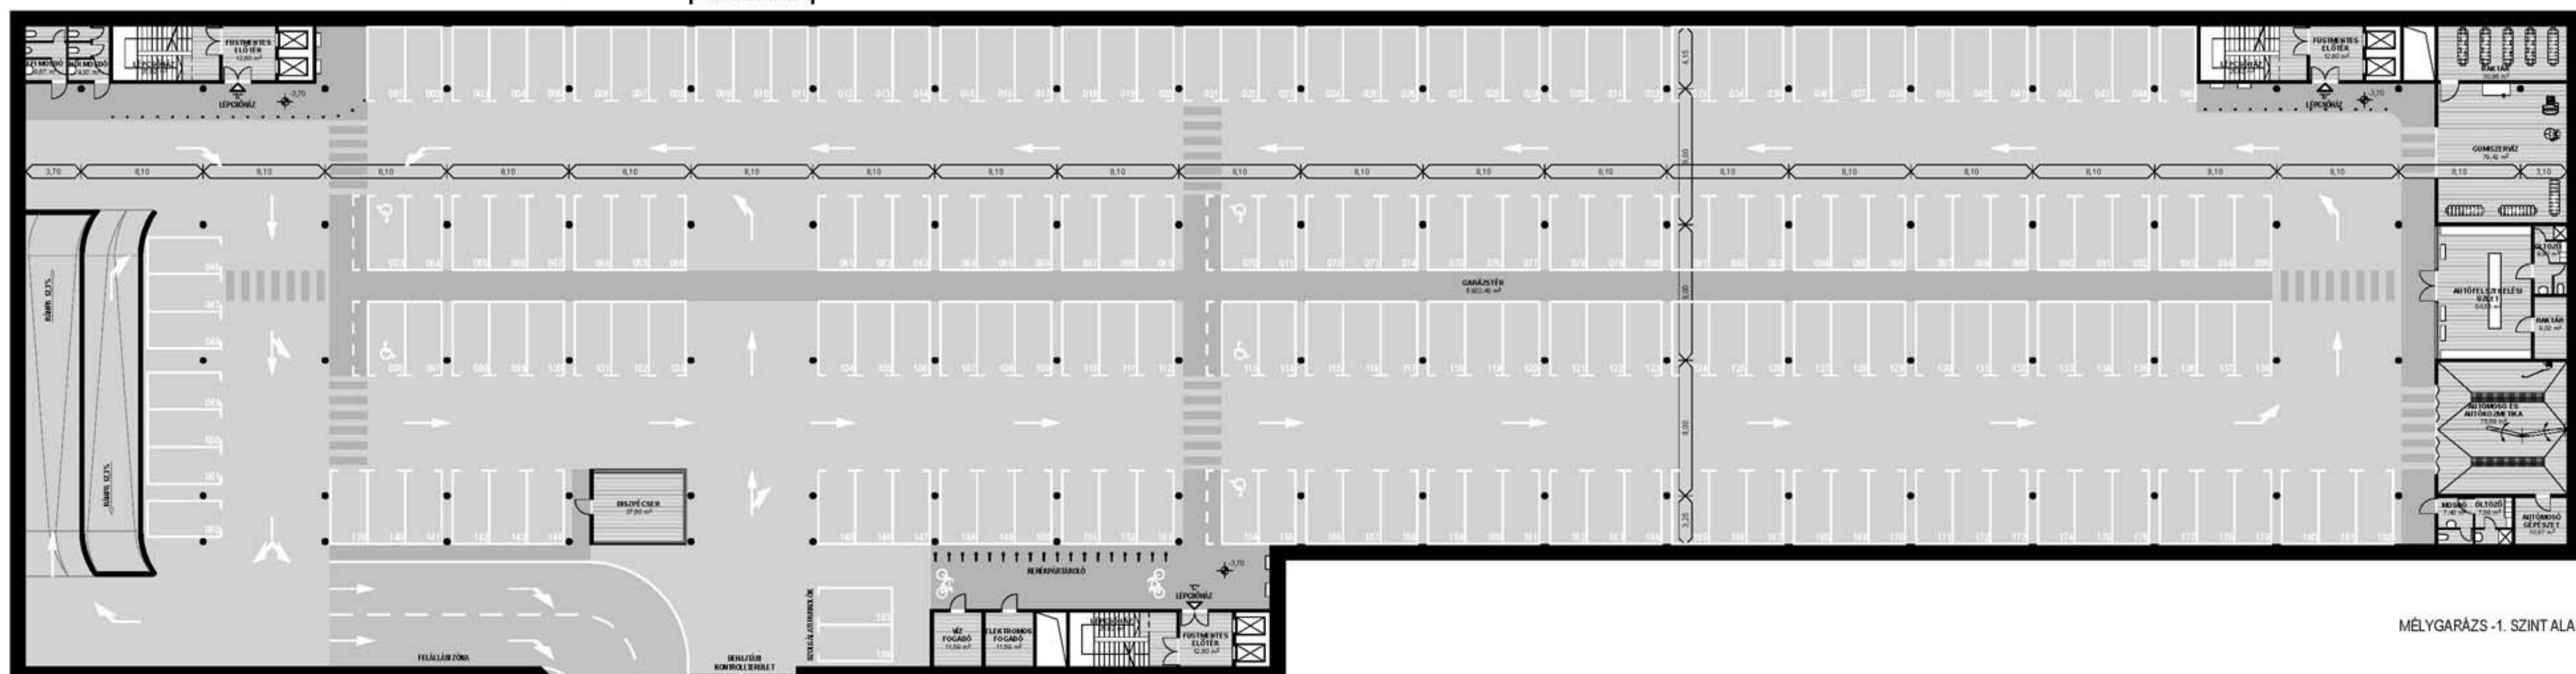

MÉLYGARÁZS -1. SZINT ALAPRAJZA

